


ZESTAWIENIE POMIESZCZEŃ			
Nr Pom.	Nazwa Pomieszczenia	Rodzaj Posadzki	Pow. Pom. [m ²]
1.1	KL. SCHODOWA	DESKI DREWN.	12,95
1.2	KOMUNIKACJA	DESKI DREWN.	3,59
1.3	SALA WYSTAWIENNICZA	DESKI DREWN.	19,12
1.4	SALA WYSTAWIENNICZA	DESKI DREWN.	18,92
1.5	SALA WYSTAWIENNICZA	DESKI DREWN.	17,76
1.6	SALA WYSTAWIENNICZA	DESKI DREWN.	23,32
1.7	SPRZEDAŻ BILETÓW	DESKI DREWN.	15,03
1.8	WC PERSONELU	PL. CERAMICZNE	5,05
RAZEM :			115,74



		PRACOWNIA PROJEKTOWA "AB studio" mgr inż. arch. Aleksander Bielak ul. Grota-Roweckiego 14/801, 45-268 OPOLE tel. (0-77) 455 14 92; NIP: 754-261-88-69	
TEMAT ADAPTACJA CZĘŚCI BUDYNKU PRZY ULICY SPÓRACKIEJ 19 W KRASIEJOWIE NA POMIESZCZENIA BIBLIOTEKI PUBLICZNEJ ORAZ IZBĘ HISTORII WSI		INWESTOR Gmina Ozimek ul. Ks. J. Dzierżona 4B 46-040 Ozimek	
NAZWA I ADRES OBIEKTU Stara Szkoła w Krasiejowie ul. Sporska 19 Krasiejów	mgr inż. Jerzy Sobczaku pr. proj. 113/91/Op.	PODPIS	
INSTALACJE WENTYLACJA WOD.-KAN. I C.O.	inż. Zbigniew Kośniewski nr upr. 205/88/Op	PODPIS	
TYTUŁ RYSUNKU INSTALACJE WOD-KAN RZUT PIĘTRA - IZBA MUZEALNA	SKALA 1:50	BRANZA I	DATA VI.2012
Zastrzeżenie wszelkie prawa wynikające z Ustawy o prawie autorskim. Rysunek ten nie może być przerysowywany, uzupełniany lub odstąpiony bez pisemnej zgody firmy „AB studio”		NR RYS. I2	