



# RZUT FUNDAMENTÓW

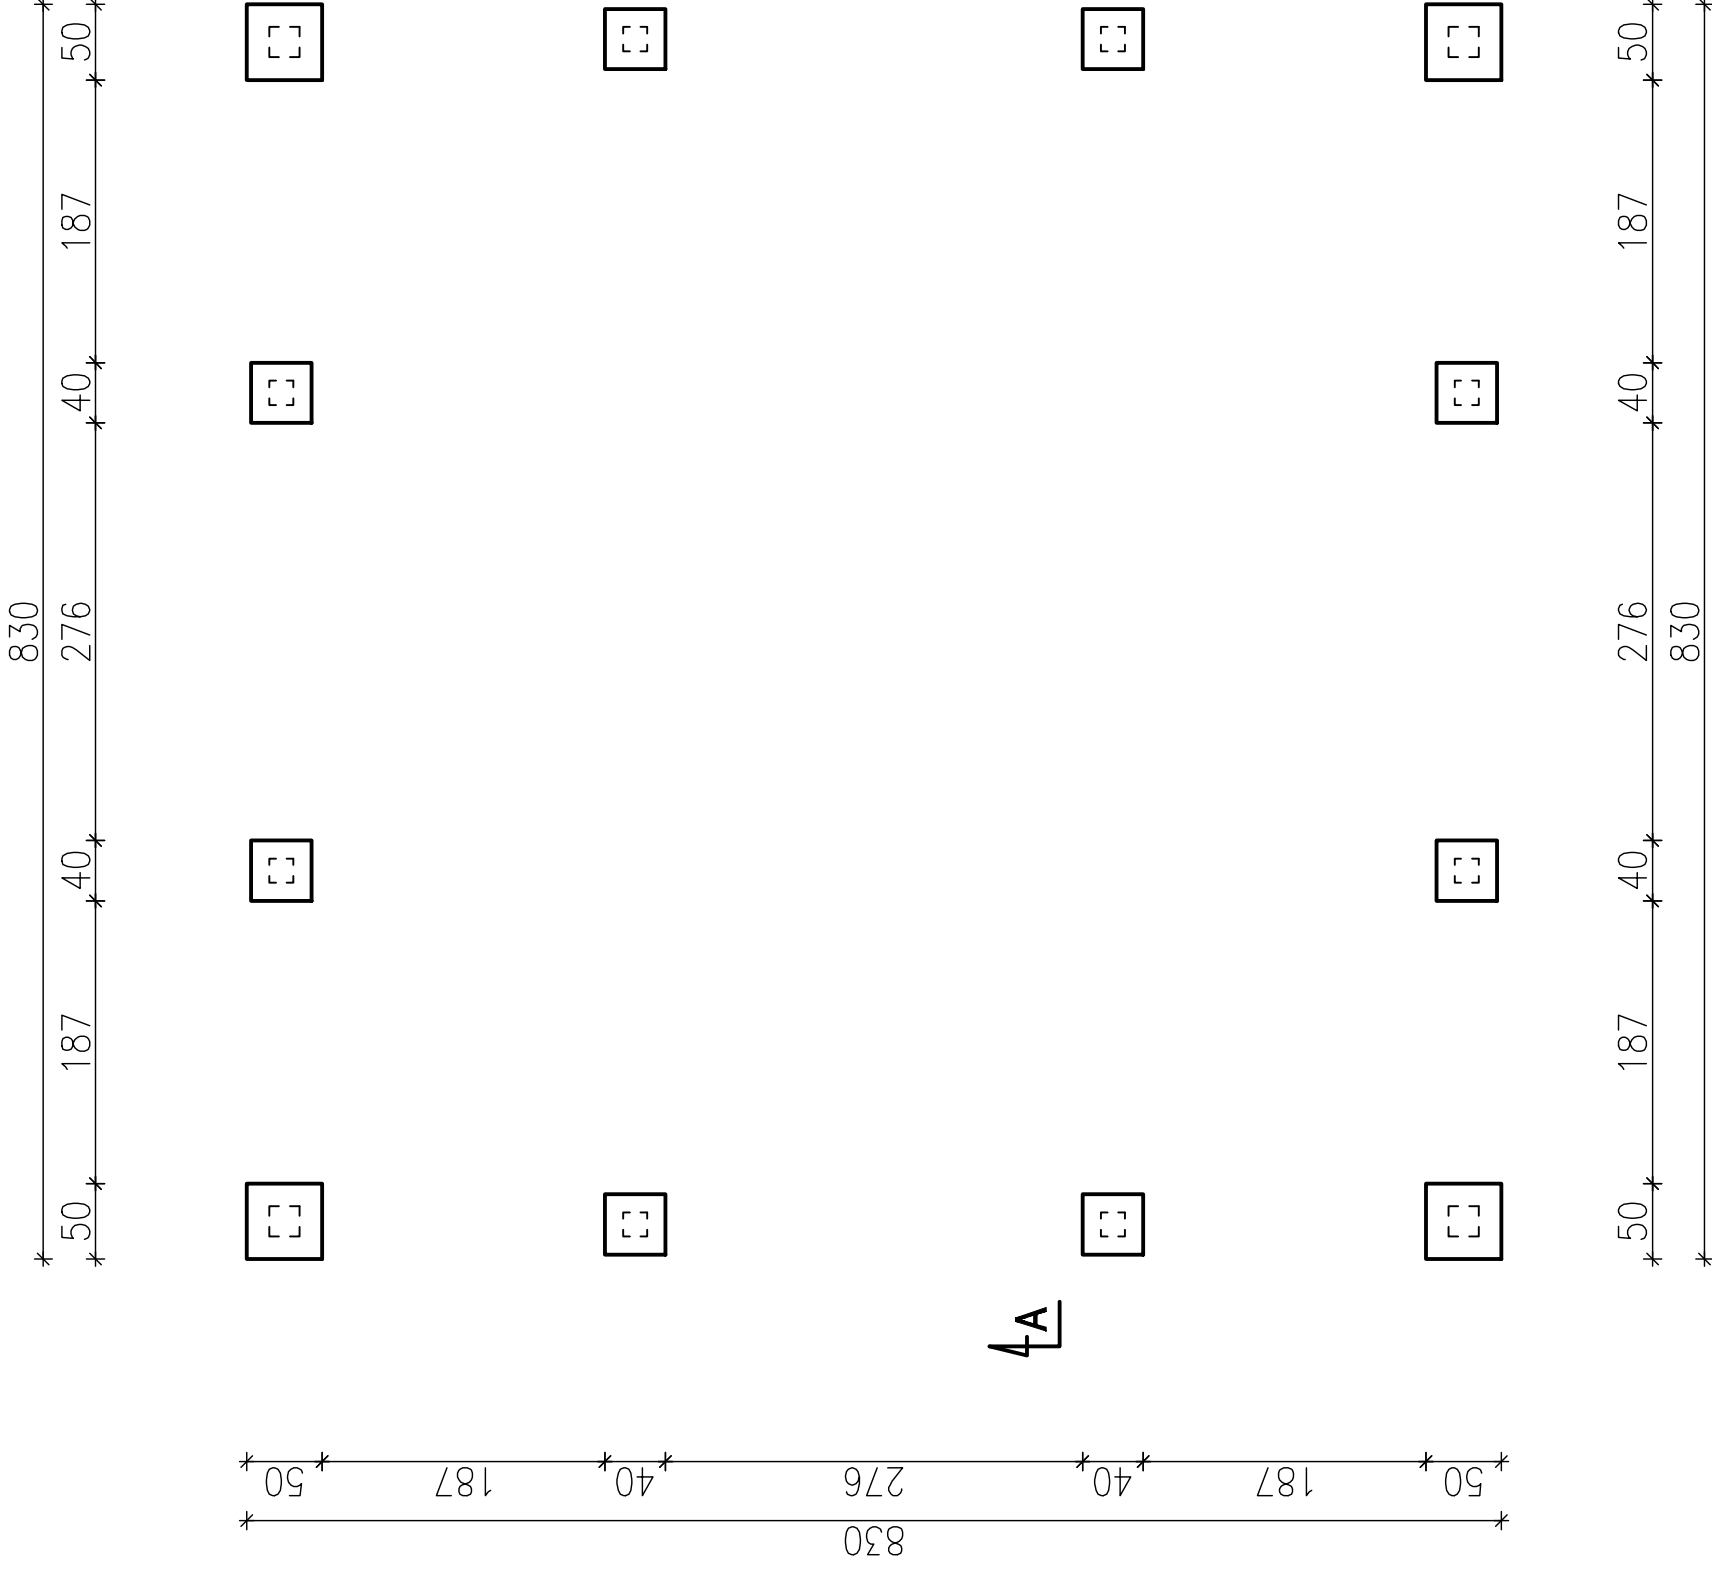

## SZCZEGÓŁ ZBROJENIA STOPY FUNDAMENTOWEJ

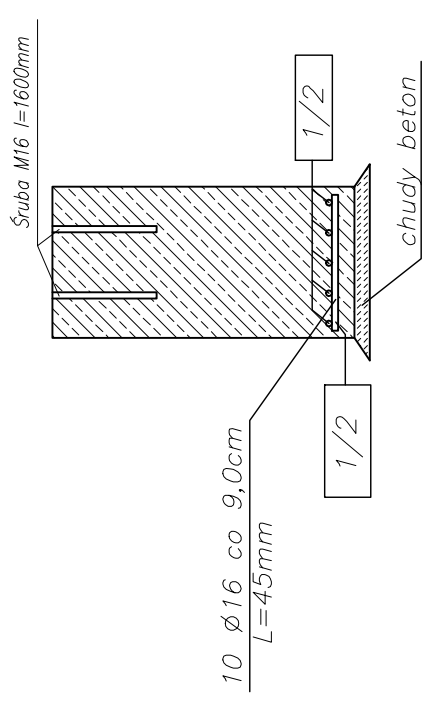

ELEMENTY		PRĘTY ZBROJENIA		DŁUGOŚĆ OGÓLNA[m]	
NAZWA	NR PRĘTA	ŚREDNICA [mm]	DŁUGOŚĆ [cm]	LICZBA SZTUK	A-III
STOPA S1	1	16	45,00	40	Ø 16
	2	16	35,00	80	28,00

**TEMAT:** PROJEKT BUDOWY WIATY DREWNIANEJ

**TEMAT RYS.:** RZUT FUNDAMENTÓW

**LOKALIZACJA INWESTYCJI:** Ozimek  
**dz. nr 418, k.m.8**

**INWESTOR:** Urząd Gminy i Miasta Ozimek  
 ul. ks. Jana Dzierżona 4B  
 46-040 Ozimek

**NR RYS.:** A - 1  
**SKALA:** 1:50

**BRANŻA:** arch.

Zespół projektowy: \_\_\_\_\_  
 mgr inż. arch. Adam Nason  
 Projektował: upr. nr 04/CP/004/2012

Podpis: \_\_\_\_\_

Wrzesień 2013