


RZUT PIĘTRA

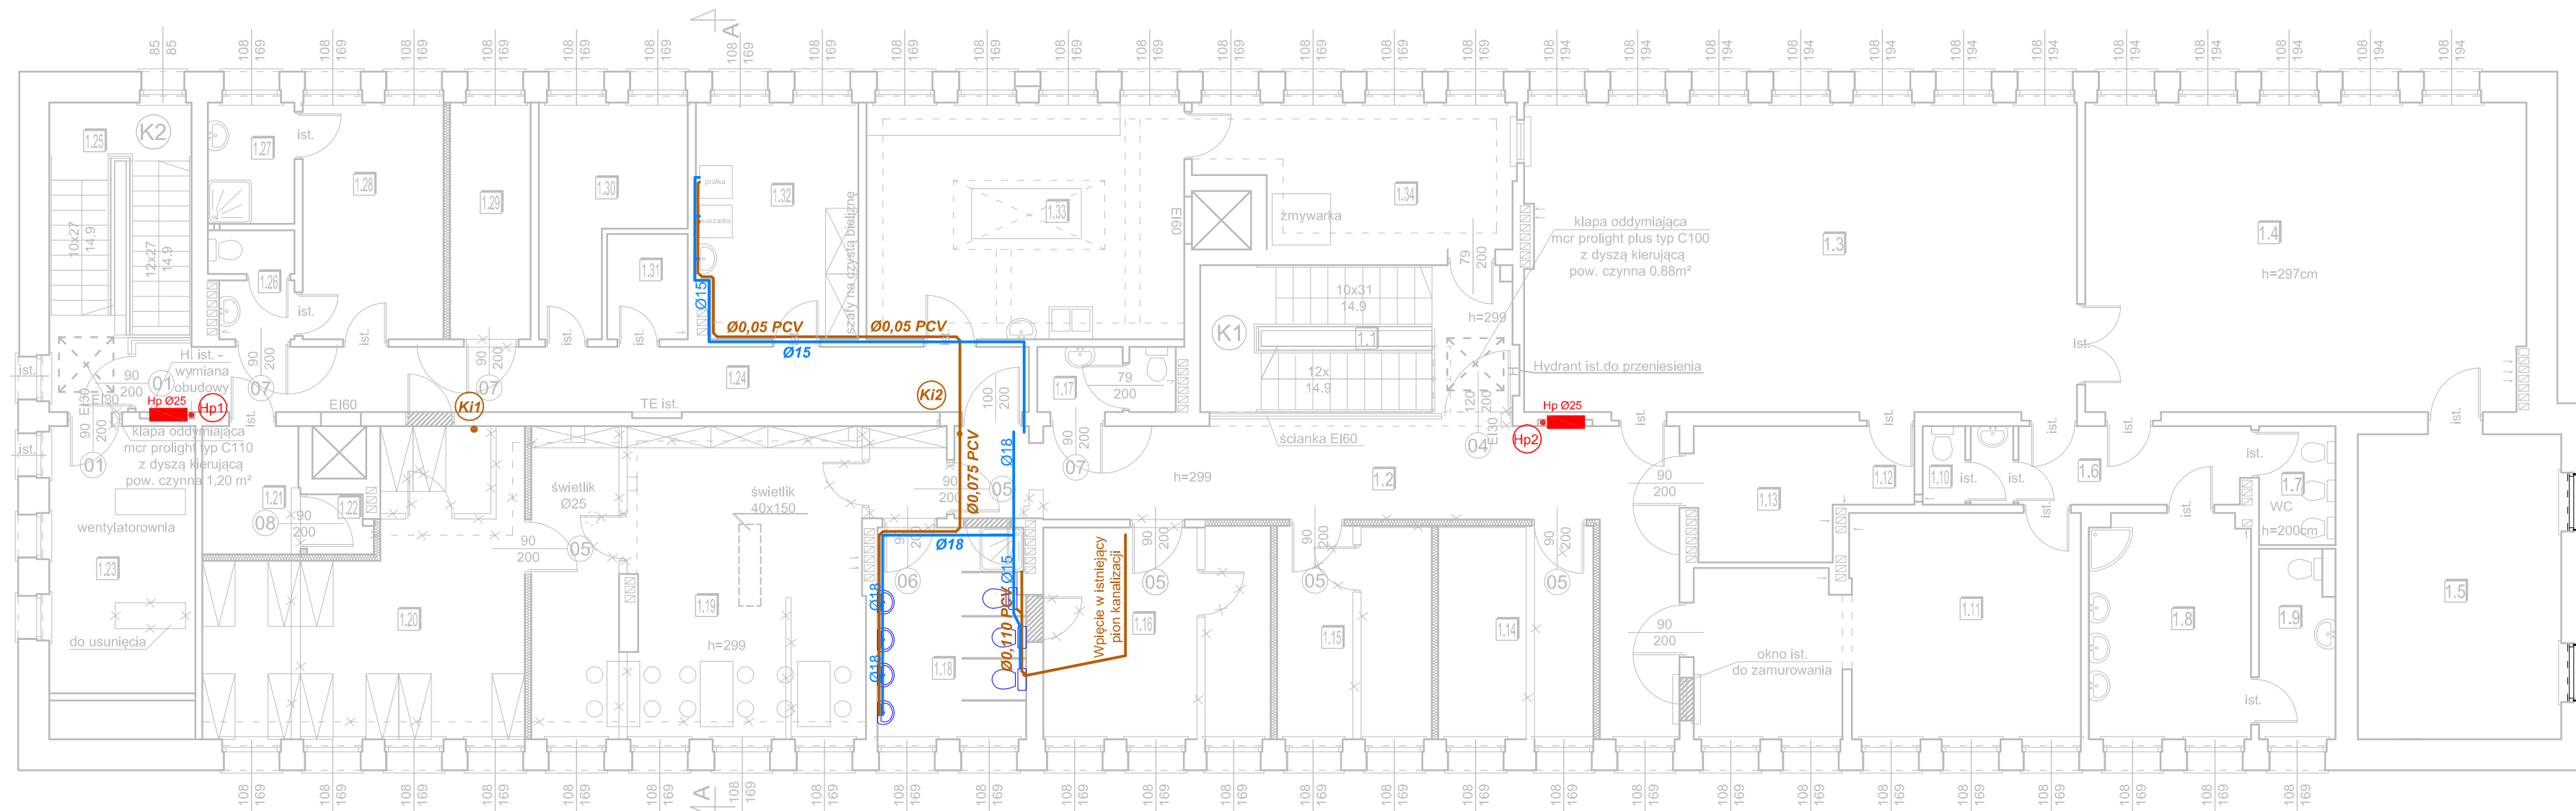

Legenda:

- Projektowane ściany
- Elementy do usunięcia

Autorska Pracownia Projektowa
ARCH - STUDIO
 UL.KOŁŁATAJA 11/63 45-064 OPOLE
 TEL/FAX +48 77 456 59 11
 e-mail: arch-studio@list.pl

BRANŻA
Sanitarna

FAZA PROJEKTU
PROJEKT BUDOWLANY

TEMAT RYSUNKU
**INSTALACJA WOD-KAN
 I PIĘTRO**

DATA
lipiec 2012

SKALA
1:100

NUMER
2

OBIEKT
Budynek Żłobka w Ozimku

ADRES
Ozimek, ul. Ostapa Dłuskiego 15

INWESTOR
Gmina Ozimek
ul.Ks J.Dzierżona 4, 46-040 Ozimek

PROJEKTANT
mgr inż. Tadeusz Kucharz

UPRAWNIENIA
Nr. upr. 193/89/Op

PODPIS

SPRAWDZAJĄCY
mgr inż. Artur Sliwiński

UPRAWNIENIA
Nr. upr. 91/90/Op

PODPIS

OPRACOWAŁ
mgr inż. Maciej Bobusia

PODPIS

Nr	Nazwa pomieszczenia	Pow.
1.1	Klatka schodowa	15,34
1.2	Korytarz	29,27
1.3	Bawialnia	57,23
1.4	Bawialnia	45,8
1.5	Sypialnia	20,85
1.6	Korytarz	6,04
1.7	WC	3,05
1.8	Umywalnia	12,13
1.9	Magazynek	4,67
1.10	WC	2,32
1.11	Sypialnia	26,17
1.12	Magazynek	8,24
1.13		

1.14	Pokój dyrektora	11,11
1.15	Pokój intendenta	11,08
1.16	Szatnia	16,18
1.17	WC	2,98
1.18	Łazienka	10,48
1.19	Bawialnia	37,63
1.20	Sypialnia	25,87
1.21	Magazyn	4,18
1.22	Schowek	1,23
1.23	Wentylatornia	15,38
1.24	Korytarz	19,49
1.25	Klatka schodowa	13,16
1.26	WC	2,86
1.27	Łazienka	3,53

1.28	Szatnia personelu	11,2
1.29	Magazyn	6,42
1.30	Magazyn	8,65
1.31	Magazyn	2,84
1.32	Pralnia i suszarnia	12,64
1.33	Kuchnia	25,3
1.34	Kuchnia mleczna	14,07