


łączyć rys. nr 2

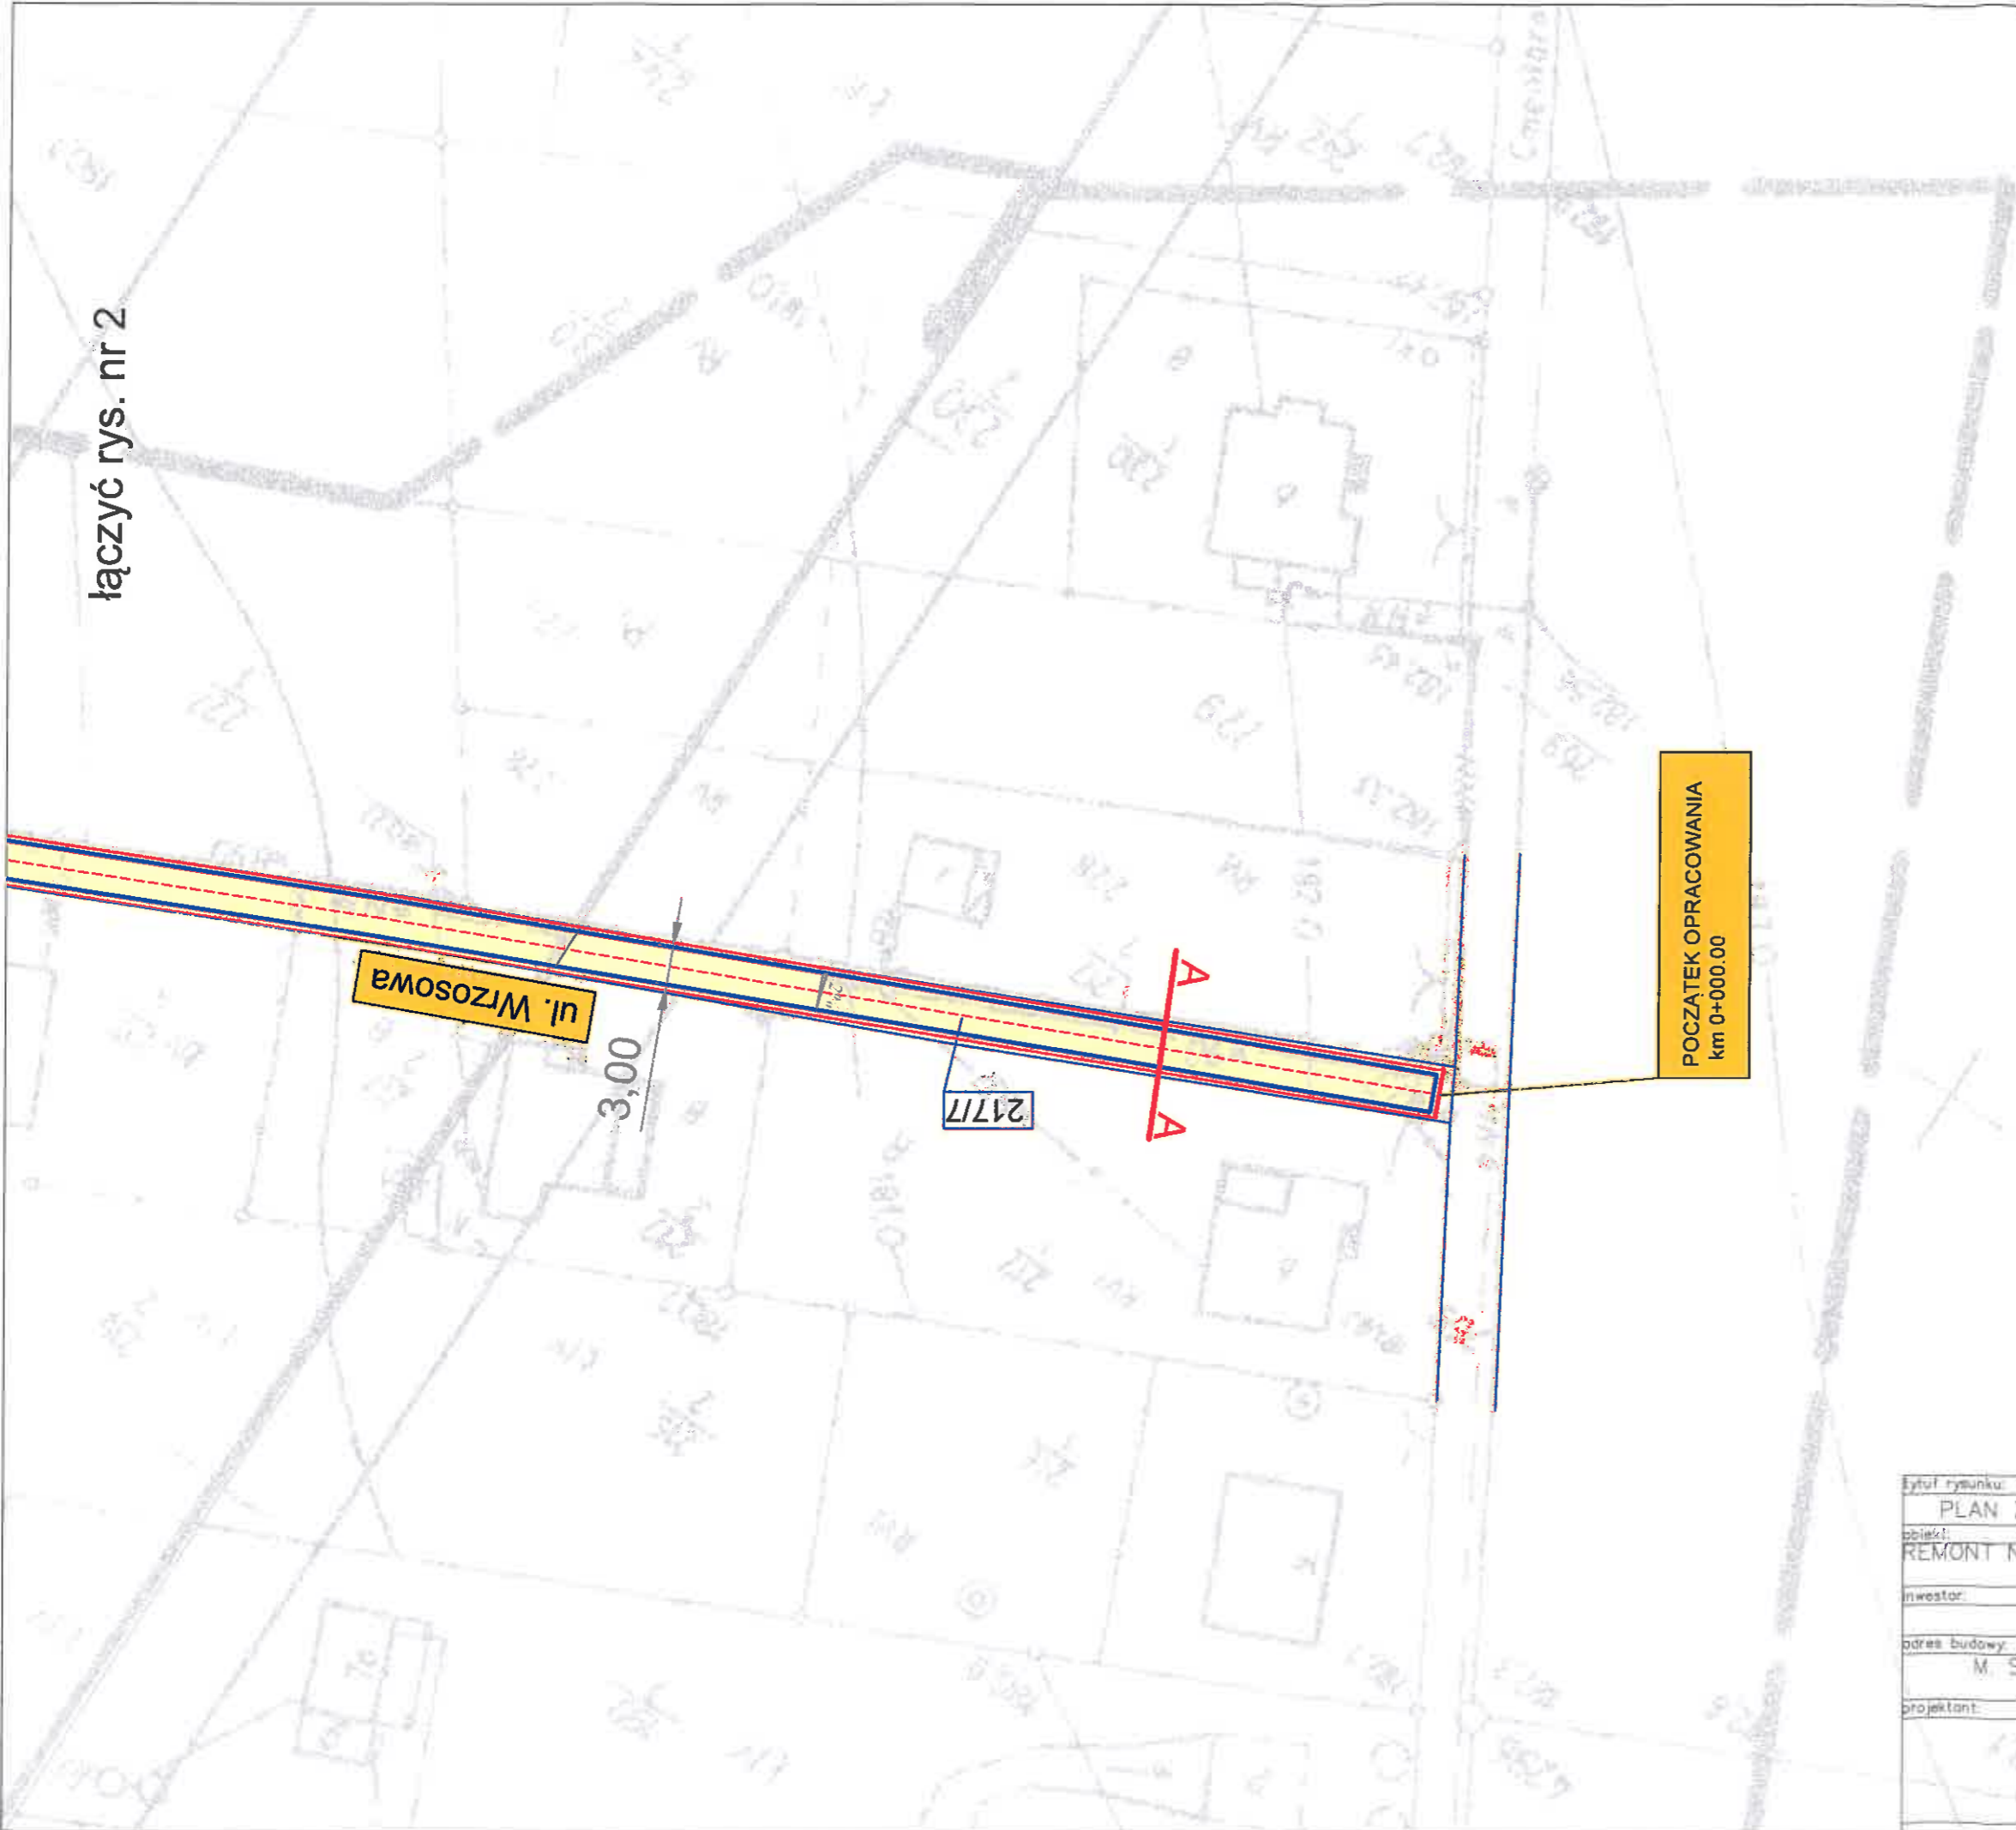

ul. Wrzosowa

3,00

217/7

POCZĄTEK OPRACOWANIA
km 0+000.00

tytuł rysunku:	PLAN ZAGOSPODAROWANIA TERENU	numer rysunku:	1
obiekt:	REMONT NAWIERZCHNI UL. WRZOSOWEJ W SZCZEDRZYK	skala rysunku:	1:500
inwestor:	GMINA OZIMEK	data:	CZERWIEC 2018
adres budowy:	M. SZCZEDRZYK UL. WRZOSOWEJ DZ. NR 217/7 OBRĘB SZCZEDRZYK		
projektant:	inz. Zbigniew Paloc	podpis:	<i>[Signature]</i>

skala 1:500

łącząc rys. nr 1


KONIEC OPRACOWANIA
km 0+202.15

ul. Wrzosowa

3.00

tytuł rysunku:	PLAN ZAGOSPODAROWANIA TERENU	numer rysunku:	2
obiekt:	REMONT NAWIERZCHNI UL. WRZOSOWEJ W SZCZEDRZYK	skala rysunku:	1:500
inwestor:	GMINA OZIMEK	data:	CZERWIEC 2018
adres budowy:	M. SZCZEDRZYK UL. WRZOSOWEJ DZ. NR 217/7 OBRĘB SZCZEDRZYK		
projektant:	inz. Zbigniew Palac	podpis:	

Przekrój A-A

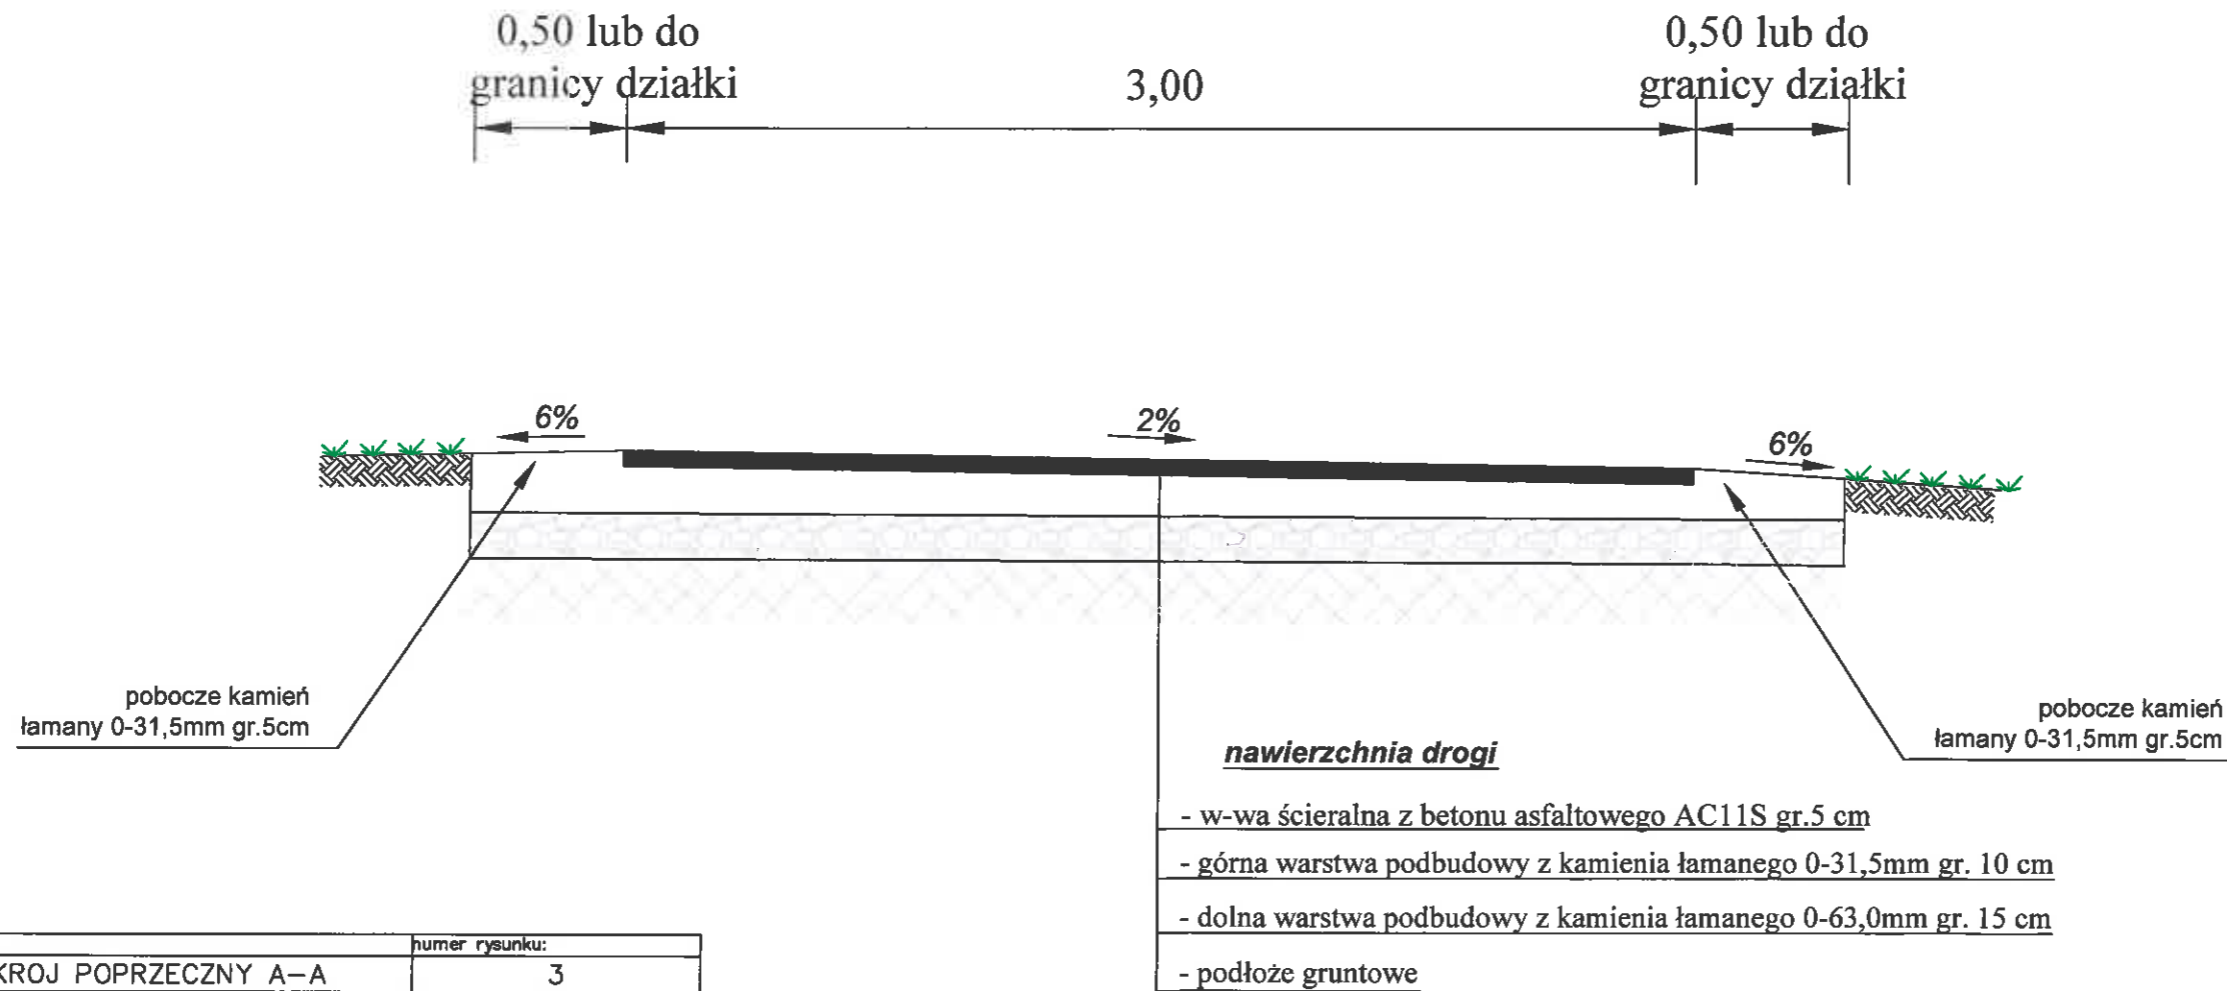

tytuł rysunku:	numer rysunku:
PRZEKROJ POPRZECZNY A-A	3
obiekt:	skala rysunku:
REMONT NAWIERZCHNI UL. WRZOSOWEJ W SZCZEDRZYK	1:25
inwestor:	data:
GINA OZIMEK	CZERWIEC 2018
adres budowy:	
M. SZCZEDRZYK UL. WRZOSOWEJ DZ. NR 217/7 OBREB SZCZEDRZYK	
projektant:	podpis:
inz. Zbigniew Palac	
<small> inż. Zbigniew Palac inż. do projektowania i kierowania robotami w zakresie drogi i mostów Str. 211d. WZDP 19/2011 z 2013.07.30 71/87 Op, 270/05 Op </small>	