

Projekt

z dnia 15 marca 2022 r.

Zatwierdzony przez

**UCHWAŁA NR
RADY MIEJSKIEJ W OZIMKU**

z dnia 14 marca 2022 r.

**w sprawie przystąpienia do sporządzenia miejscowego planu zagospodarowania przestrzennego
w rejonie ulicy Powstańców Śląskich wsi Pustków.**

Na podstawie art. 18 ust. 2 pkt 5 ustawy z dnia 8 marca 1990 r. o samorządzie gminnym (tj. Dz. U. 2022 poz. 559) oraz art. 14 ust. 1, 2 i 4 ustawy z dnia 27 marca 2003 r. o planowaniu i zagospodarowaniu przestrzennym (t.j. Dz. U. z 2022 r. poz. 503)

Rada Miejska w Ozimku uchwala, co następuje:

§ 1. Przystępuje się do sporządzenia miejscowego planu zagospodarowania przestrzennego w rejonie ulicy Powstańców Śląskich wsi Pustków.

§ 2. Granice obszaru objętego przystąpieniem do sporządzenia miejscowego planu zagospodarowania przestrzennego określa załącznik graficzny do niniejszej uchwały.


§ 3. Wykonanie uchwały powierza się Burmistrzowi Ozimka.

§ 4. Uchwała wchodzi w życie z dniem podjęcia.

Przewodnicząca Rady
Miejskiej w Ozimku

Aldona Koczur

Załącznik nr 1 do Uchwały
Nr
Rady Miejskiej w Ożimku
z dnia

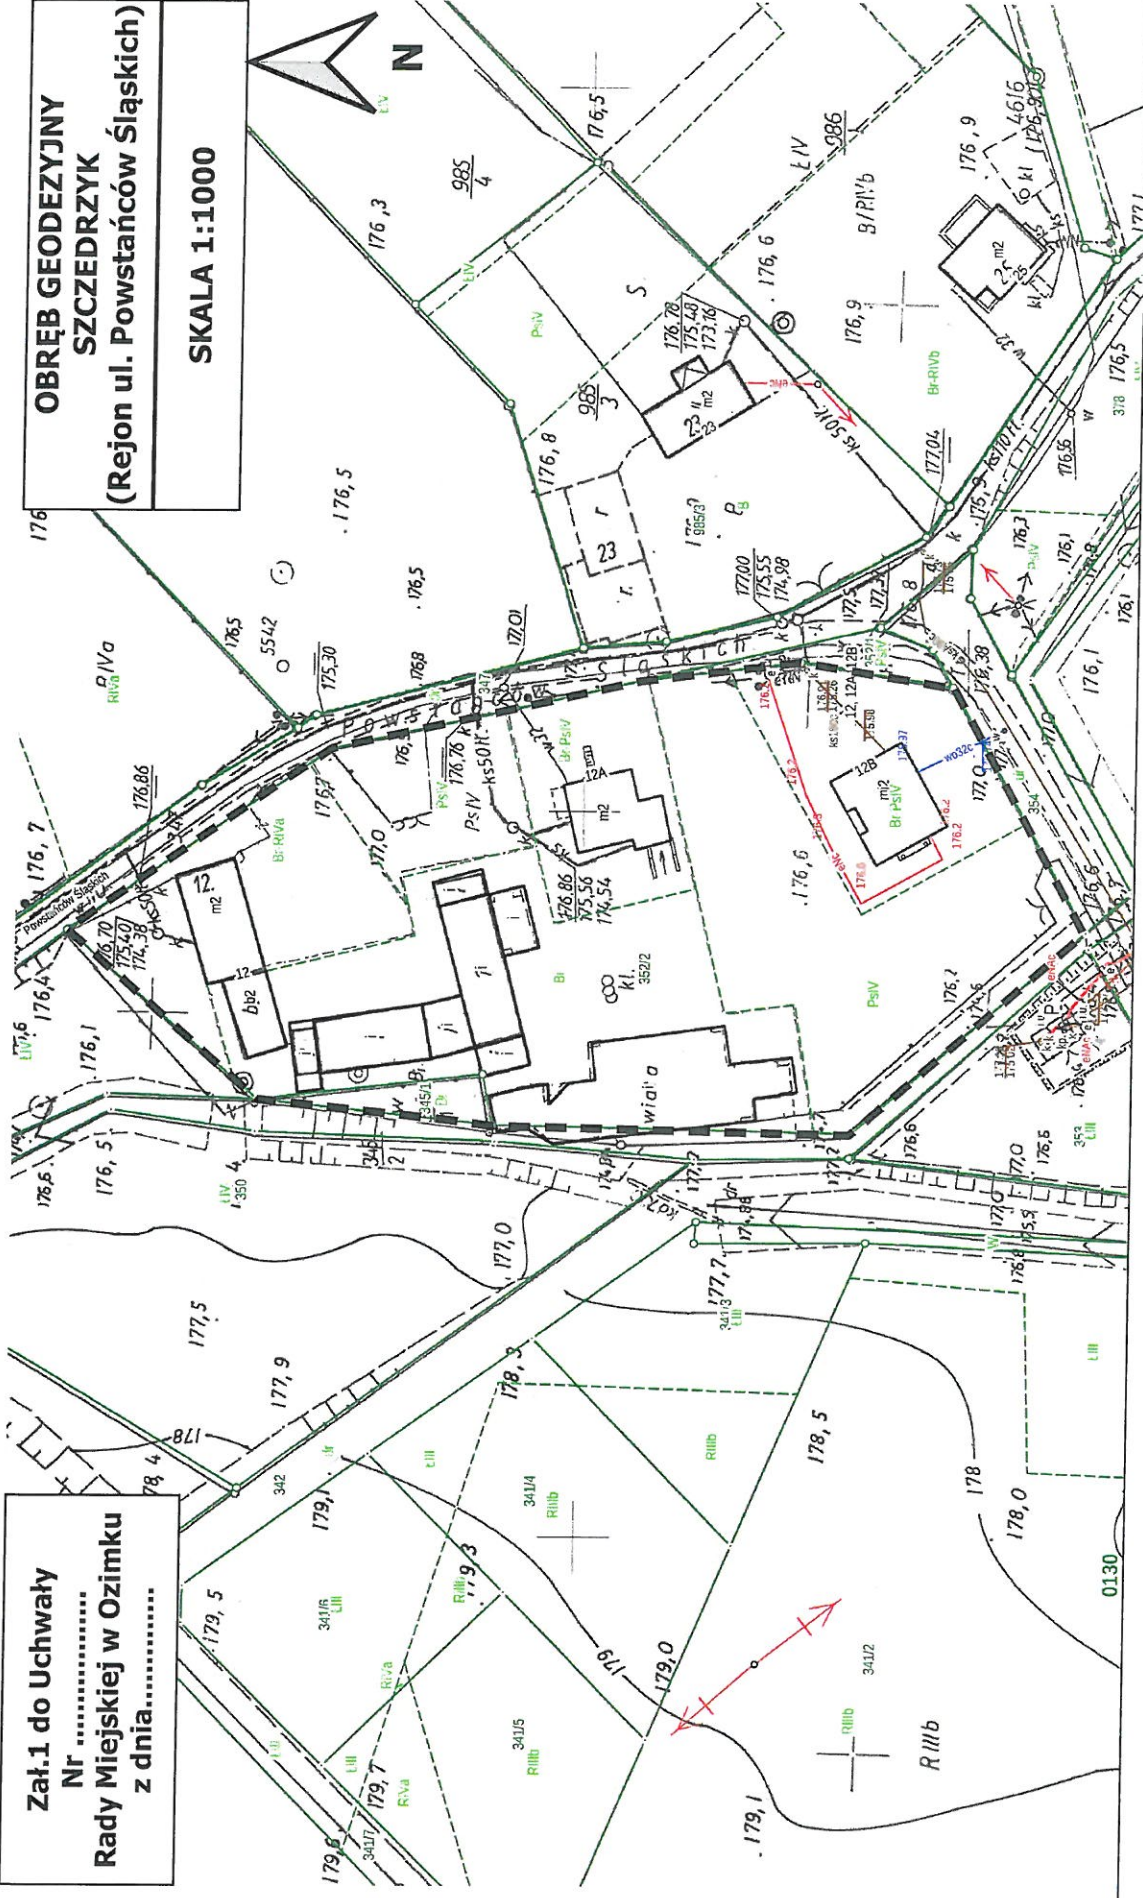

**OBRĘB GEODEZYJNY
SZCZEDRZYK
(Rejon ul. Powstańców Śląskich)**

SKALA 1:1000

--- Obszar objęty uchwałą w sprawie przystąpienia do sporządzenia miejscowego planu zagospodarowania przestrzennego

UZASADNIENIE

Celem miejscowego planu zagospodarowania przestrzennego w rejonie ulicy Powstańców Śląskich wsi Pustków jest polepszenie warunków rozwoju dla przedsiębiorcy. Przedmiotowe zamierzenie jest zgodne z ustaleniami studium uwarunkowań i kierunków zagospodarowania przestrzennego gminy Ozimek oraz jest zgodne z wnioskiem inwestora.

p.o. Kierownika Referatu
Planowania Przestrzennego
i Gospodarki Komunalnej

Joanna Zielińska