

Projekt

Druk nr 5

z dnia 12 października 2022 r.

Zatwierdzony przez .....

**UCHWAŁA NR .....**  
**RADY MIEJSKIEJ W OZIMKU**

z dnia 24 października 2022 r.

**w sprawie przystąpienia do sporządzenia miejscowego planu zagospodarowania przestrzennego  
w rejonie ulicy Ogrodowej wsi Grodziec.**

Na podstawie art. 18 ust. 2 pkt 5 ustawy z dnia 8 marca 1990 r. o samorządzie gminnym (tj. Dz. U. z 2022 r. poz. 559, 583, 1005, 1079) oraz art. 14 ust. 1, 2 i 4 ustawy z dnia 27 marca 2003 r. o planowaniu i zagospodarowaniu przestrzennym (tj. Dz. U. z 2022 r. poz. 503, 1846) Rada Miejska w Ozimku uchwala, co następuje:

§ 1. Postanawia się przystąpić do sporządzenia miejscowego planu zagospodarowania przestrzennego w miejscowości Grodziec w rejonie ulicy Ogrodowej.

§ 2. Granice obszaru objętego przystąpieniem do sporządzenia miejscowego planu zagospodarowania przestrzennego określa załącznik graficzny do niniejszej uchwały.


§ 3. Wykonanie uchwały powierza się Burmistrzowi Ozimka.

§ 4. Uchwała wchodzi w życie z dniem podjęcia.


Przewodnicząca Rady  
Miejskiej w Ozimku

**Aldona Koczur**

Załącznik 1 do Uchwały  
Nr .....  
Rady Miejskiej w Ozimku  
z dnia XX października 2022

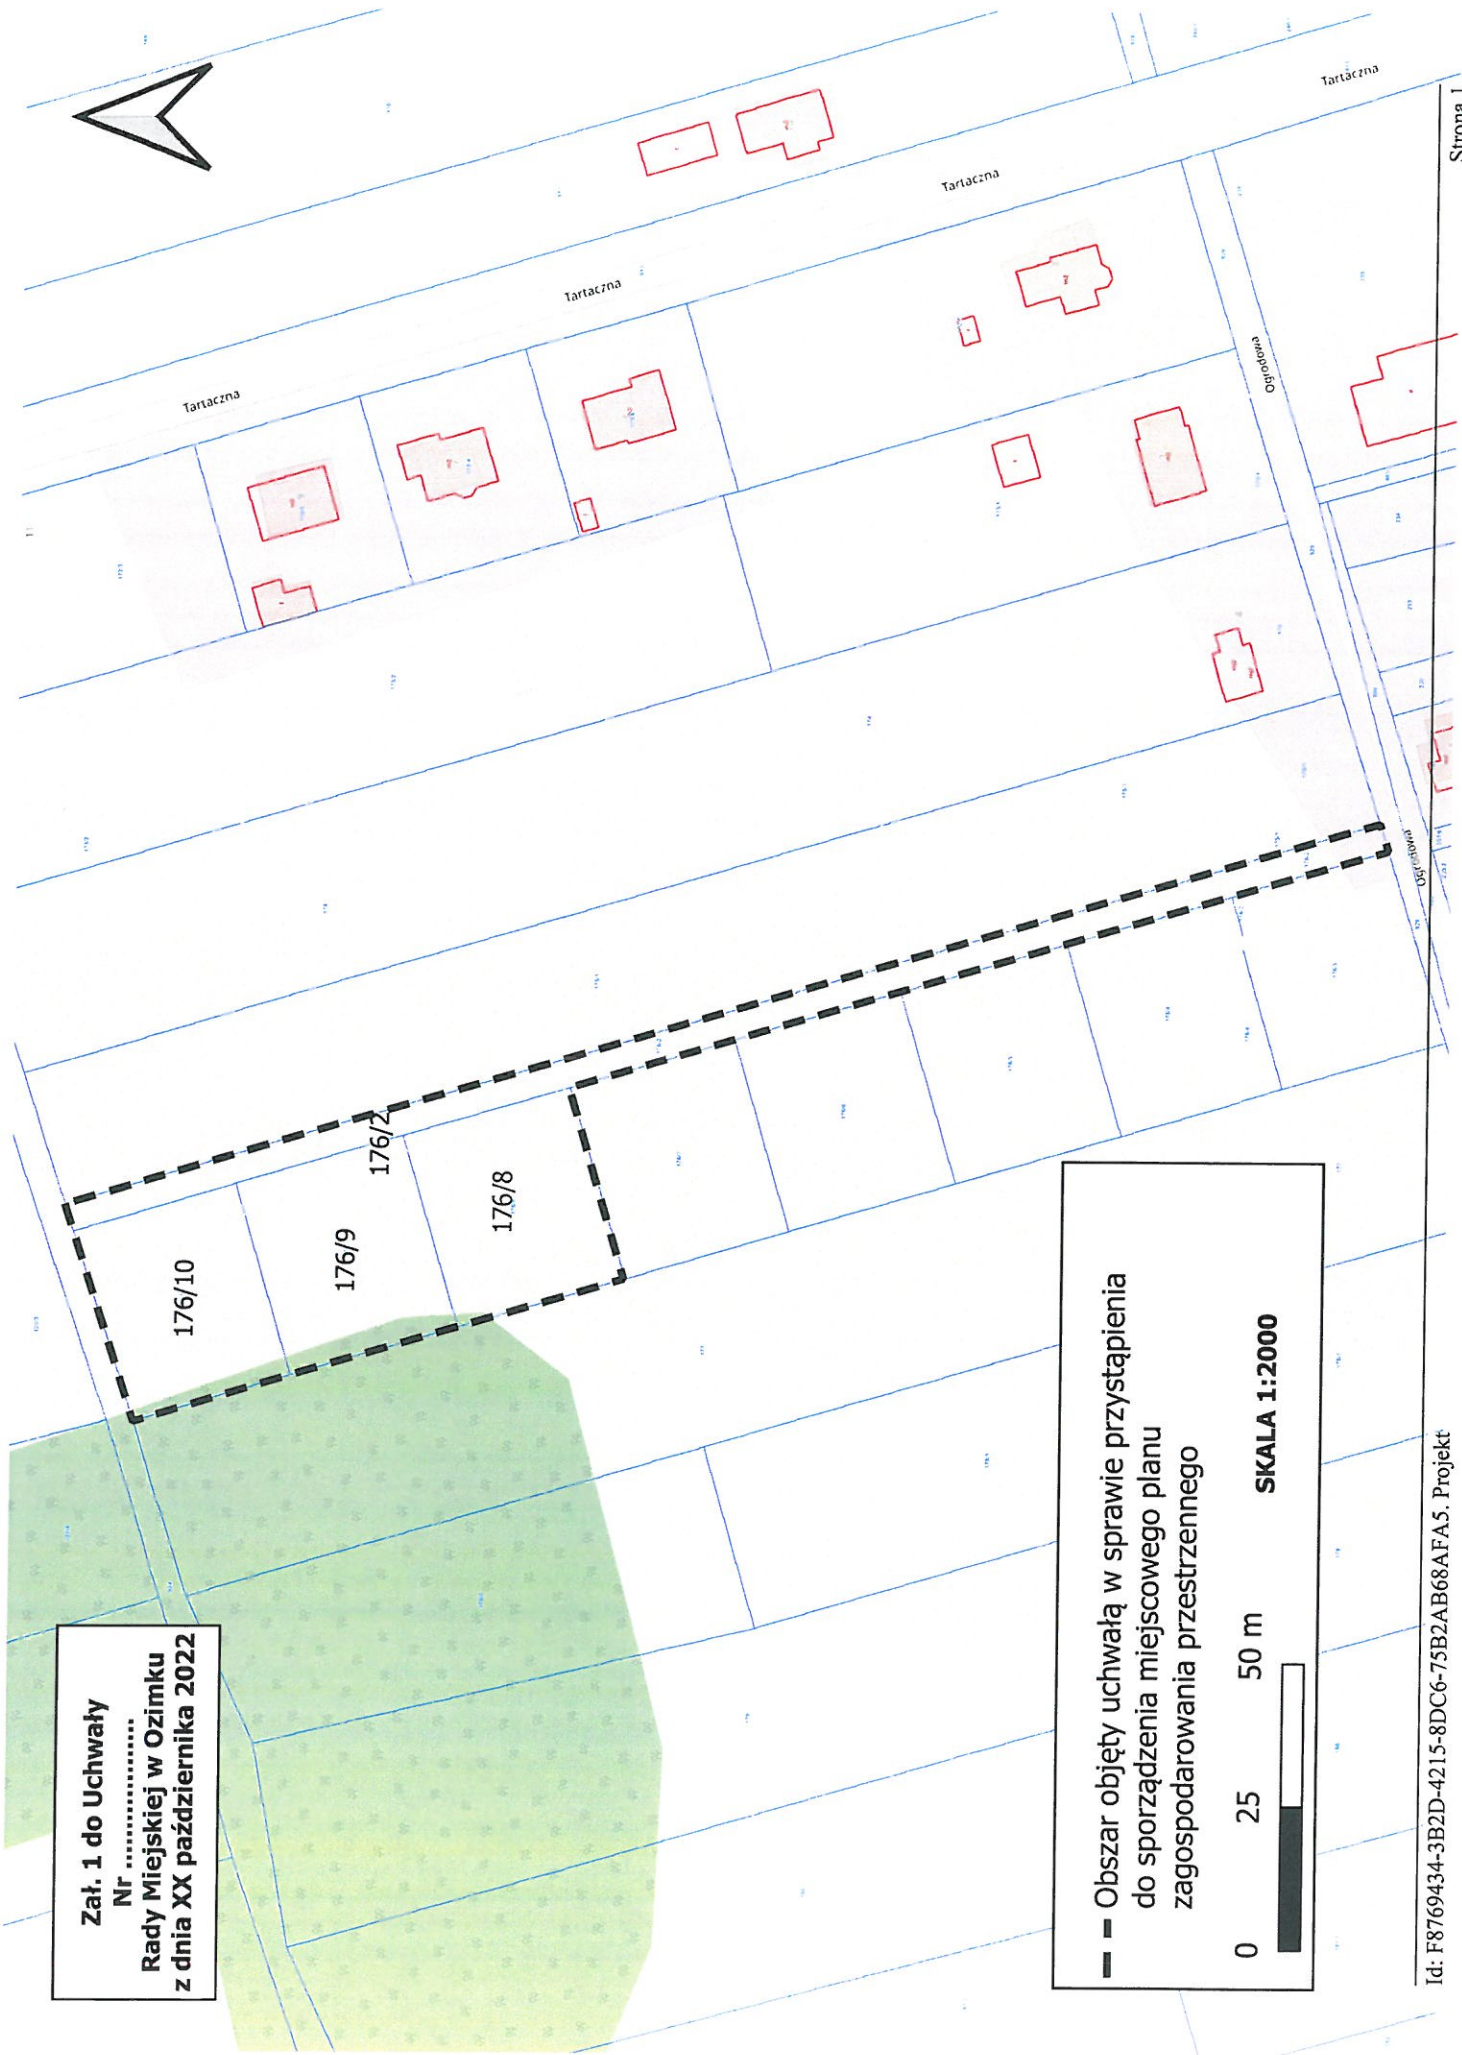

--- Obszar objęty uchwałą w sprawie przystąpienia  
do sporządzenia miejscowego planu  
zagospodarowania przestrzennego

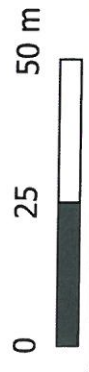

SKALA 1:2000

## Uzasadnienie

Celem sporządzenia miejscowego planu zagospodarowania przestrzennego w miejscowości Grodziec w rejonie ulicy Ogrodowej jest korekta błędnie wyrysowanego lasu oraz aktualizacja wskaźników urbanistycznych.

Kierownik Referatu  
Planowania Przestrzennego  
i Gospodarki Komunalnej

Joanna Zielińska

BURMISTRZ GMINY

Mirosław Wieszolek