

**UCHWAŁA NR XIX/ 182 /12  
RADY MIEJSKIEJ W OZIMKU**

z dnia 23 kwietnia 2012 r.

**w sprawie przystąpienia do sporządzenia zmiany miejscowego planu zagospodarowania przestrzennego dla wsi Szczedrzyk i Pustków ( część obrębu Szczedrzyk oraz część obrębu Schodnia )**

Na podstawie art.18 ust.2 pkt. 5. ustawy z dnia 8 marca 1990 r. o samorządzie gminnym /Dz. U. z 2001 r. Nr 142 poz. 1591, z 2002 r. Nr 23 poz. 220, Nr 62 poz. 558, Nr 113 poz. 984, Nr 153 poz. 1271, Nr 214 poz. 1806, z 2003 r. Nr 80 poz. 717, Nr 162 poz. 1568, z 2004 r. Nr 102 poz. 1055, Nr 116 poz. 1203, z 2005 r. Nr 172 poz. 1441, Nr 175 poz. 1457, z 2006 r. Nr 17 poz. 128, Nr 181 poz. 1337, z 2007 r. Nr 48 poz. 327, Nr 138 poz. 974, Nr 173 poz. 1218, z 2008 r. Nr 180 poz. 1111, Nr 223 poz. 1458, z 2009 r. Nr 52 poz. 420, Nr 157 poz. 1241; z 2010 r. Nr 28 poz. 142, Nr 28 poz. 146, Nr 40 poz. 230, Nr 106 poz. 675/ oraz art. 14 ust. 1 ustawy z dnia 27 marca 2003 r. o planowaniu i zagospodarowaniu przestrzennym (Dz. U. z 2003 r., Nr 80, poz. 717 z późn. zm.) Rada Miejska w Ozimku u c h w a ł a, co następuje:

**§ 1.**

Przystępuje się do sporządzenia zmiany miejscowego planu zagospodarowania przestrzennego dla wsi Szczedrzyk i Pustków ( część obrębu Szczedrzyk oraz części obrębu Schodnia ) uchwalonego przez Radę Miejską uchwałą Nr XXXI / 289/ 09 z dnia 27 lutego 2009 roku, (Dz.Urz.Woj.Opolskiego z 2009 r.Nr 26 poz. 446).

**§ 2.**

Granice zmiany określono na mapie zasadniczej w skali 1 :1000, stanowiącej załącznik do uchwały.

**§ 3.**

Potrzeba i zakres sporządzenia zmiany planu wynika z przeprowadzonej analizy zasadności przystąpienia do sporządzenia przedmiotowej zmiany planu.

**§ 4.**

Wykonanie uchwały powierza się Burmistrzowi.

**§ 5.**

Uchwała wchodzi w życie z dniem podjęcia.


Przewodniczący Rady  
Miejskiej

  
**Joachim Wiesbach**

Załącznik do Uchwały Nr XIX/ 182 /12  
Rady Miejskiej w Ozimku  
z dnia 23 kwietnia 2012 r.  
Zalacznik1.pdf


**Granice sporządzenia zmiany m.p.z.p. wsi Szczedrzyk i Pustków**

Przewodniczący  
Rady Miejskiej w Ozimku  
Joachim Mesbach

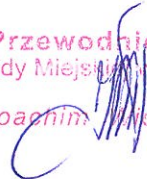



- GRANICE SPORZĄDZENIA ZMIANY MIEJSCOWEGO  
PLANU ZAGOSPODAROWANIA PRZESTRZENNEGO  
wsi SZCZEDRZYK I PUSTKÓW gm. OZIMEK

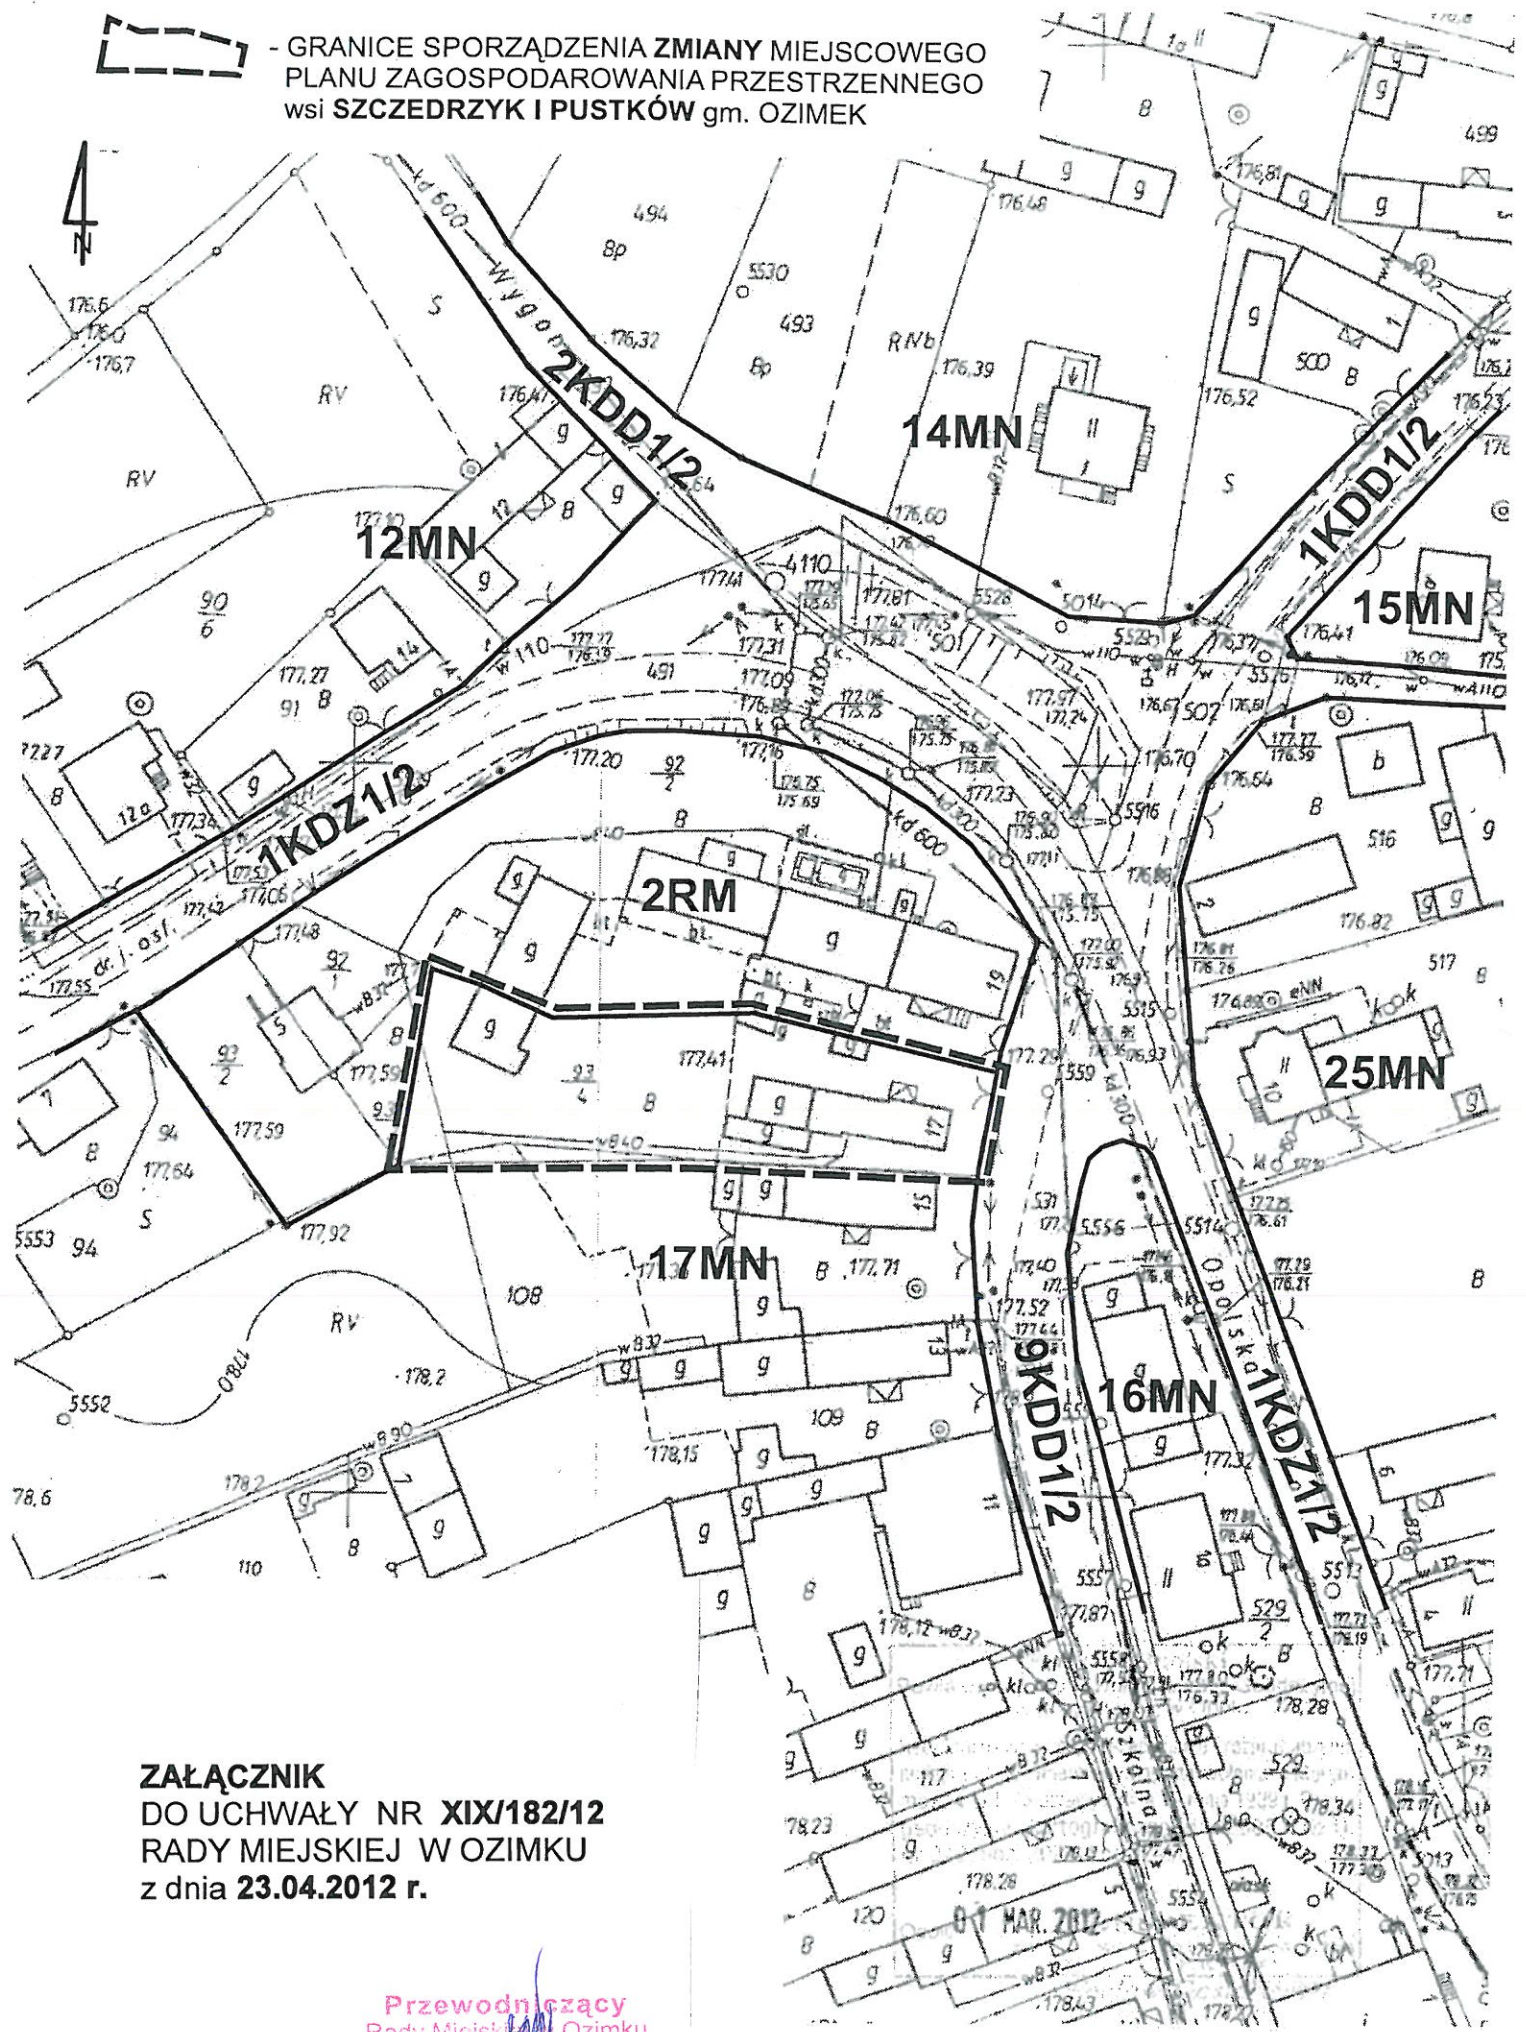

**ZAŁĄCZNIK**  
DO UCHWAŁY NR XIX/182/12  
RADY MIEJSKIEJ W OZIMKU  
z dnia 23.04.2012 r.

Przewodniczący  
Rady Miejskiej w Ozimku  
Joachim W. [Signature]

SKALA 1:1000