PROFIL PODŁUŻNY DROGI - UL.MODRZEWIOWA (odcinek C-D)

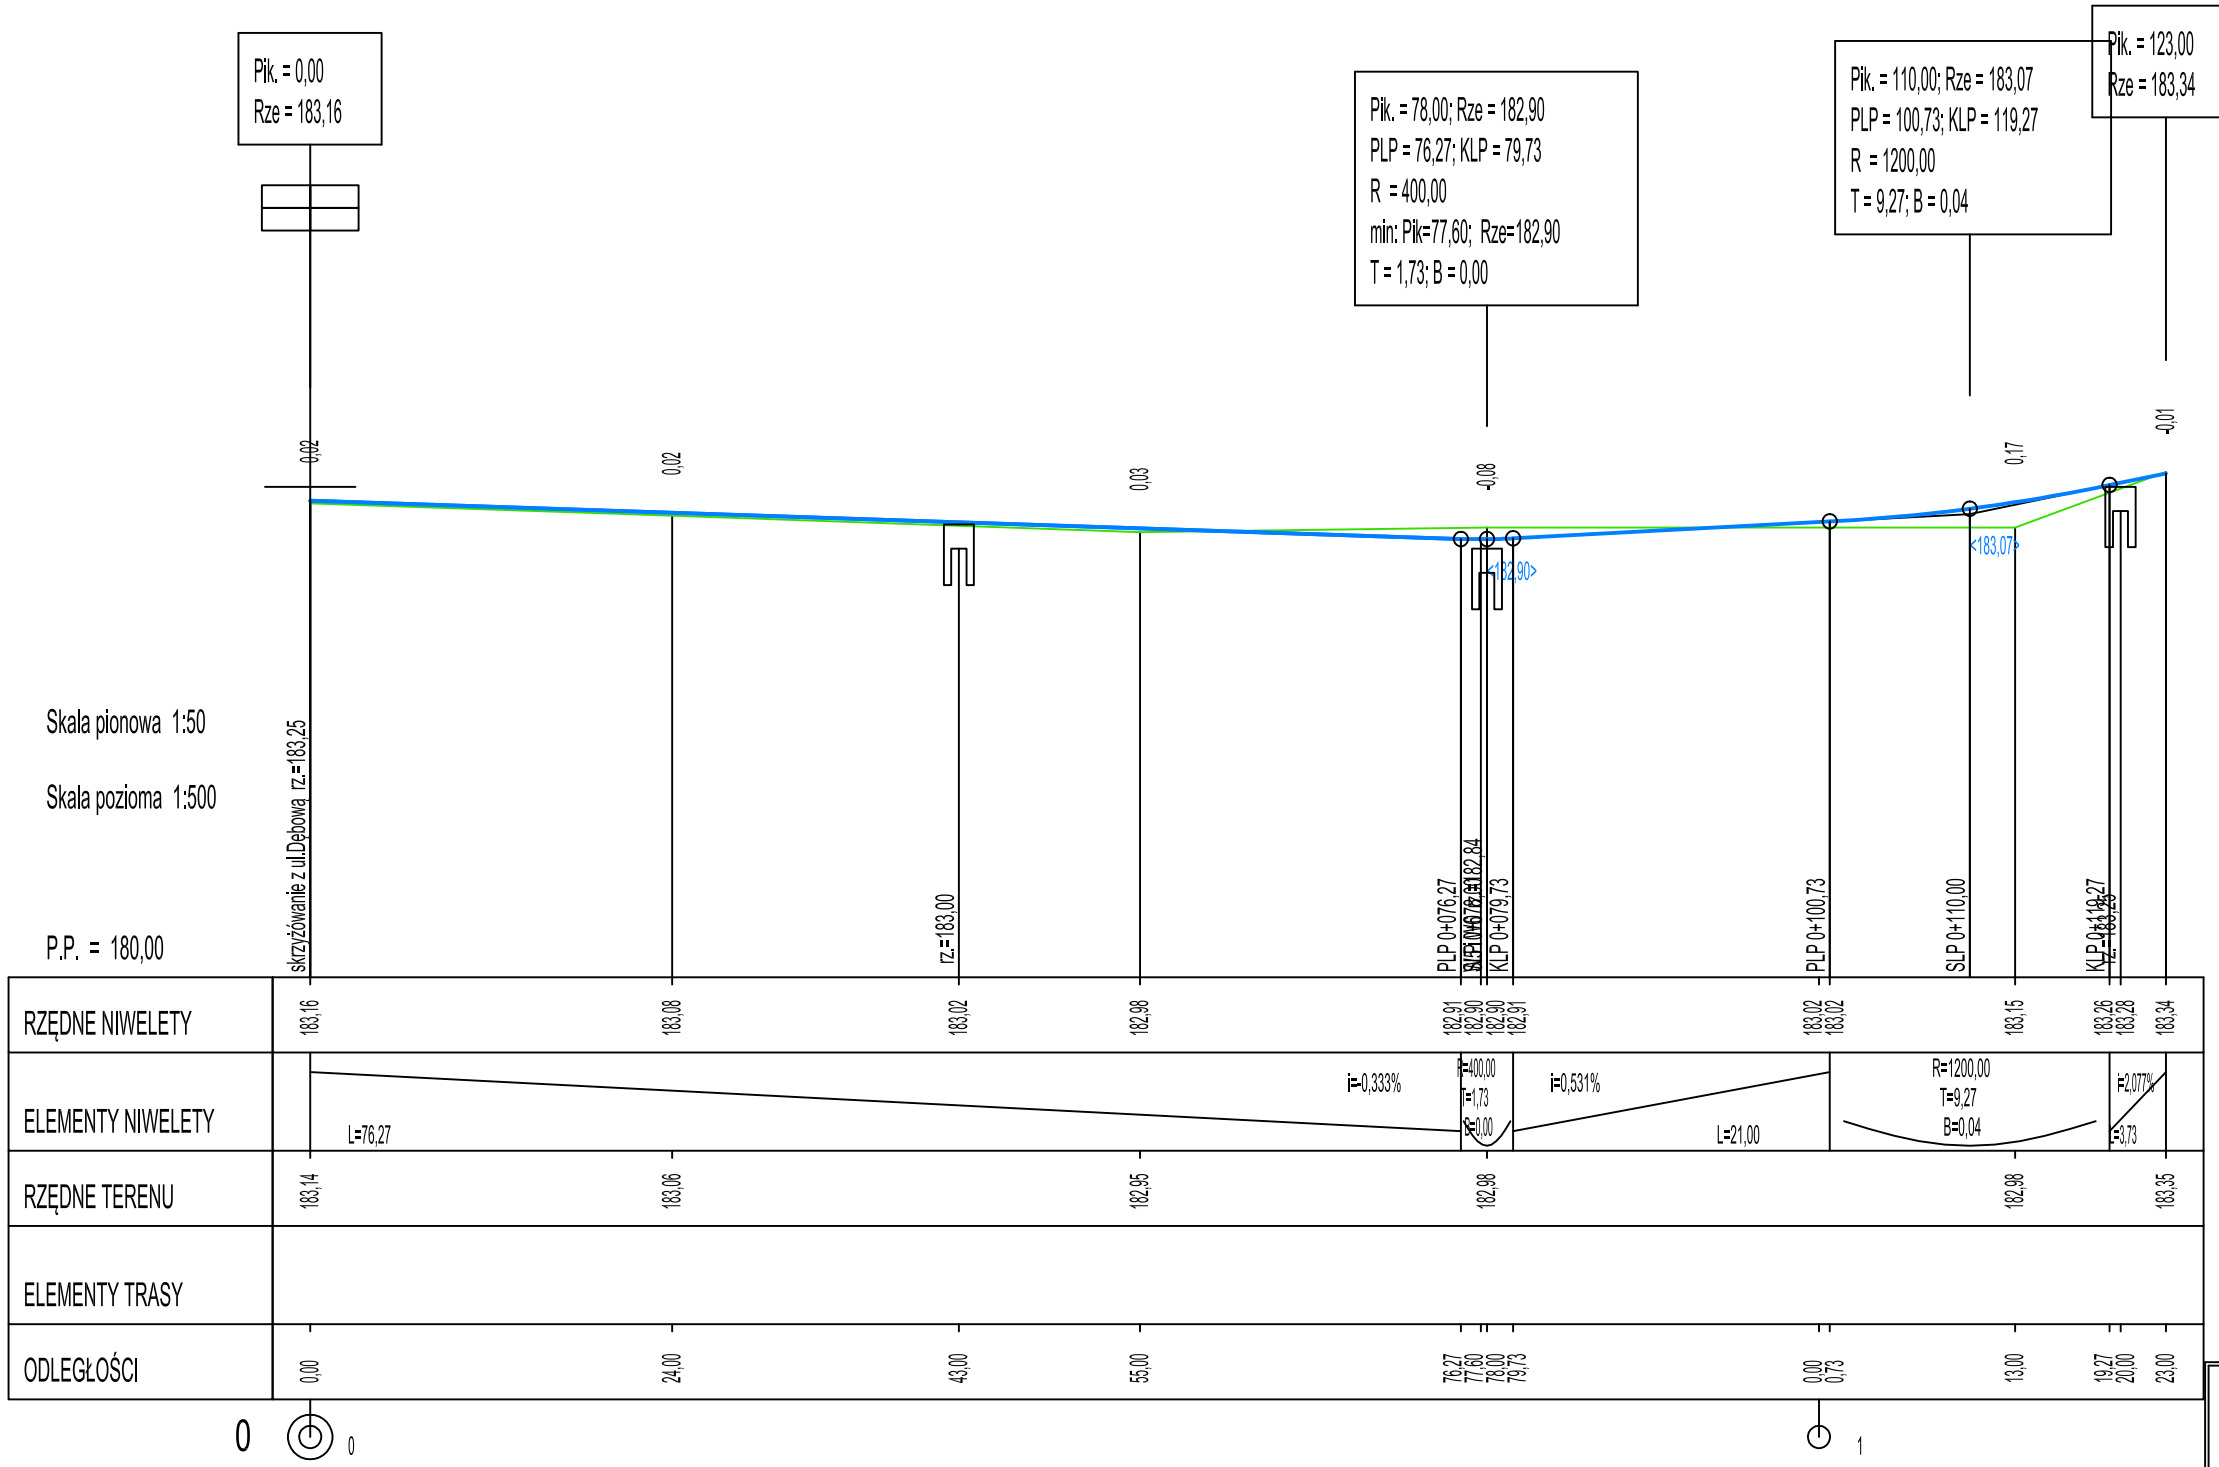

mgr inż. Tomasz Sokulski
uprawnienia do projektowania
i kierowania robotami bud.
w specjalności drogowej bez ograniczeń
nr OPL/0243/PWOD/06

DROGTOM
Opole ul.Chełmska 9/2 tel
e-mail: drogtom@o2.pl www.drogtom.com.pl
biuro: ul. JESIONOWA 15 LOK.8 45-409 Opole tel. 608 498 304

NAZWA ZADANIA	**PROJEKT BUDOWY DRÓG GMINNYCH ULICY DĘBOWEJ W OZIMKU I KRASIEJOWIE , SOSNOWEJ I MODRZEWIOWEJ W OZIMKU WRAZ Z OŚWIETLENIEM I ODWODNIENIEM**
TYTUŁ RYSUNKU	PROFIL PODŁUŻNY DROGI - UL.MODRZEWIOWA (odcinek C-D)
INWESTOR	GMINA OZIMEK
LOKALIZACJA	OZIMEK UL.DĘBOWA, MODRZEWIOWA, SOSNOWA KRASIEJÓW UL.DĘBOWA

	NAZWISKO	PODPIS
PROJEKTANT branża drogowa	mgr inż. Tomasz Sokulski upr. bud. nr OPL/0243/PWOD//06	
OPRACOWAŁ branża drogowa	mgr inż. Grzegorz Kaczmarek OPL/0972/PWOD/13	

DATA	SKALA	NR RYSUNKU
06/2020	1 : 50 : 500	D8