


DROGOTM Opole ul. Chełmska 9/2 tel. 71 373 11 11 www.drogotm.com.pl biuro: ul. JESIONOWA 15 LOK. 8 45-409 Opole tel. 608 498 304		NAZWA ZADANIA PROJEKT BUDOWY SKRZYŻOWANIA PROJEKTOWANEJ DROGI GMINNEJ UL. DĘBOWEJ Z DROGĄ WOJEWÓDZKĄ NR 463 UL. WOLNOŚCI W MIEJSCOWOŚCI OZIMEK	
TYTUŁ RYSUNKU PROFIL PODUŻNY SKRZYŻOWANIA		INWESTOR GMINA OZIMEK	
LOKALIZACJA OZIMEK UL. DĘBOWA		NAZWISKO PODPIS	
PROJEKTANT mgr inż. Tomasz Sokulski	OPRACOWAŁ branża drogowa	mgr inż. Grzegorz Karzmarek	
OPRACOWAŁ branża drogowa	mgr inż. Grzegorz Karzmarek	OPL/0972.PWOD/13	
UPR. BUD. NR OPL/0243.PWOD/06			
DATA 04/2020	SKALA 1 : 100	NR RYSUNKU D7	

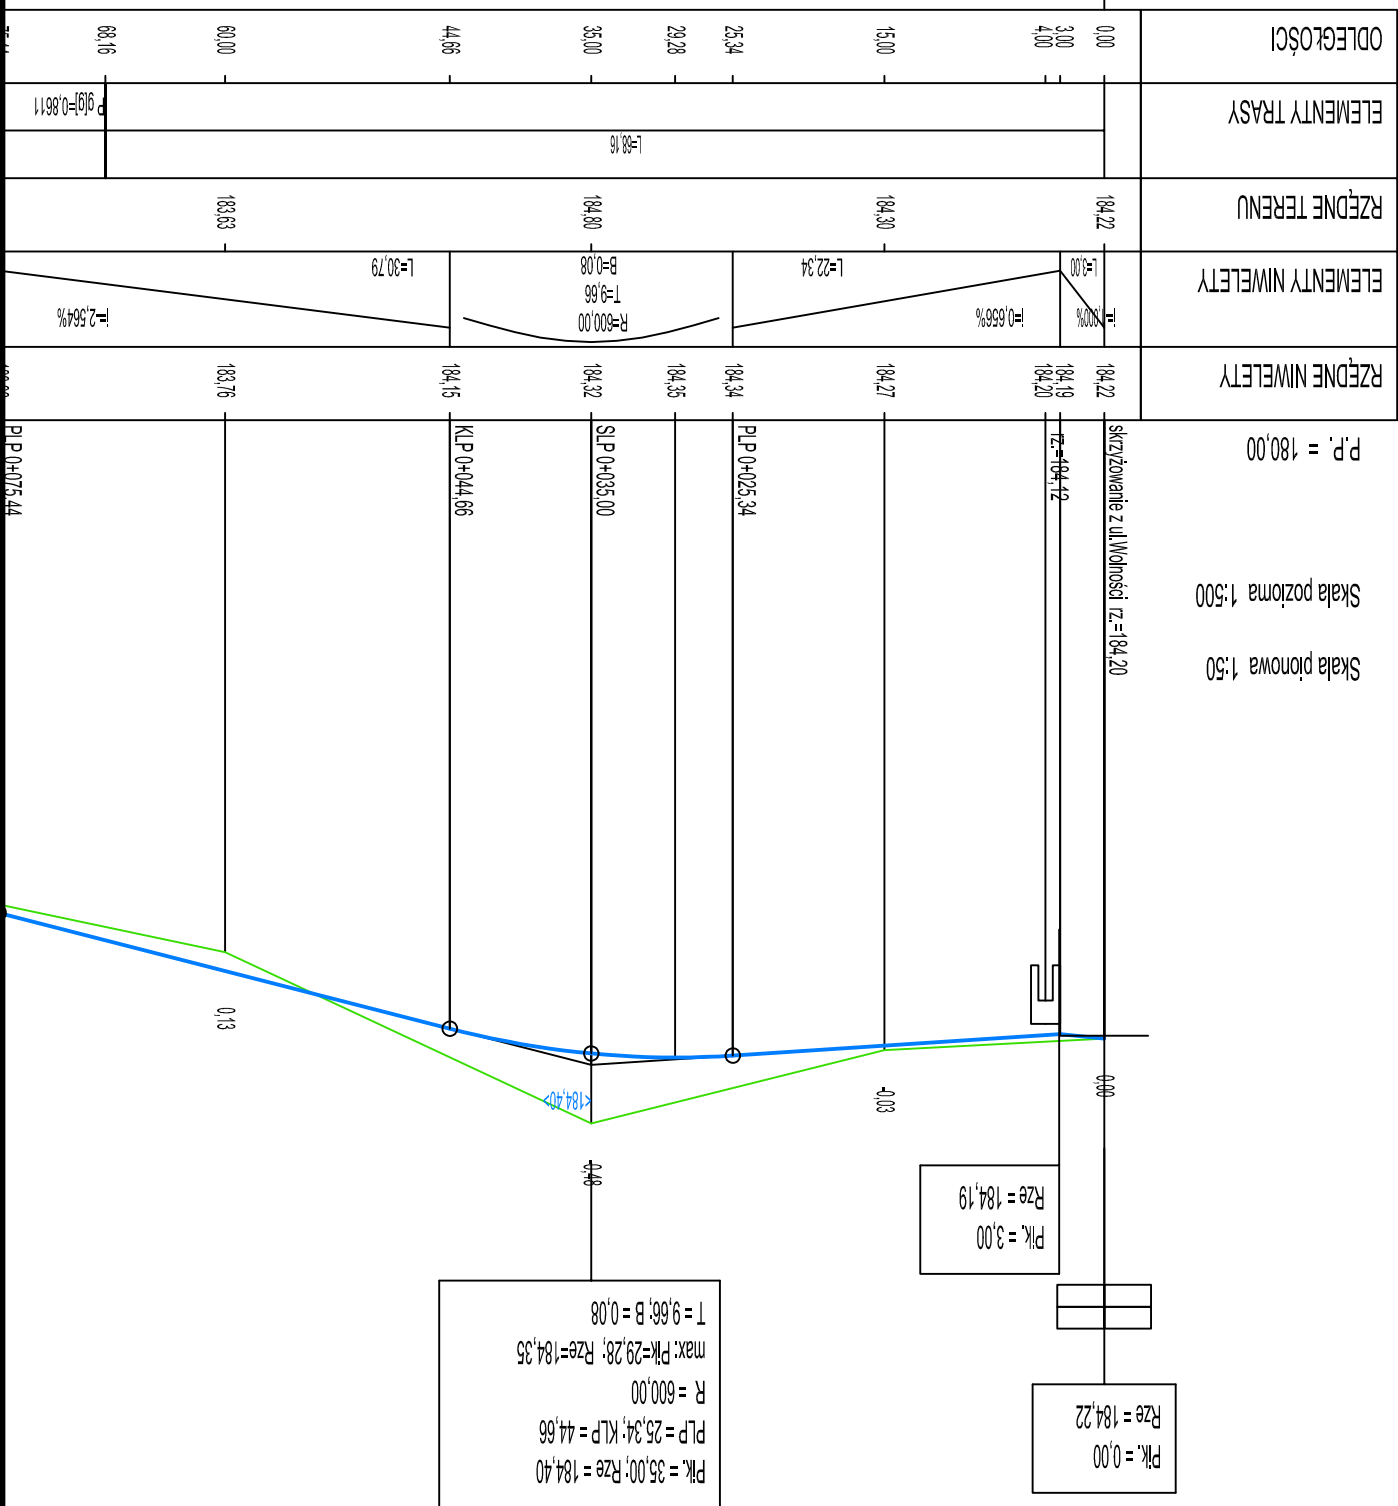

Skala pionowa 1:50
Skala pozioma 1:50
P.P. = 180,00

PK. = 35,00; Rze = 184,40
PLP = 25,34; KLP = 44,66
R = 600,00
max: PK = 29,28; Rze = 184,35
T = 9,66; B = 0,08

PK. = 3,00
Rze = 184,19

PK. = 0,00
Rze = 184,22

ODLEGŁOŚCI	ELEMENTY TRASY	RZĘDNE TERENU	ELEMENTY NIWELETY	RZĘDNE NIWELETY
0,00		184,22	T = 9,66 i = 0,656%	184,22
3,00		184,20		184,19
4,00		184,20		184,20
15,00		184,30	L = 22,34	184,27
25,34		184,34		184,34
29,28		184,35		184,35
35,00	L = 68,16	184,80	R = 600,00 T = 9,66 B = 0,08	184,42
44,66		184,15		184,15
60,00		183,63	L = 30,79 i = 2,564%	183,76
68,16		183,16		183,16

PK. = 0+075,44