


RZUT PIĘTRA

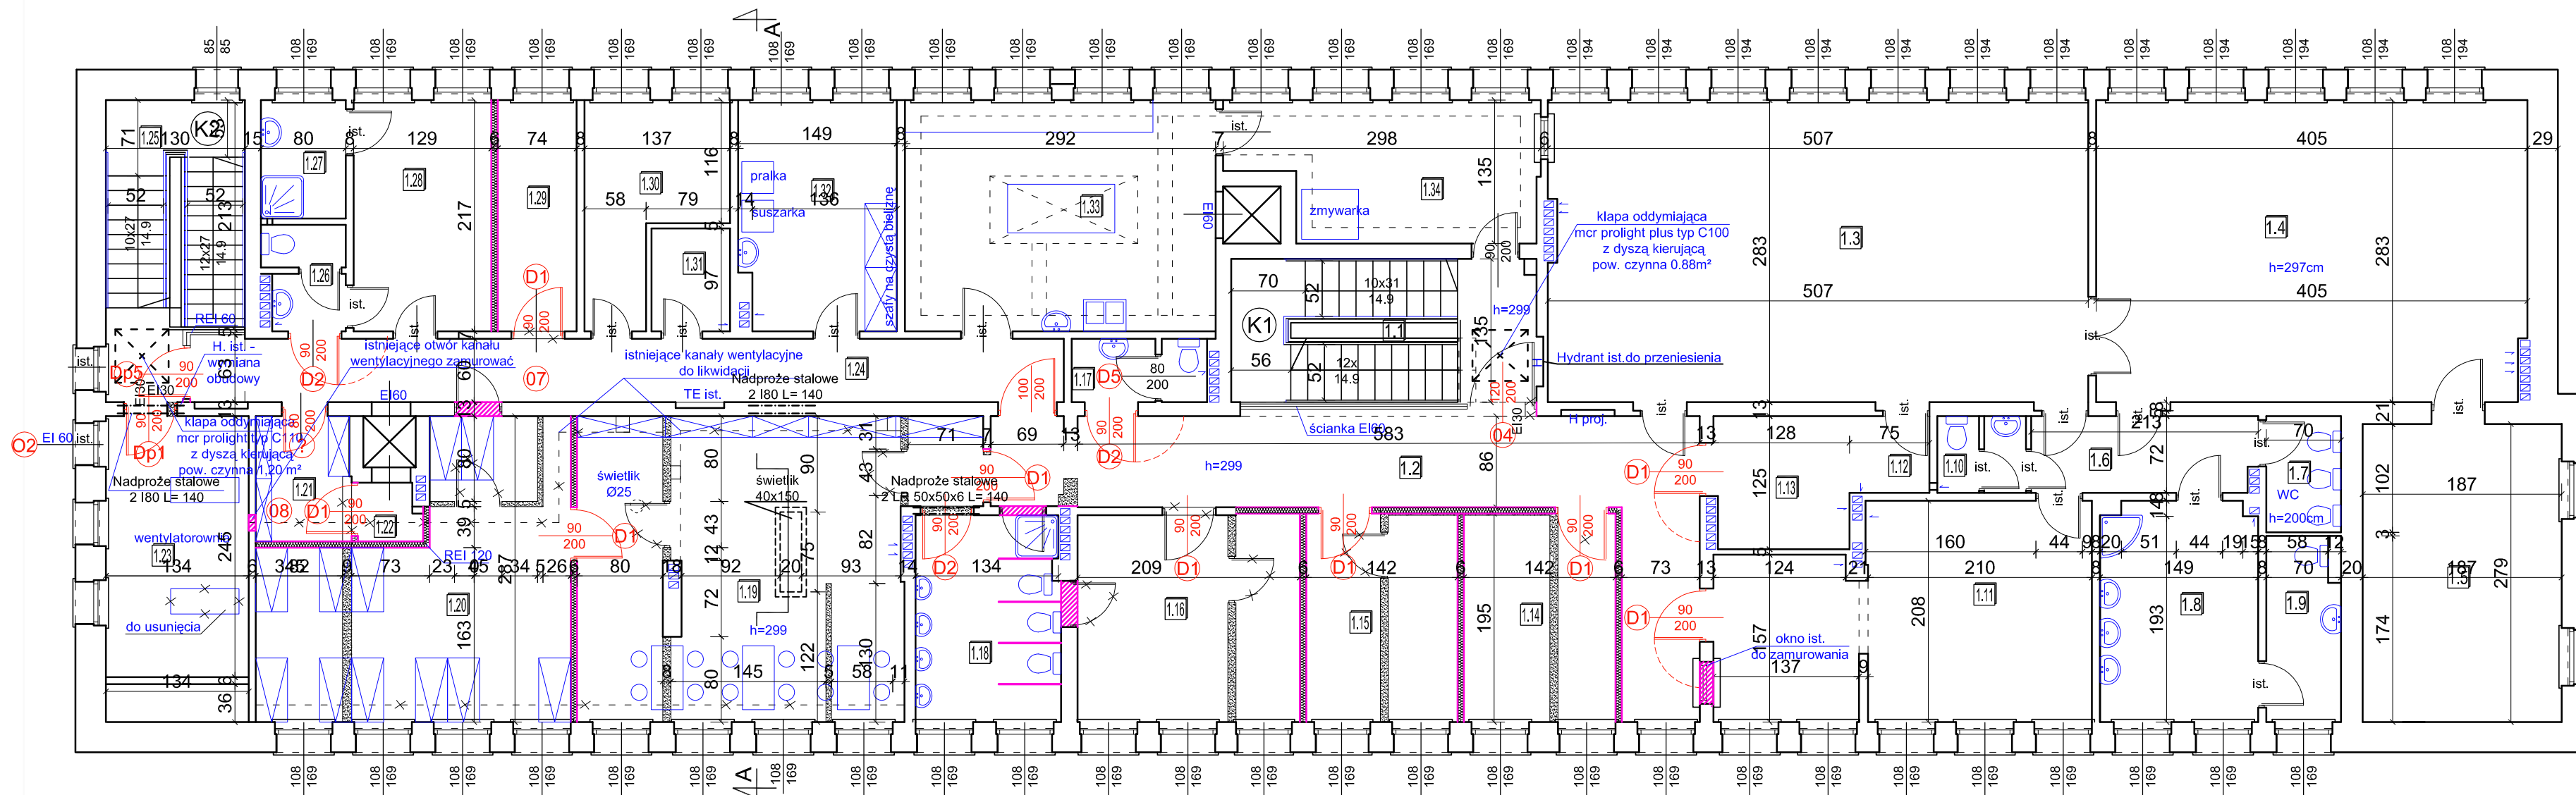

Legenda:

- Projektowane ściany z płyt g-k
- ✕ Elementy do usunięcia
- Elementy do zamurowania
- Elementy do wyburzenia

Nr	Nazwa pomieszczenia		Pow.
1.1	Klatka schodowa	pos.ist	15,34
1.2	Korytarz	pos.ist	29,27
1.3	Bawialnia	pos.ist	57,23
1.4	Bawialnia	pos.ist	45,8
1.5	Sypialnia	pos.ist	20,85
1.6	Śluza	pos.ist	6,04
1.7	WC	pos.ist	3,05
1.8	Umywalnia	pos.ist	12,13
1.9	Magazynek	pos.ist	4,67
1.10	WC	pos.ist	2,32
1.11	Sypialnia	pos.ist	26,17
1.12	Magazynek	pos.ist	8,24
1.13			

1.14	Pokój dyrektora	wykl. PCV	11,11
1.15	Pokój intendenta	wykl. PCV	11,08
1.16	Szatnia	wykl. PCV	16,18
1.17	WC	płyt.ceram	2,98
1.18	Łazienka	płyt.ceram	10,48
1.19	Bawialnia	pan.drewn	37,63
1.20	Sypialnia	pan.drewn	25,87
1.21	Magazyn	pos.ist	4,18
1.22	Przestrzeń techniczna	pos.ist	1,23
1.23	Wentylatornia	pos.ist	15,38
1.24	Korytarz	pos.ist	19,49
1.25	Klatka schodowa	pos.ist	13,16
1.26	WC	pos.ist	2,86
1.27	Łazienka	pos.ist	3,53

1.28	Szatnia personelu	pos.ist	11,2
1.29	Magazyn	pos.ist	6,42
1.30	Magazyn	pos.ist	8,65
1.31	Magazyn	pos.ist	2,84
1.32	Pralnia i suszarnia	pos.ist	12,64
1.33	Kuchnia	pos.ist	25,3
1.34	Kuchnia mleczna	pos.ist	14,07

Autorska Pracownia Projektowa ARCH - STUDIO UL.KOŁŁATAJA 11/63 45-064 OPOLE TEL/FAX +48 77 456 59 11 e-mail: arch-studio@list.pl		
BRANŻA		
Architektura		
FAZA PROJEKTU		
PROJEKT BUDOWLANY		
TEMAT RYSUNKU		
RZUT I PIĘTRO		
DATA	SKALA	NUMER
lipiec 2012	1:100	
OBIEKT		
<i>Budynek Żłobku w Ozimku</i>		
ADRES		
<i>Ozimek, ul. Ostapa Dłuskiego 15</i>		
INWESTOR		
<i>Gmina Ozimek ul.Ks J.Dzierżona 4, 46-040 Ozimek</i>		
PROJEKTANT	UPRAWNIENIA	PODPIS
mgr inż. arch. Maria Gajda-Kucharz	241/83/Op Nr IA OP-0030	
SPRAWDZAJĄCY	UPRAWNIENIA	PODPIS
mgr inż. arch. Jadwiga Bartnik	59/88/Op Nr IA OP-0039	
WSPÓŁPRACA		PODPIS
mgr inż. Monika Wiśniewska		