

U C H W A Ł A Nr XLII/ 258/94  
RADY MIEJSKIEJ W OZIMKU  
z dnia 16 marca 1994 roku

w sprawie zmiany planu ogólnego zagospodarowania przestrzennego gminy Ozimek.

Na podstawie art.18 ust.2 pkt.15 ustawy z dnia 8 marca 1990 roku o samorządzie terytorialnym (Dz.U.Nr 16 poz.95, Nr 32 poz.191, Nr 34 poz.199, Nr 43 poz.253, Nr 89 poz.518, z 1991 r. Nr 4 poz.18, Nr 110 poz.473, z 1992 r. Nr 85 poz.428, Nr 100 poz.499. i z 1993 r. Nr 17 poz.78), art.17 ust.3 w związku z art.18 ustawy z dnia 12. lipca 1984 r. o planowaniu przestrzennym (Dz.U.z 1989 r. Nr 17 poz.99, Nr 34 poz.178, Nr 35 poz.192, z 1990 r. Nr 34 poz.198, Nr 87 poz.505) Rada Miejska w Ozimku uchwała, co następuje :

§ 1

Dokonuje się zmiany planu ogólnego zagospodarowania przestrzennego gminy Ozimek, zatwierdzonego Uchwałą Nr XX/70/82 Rady Narodowej Miasta i Gminy w Ozimku z dnia 24 września 1982 roku w sposób następujący :

- 1) grunty leśne własności Skarbu Państwa w zarządzie Lasów Państwowych wchodzące w skład oddz.180,181 i 196 Nadleśnictwa Krasiejów obręb leśny Krasiejów o łącznej powierzchni 0,59 ha przeznacza się pod lokalizację drogi dojazdowej do składowiska stałych odpadów komunalnych gminy i miasta Ozimek.
- 2) przeznaczenie terenu określonego w § 1 pkt.1 uchwały na lokalizację drogi dojazdowej do składowiska stałych odpadów komunalnych następuje za zgodą Ministra Ochrony Środowiska Zasobów Naturalnych i Leśnictwa wyrażonego w piśmie Nr DL.on1-4791-10/94 z dnia 16 lutego 1994 roku.

§ 2

Gruntem określonym w § 1 pkt.1 niniejszej uchwały na rysunku planu nadaje się symbol 97 NVw.

§ 3

Integralną część uchwały stanowi załącznik graficzny w skali 1 : 5000.

§ 4

Wykonanie uchwały powierza się Zarządowi Gminy i Miasta Ozimek

§ 5

Uchwała podlega ogłoszeniu w Dzienniku Urzędowym Województwa Opolskiego oraz na tablicy ogłoszeń w Urzędzie Gminy i Miasta Ozimek i wchodzi w życie po upływie 14 dni od dnia jej ogłoszenia w Dzienniku Urzędowym Województwa Opolskiego.

Załącznik - fragment mapy.


P R Z E W O D N I C Z Ą C Y

RADY MIEJSKIEJ

*M. Piórog*  
Maciej Piórog

WYCIĄG MAPY GOSPODARCZEJ  
NADLEŚNICTWA KRASIEJÓW  
OBRYS KRASIEJÓW

1:5000

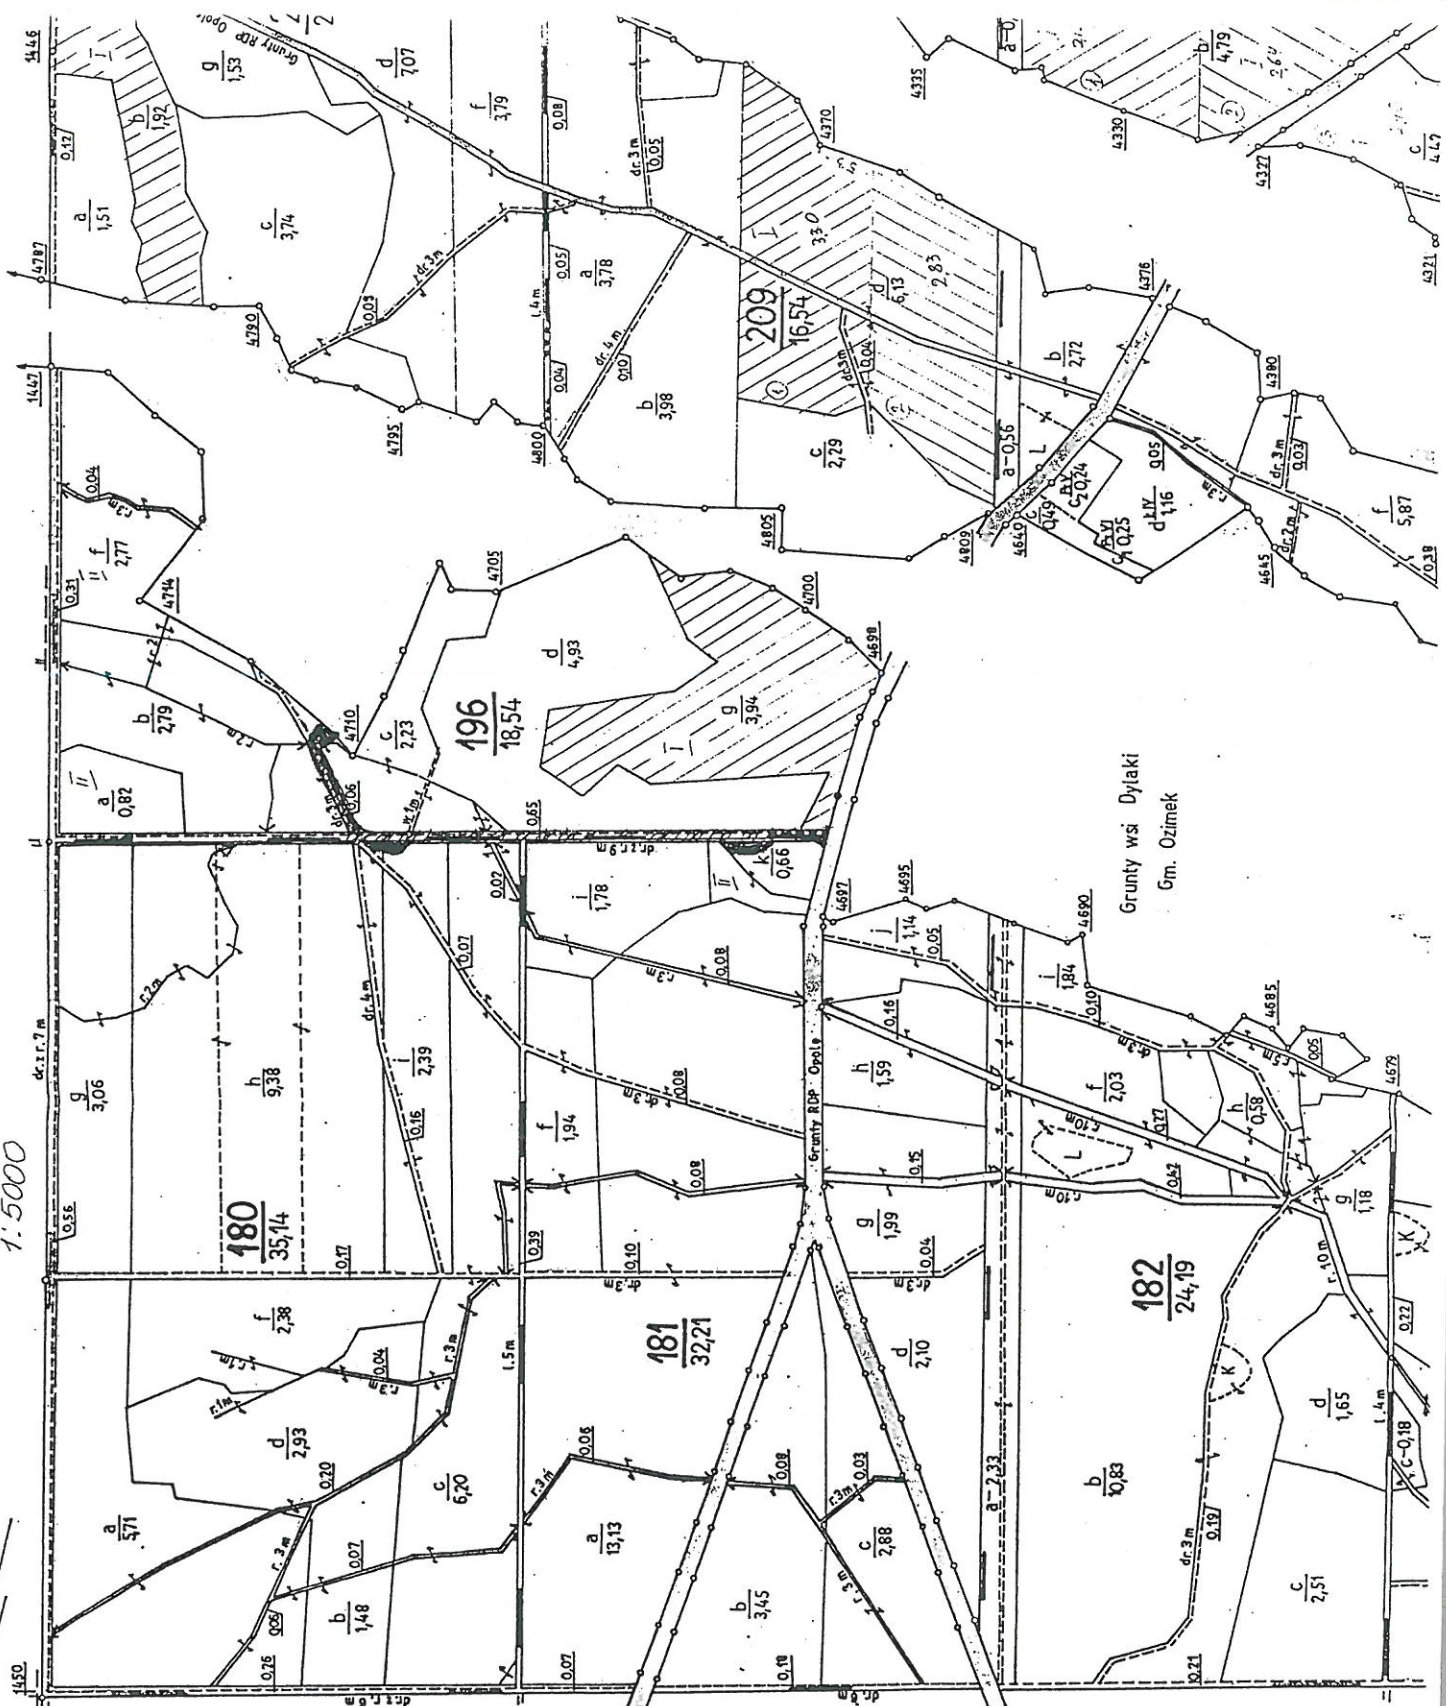

Gruntki wsi Dylaki  
Gm. Ozimek

4119095  
HADLEŚNICTWO KRASIEJÓW  
46-040 P-1a  
tel. 010

*- grunty lesne pod  
mijanki porzecznie  
i nowy odcinek drogi*

*||||| - odcinek drogi lesny  
do zmiancy na drogę  
gminną*