

**UCHWAŁA** Nr XXXIV / 215 / 01

**RADY MIEJSKIEJ W OZIMKU**

z dnia 23 kwietnia 2001 r.

w sprawie utworzenia ulic i zmiany nazwy ulicy .

Na podstawie art.18 ust.2 pkt 13 ustawy z dnia 8 marca 1990 r. o samorządzie gminnym / Dz.U. z 1996 r. Nr 13 poz. 74, Nr 58 poz.261, Nr 106 poz.496, Nr 132 poz.622, z 1997 r. Nr 9 poz. 43, Nr 106 poz. 679, Nr 107 poz. 686, Nr 113 poz. 734, Nr 123 poz. 775, z 1998 r. Nr 155 poz.1014, Nr 162 poz.1126, z 2000 r. Nr 26 poz. 306, Nr 48 poz.552 , Nr 62 poz. 718, Nr 88 poz. 985, Nr 91 poz. 1009 i Nr 95 poz. 1041 / Rada Miejska w Ozimku u c h w a ł a, co następuje :

§ 1

1. Położonej w Groźcu działce 955 km 1, stanowiącej drogę nadaje się nazwę ‘ ul. Kwiatowa ’
2. Położonym w Ozimku działkom Nr 177/28 i 177/29 km 4, stanowiącym drogę nadaje się nazwę „ ul. Bukowa ”

§ 2

Dokonuje się w mieście Ozimku zmiany nazwy części ulicy Leśnej, obejmującej działki 202/8 i 177/8 km 4 na „ ulica Dębowa ”.

§ 3

Usytuowanie ulic, o których mowa w § 1 i 2 przedstawiają załączniki 1 i 2 do uchwały.

§ 4

Wykonanie uchwały powierza się Zarządowi Gminy i Miasta.

§ 5

Uchwała wchodzi w życie z dniem jej podjęcia .


§ 6


Uchwała podlega ogłoszeniu poprzez jej rozplakatowanie i opublikowaniu w miejscowej prasie.

PRZEWODNICZĄCY  
RADY MIEJSKIEJ

Werner KLIMEK

ZAKŁADNIK NR 1  
DO UCHWAŁY XXXIV/215/01

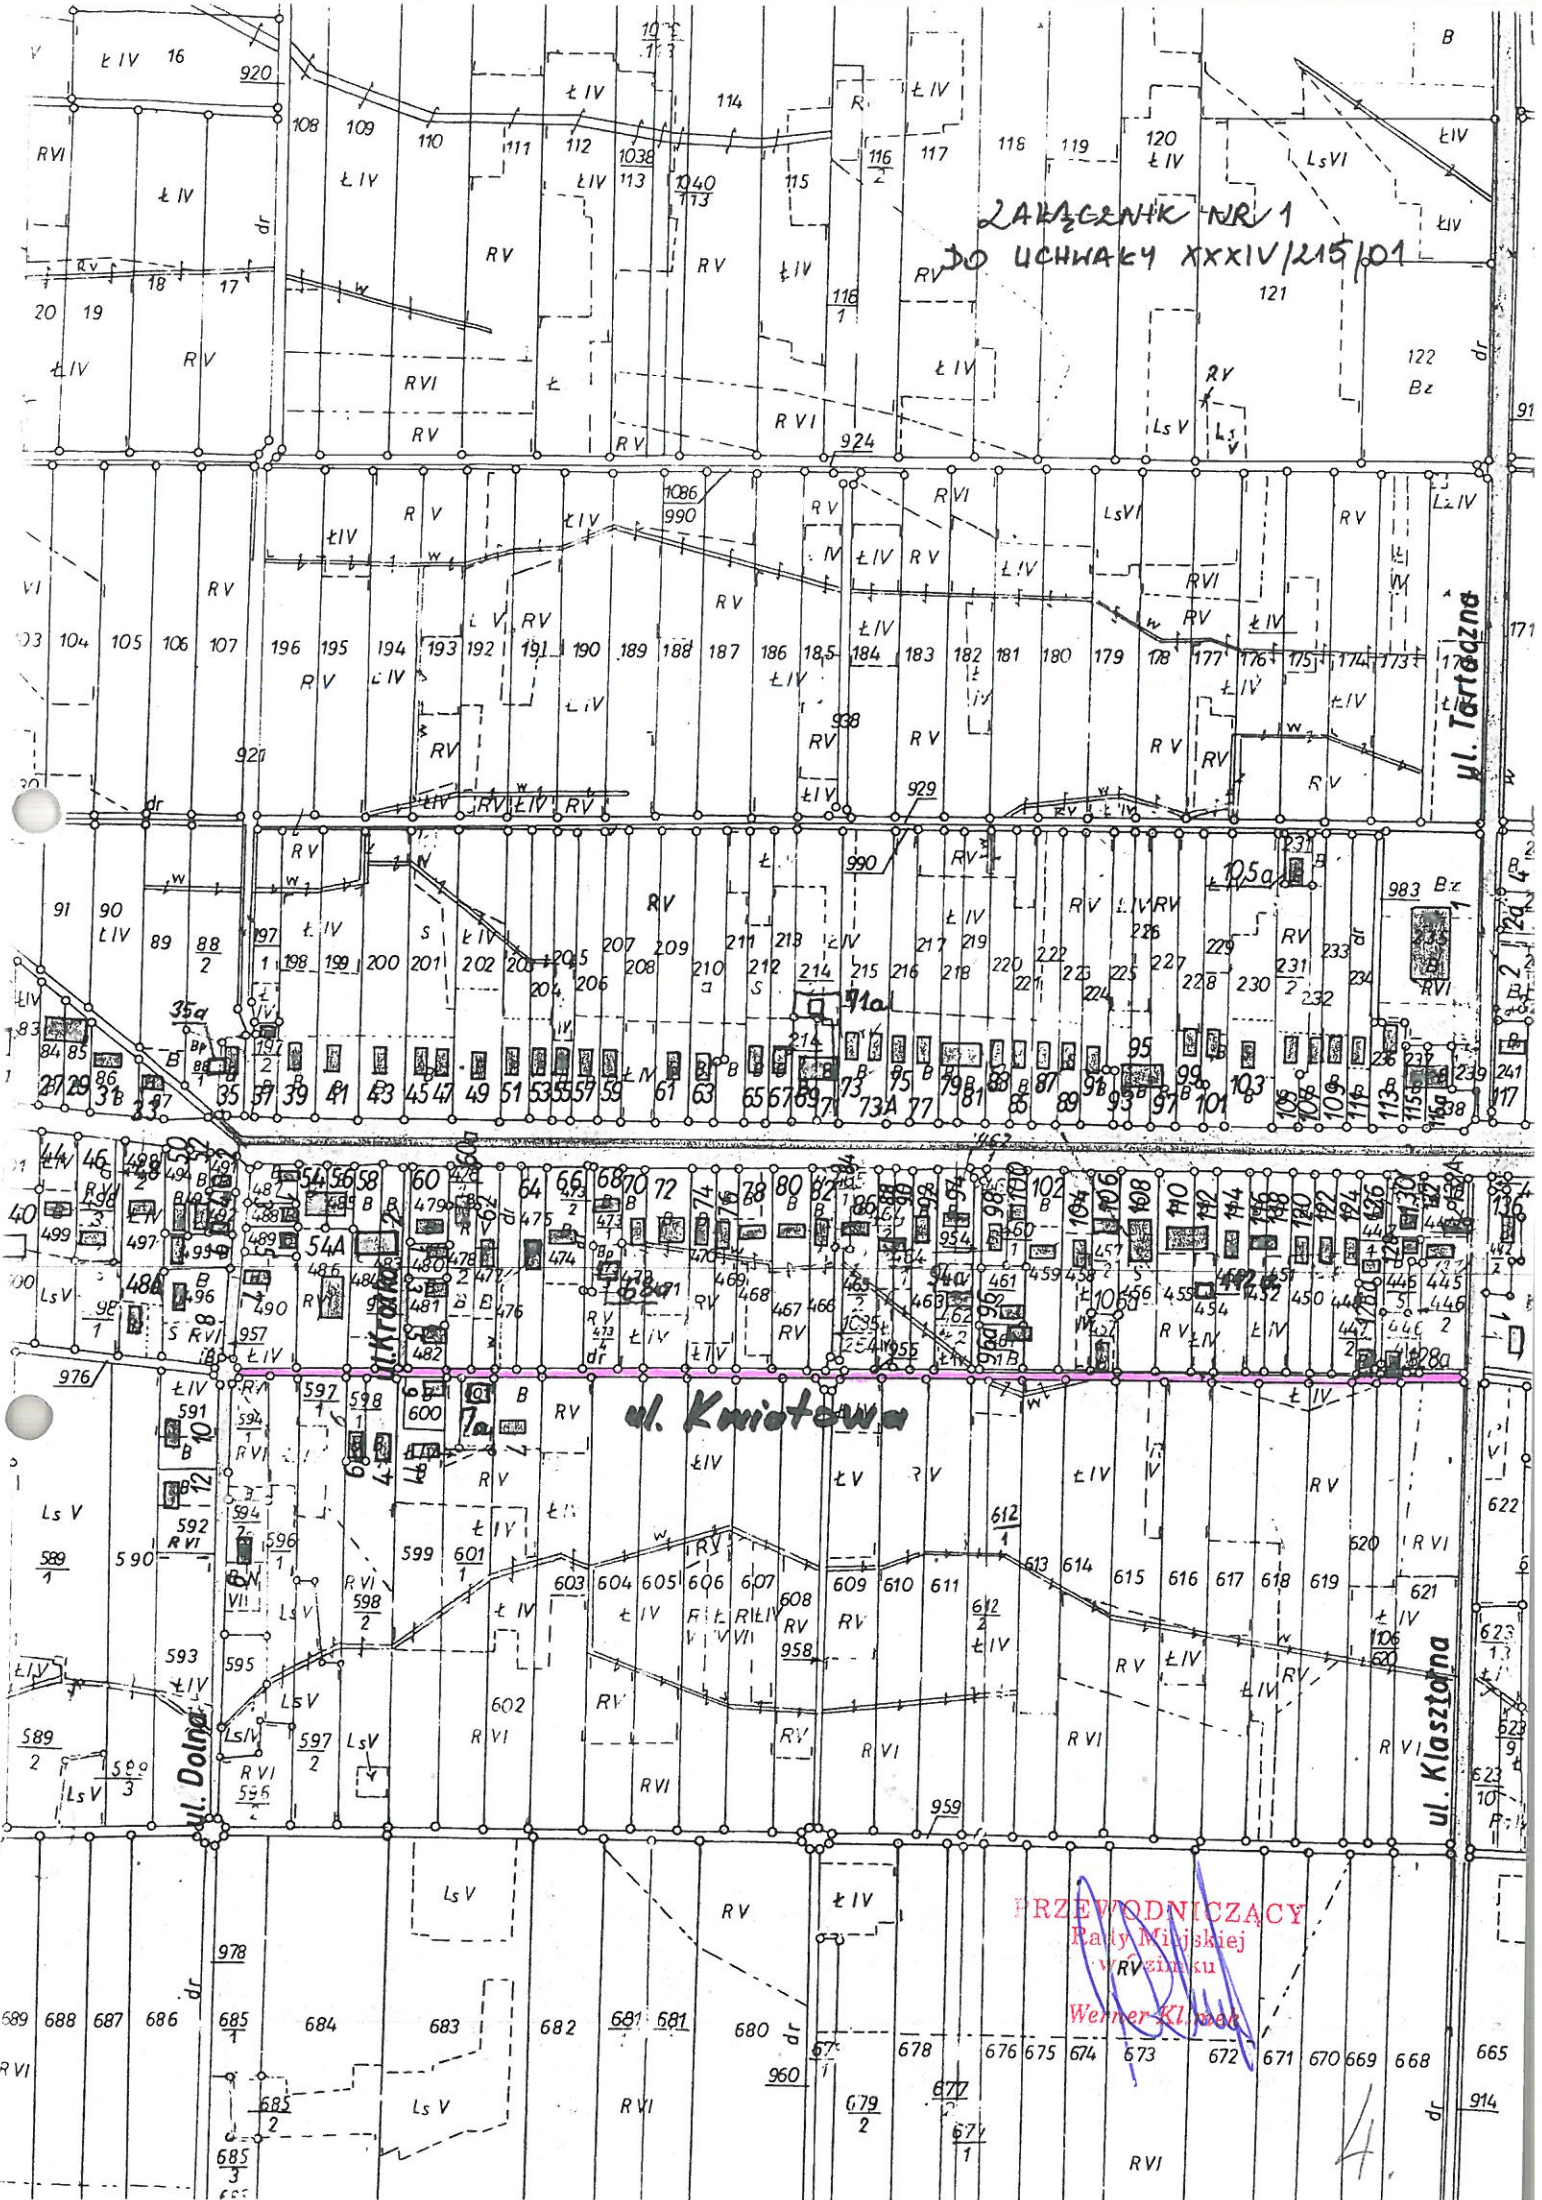

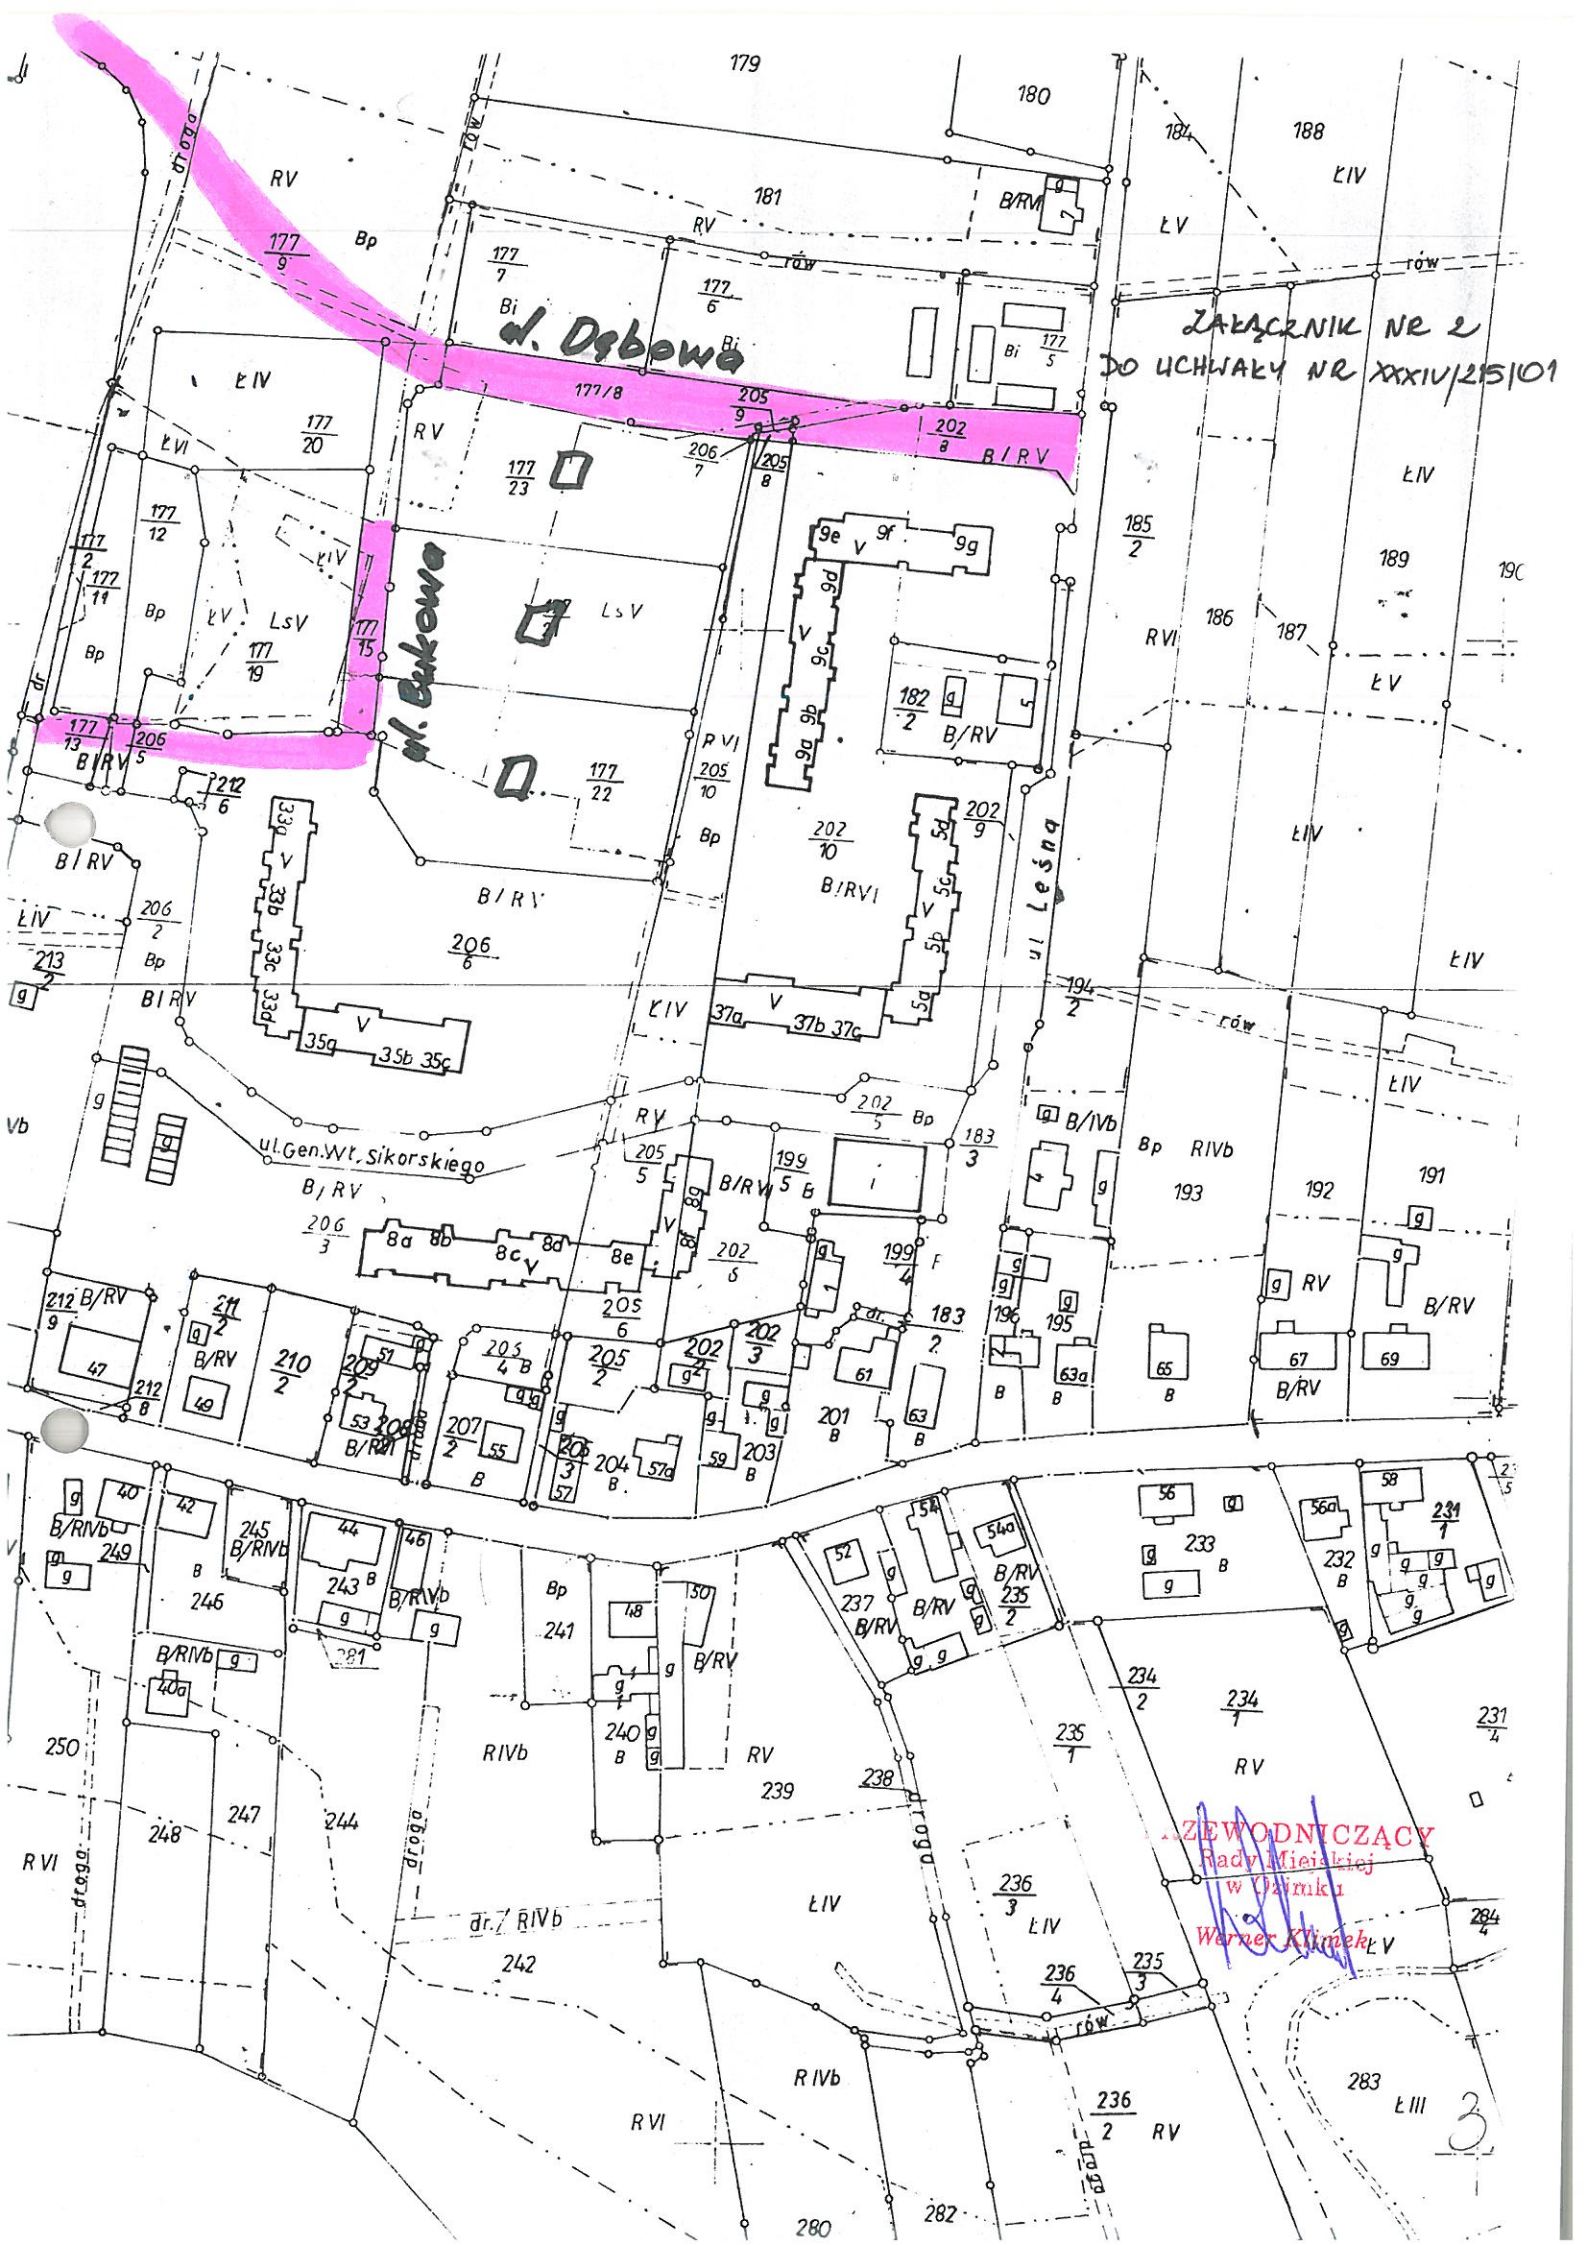

179

180

188

184

181

LIV

LV

ul. Dębowa

ZAŁĄCZNIK NR 2  
DO UCHWAŁY NR XXXIV/25101

ul. Bukowa

ul. Lesna


ul. Gen. Wł. Sikorskiego

ZEWODNICZĄCY  
Rady Miejskiej  
w Olsztynie  
Werner Klimczak

3

**ZAKŁADNIK NR 3  
DO UCHWAŁY NR XXXIV/215/01**

**Mapa**  
(odrys - wyrys z mapy ewidencyjnej)  
**Skala 1: 2000**

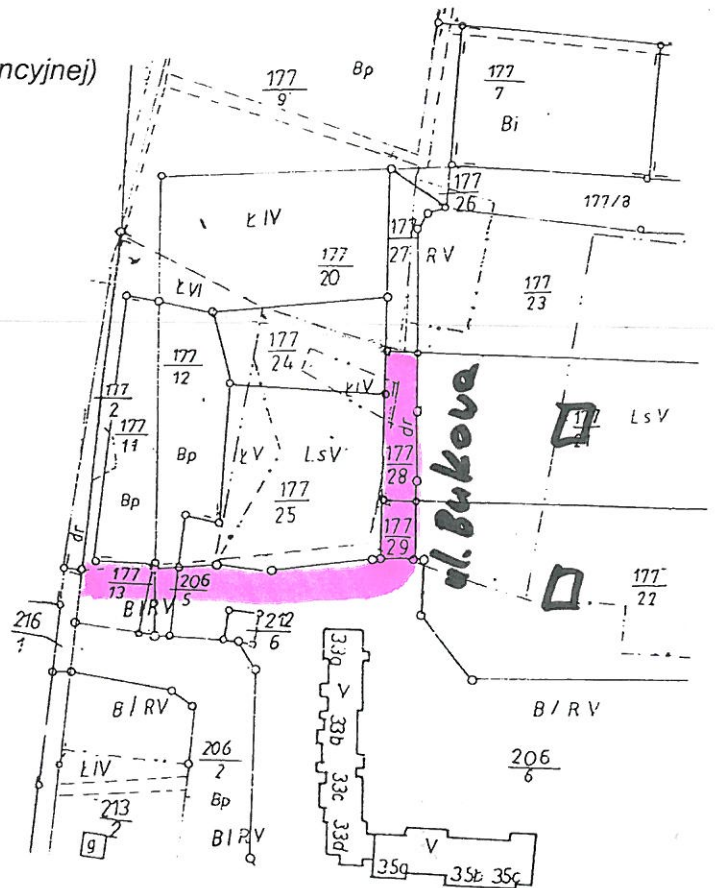

Dokument ten jest...  
z mapy ewidencyjnej...  
niezawisłe...  
właściciel...

Wzrost...  
wzrost...  
wzrost...  
wzrost...

Niniejszy wypis z rejestru gruntów i mapę sporządzono według stanu z 1999 roku.

Geodeta uprawniony  
Artur Wróblewski  
nr upraw. 46914  
Ozimek, ul. Dłuskiego 5/1  
tel./fax 4653-526

**RZEWODNICZĄCY**  
Rady Miejskiej  
w Ozimku  
**Werner Klusik**

Opole dnia: 1999-11-05  
podpis:

Z up. STAROSTY  
**Janina Skrzetuska**  
Naczelnik Wydziału Geodezji  
Garnizonu i Zarządztwa im. Polnictwa