

**UCHWAŁA NR XXXVII/238/01**  
**RADY MIEJSKIEJ W OZIMKU**

z dnia 6 sierpnia 2001 r.

w sprawie przystąpienia do opracowania zmian w planie zagospodarowania przestrzennego Gminy Ozimek.

Na podstawie art. 18 ust. 2 pkt 15 ustawy z dnia 8 marca 1990 r. o samorządzie gminnym / Dz. U. z 1996 r. Nr 13 poz. 74, Nr 58 poz. 261, Nr 106 poz. 496, Nr 132 poz. 622, z 1997 r. Nr 9 poz. 43, Nr 106 poz. 679, Nr 107 poz. 686, Nr 113 poz. 734, Nr 123 poz. 775, z 1998 r. Nr 155 poz. 1014, Nr 162 poz. 1126, z 2000 r. Nr 26 poz. 306, Nr 48 poz. 552, Nr 62 poz. 718, Nr 88 poz. 985, Nr 91 poz. 1009, Nr 95 poz. 1041, 2001 r. Nr 45 poz. 497 / oraz art. 11 ust. 1, art. 12 ust. 1 i 2 ustawy z dnia 7 lipca 1994 r. o zagospodarowaniu przestrzennym / Dz. U. z 1999 r. Nr 15 poz. 139, Nr 41 poz. 412 i Nr 111 poz. 1279, z 2000 r. Nr 12 poz. 136, z 2001 r. Nr 14 poz. 1240 / Rada Miejska w Ozimku u c h w a ł a, co następuje:

§ 1

1. Na wniosek i na koszt właścicieli niżej wymienionych działek przystępuje się do opracowania zmiany planu zagospodarowania przestrzennego Gminy Ozimek, zatwierdzonego uchwałą Nr XX / 70 / 82 Rady Narodowej Miasta i Gminy Ozimek z dnia 24 września 1982 r., zmienionym uchwałą Nr XLI / 354 / 98 Rady Miejskiej w Ozimku z dnia 15 czerwca 1998 r., obejmującego położone we wsi Krasiejów działki 253, 254 i 649/250 km 5 stanowiącej rolę klasy VI, pastwisko klasy V, nieużytki i drogi o powierzchni 1,0566 ha.
2. Przedmiotem zmian w planie zagospodarowania przestrzennego Gminy Ozimek jest przeznaczenie terenu działek pod budownictwo jednorodzinne z możliwością lokalizacji handlu i usług.
3. Granice obszaru objętego zmianami planu zaznaczone zostały na mapie stanowiącej załącznik do niniejszej uchwały.

§ 2

Wykonanie uchwały powierza się Zarządowi Gminy i Miasta.

§ 3

Uchwała wchodzi w życie z dniem jej podjęcia

§ 4

Uchwała podlega ogłoszeniu poprzez jej rozplakatowanie na tablicy ogłoszeń w Urzędzie Gminy i Miasta Ozimek oraz opublikowaniu w miejscowej prasie.

PRZEWODNICZĄCY  
RADY MIEJSKIEJ

Werner KLIMEK

OPIS I MAPA

Nr jednostki rejestrowej.....888..... Nr Księgi wieczystej.....70 286.....

.....Rolnicza Spółdzielnia Produkcyjna Ozimek w Krasiejowie.....

.....siedziba : Krasiejów ul. Cegielniana.....

imię i nazwisko władającego - nazwa

imiiona rodziców

WYPIS Z REJESTRU GRUNTÓW

Obręb	Numer		Bliższe określenie Położenia	Rodzaj Użytków	Klasa	Powierzchnia					
	Mapy	Działki				Użytków			Ogólna działki		
						ha	ar	m <sup>2</sup>	ha	ar	m <sup>2</sup>
Krasiejów	5	253		R	VI	0	06	50			
				Ps	V	0	23	50	0	78	10
				N		0	47	30			
				dr		0	00	80			
Krasiejów	5	254		R	VI	0	19	60	0	20	90
				dr		0	01	30			
							Razem	0	99	60	

e : dziewięć tysięcy dziewięćset m<sup>2</sup>.


MAPA  
odrys, wyrys z mapy  
ewidencyjnej  
Skala 1:2000

ZARZĄDNIK Nr 1 do uchwały  
Nr XXXVII/238/01

PRZEWODNICZA  
Rady Miejskiej  
w Ozimku  
Warner Klimczak

Dokument niniejszy jest wypisem z opisowych danych ewidencji gruntów i budynków i jest przeznaczony do dokonania wpisu w księdze wieczystej.

Dokument niniejszy jest wyrysem z mapy ewidencyjnej i jest przeznaczony do dokonywania wpisu w księgach wieczystych.

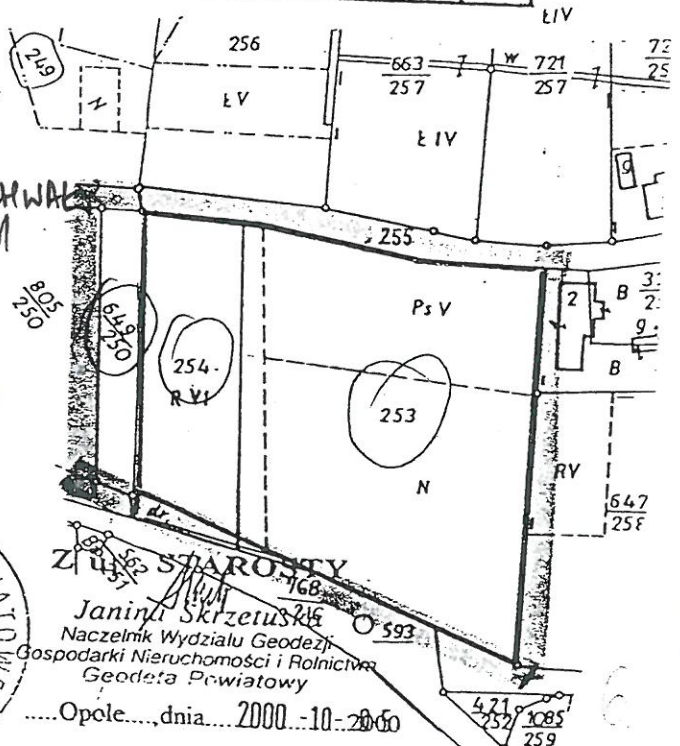

STAROSTA  
Janina Skrzetuska  
Naczelnik Wydziału Geodezji  
Gospodarki Nieruchomości i Rolnictwa  
Geodeta Powiatowy  
Opole, dnia 2000-10-20

Niniejszy wypis z rejestru gruntów (odrys, wyrys) sporządzono według stanu z 2000 r.  
GEODETA UPRAWNIONY  
Miroslaw Jaworski  
45-221 Opole, ul. Chańrów 173/10  
Wykonał.....tel: 558041.....zaśw. nr 11607