

UCHWAŁA NR XLVII/313/02
RADY MIEJSKIEJ W OZIMKU

z dnia 29 lipca 2002 r.

w sprawie przystąpienia do opracowania zmian w planie zagospodarowania przestrzennego.

Na podstawie art. 18 ust. 2 pkt 15 ustawy z dnia 8 marca 1990 r. o samorządzie gminnym / Dz. U.z 2001 r. Nr142 poz.1591, z 2002 r. Nr 23 poz.220 / oraz art. 11 ust. 1, art. 12 ust. 1 i 2 ustawy z dnia 7 lipca 1994 r. o zagospodarowaniu przestrzennym /Dz. U.z 1999 r. Nr 15 poz. 139, Nr 41 poz. 412 , Nr 111 poz. 1279, z 2000 r. Nr 12 poz. 136, z 2001 r. Nr 14 poz.1240, Nr 100 poz. 1240, Nr 115 poz. 1229, Nr 154 poz. 1804, z 2002 r. Nr 25 poz. 253 / Rada Miejska w Ozimku u c h w a ł a, co następuje:

§ 1

1. Na wniosek i na koszt właściciela niżej wymienionych działek przystępuje się do opracowania zmiany planu zagospodarowania przestrzennego Gminy Ozimek, zatwierdzonego uchwałą Nr XX / 70 / 82 Rady Narodowej Miasta i Gminy Ozimek z dnia 24 września 1982 r., zmienionym uchwałą Nr XLI / 354 / 98 Rady Miejskiej w Ozimku z dnia 15 czerwca 1998 r., obejmującego położone we wsi Grodziec działki: 71/1, 71/2 i 71/3 km 1 stanowiących grunty orne klasy VI, łąkę klasy IV, lasy i grunty leśne klasy VI o powierzchni około 0,8000 ha.
2. Przedmiotem zmian w planie zagospodarowania przestrzennego Gminy Ozimek jest przeznaczenie terenu działek pod jednorodzinną zabudowę z możliwością lokalizacji nieuciążliwych usług.
3. Granice obszaru objętego zmianami planu zaznaczone zostały na mapie stanowiącej załącznik do niniejszej uchwały.

§ 2

Wykonanie uchwały powierza się Zarządowi Miejskiemu.

§ 3

Uchwała wchodzi w życie z dniem jej podjęcia.


§ 4

Uchwała podlega ogłoszeniu poprzez jej rozplakatowanie na tablicy ogłoszeń w Urzędzie Gminy i Miasta Ozimek oraz opublikowaniu w miejscowej prasie.

PRZEWODNICZĄCY
RADY MIEJSKIEJ

Werner KLIMEK

województwo opolskie
 miasto-gmina OZIMIEK
 wieś-obręb GRODZIEC
 położenie k.m. ... dz. ...
 ul. Czesłochowska 982
 Godło mapy zas 474-433-252
 1: 5000

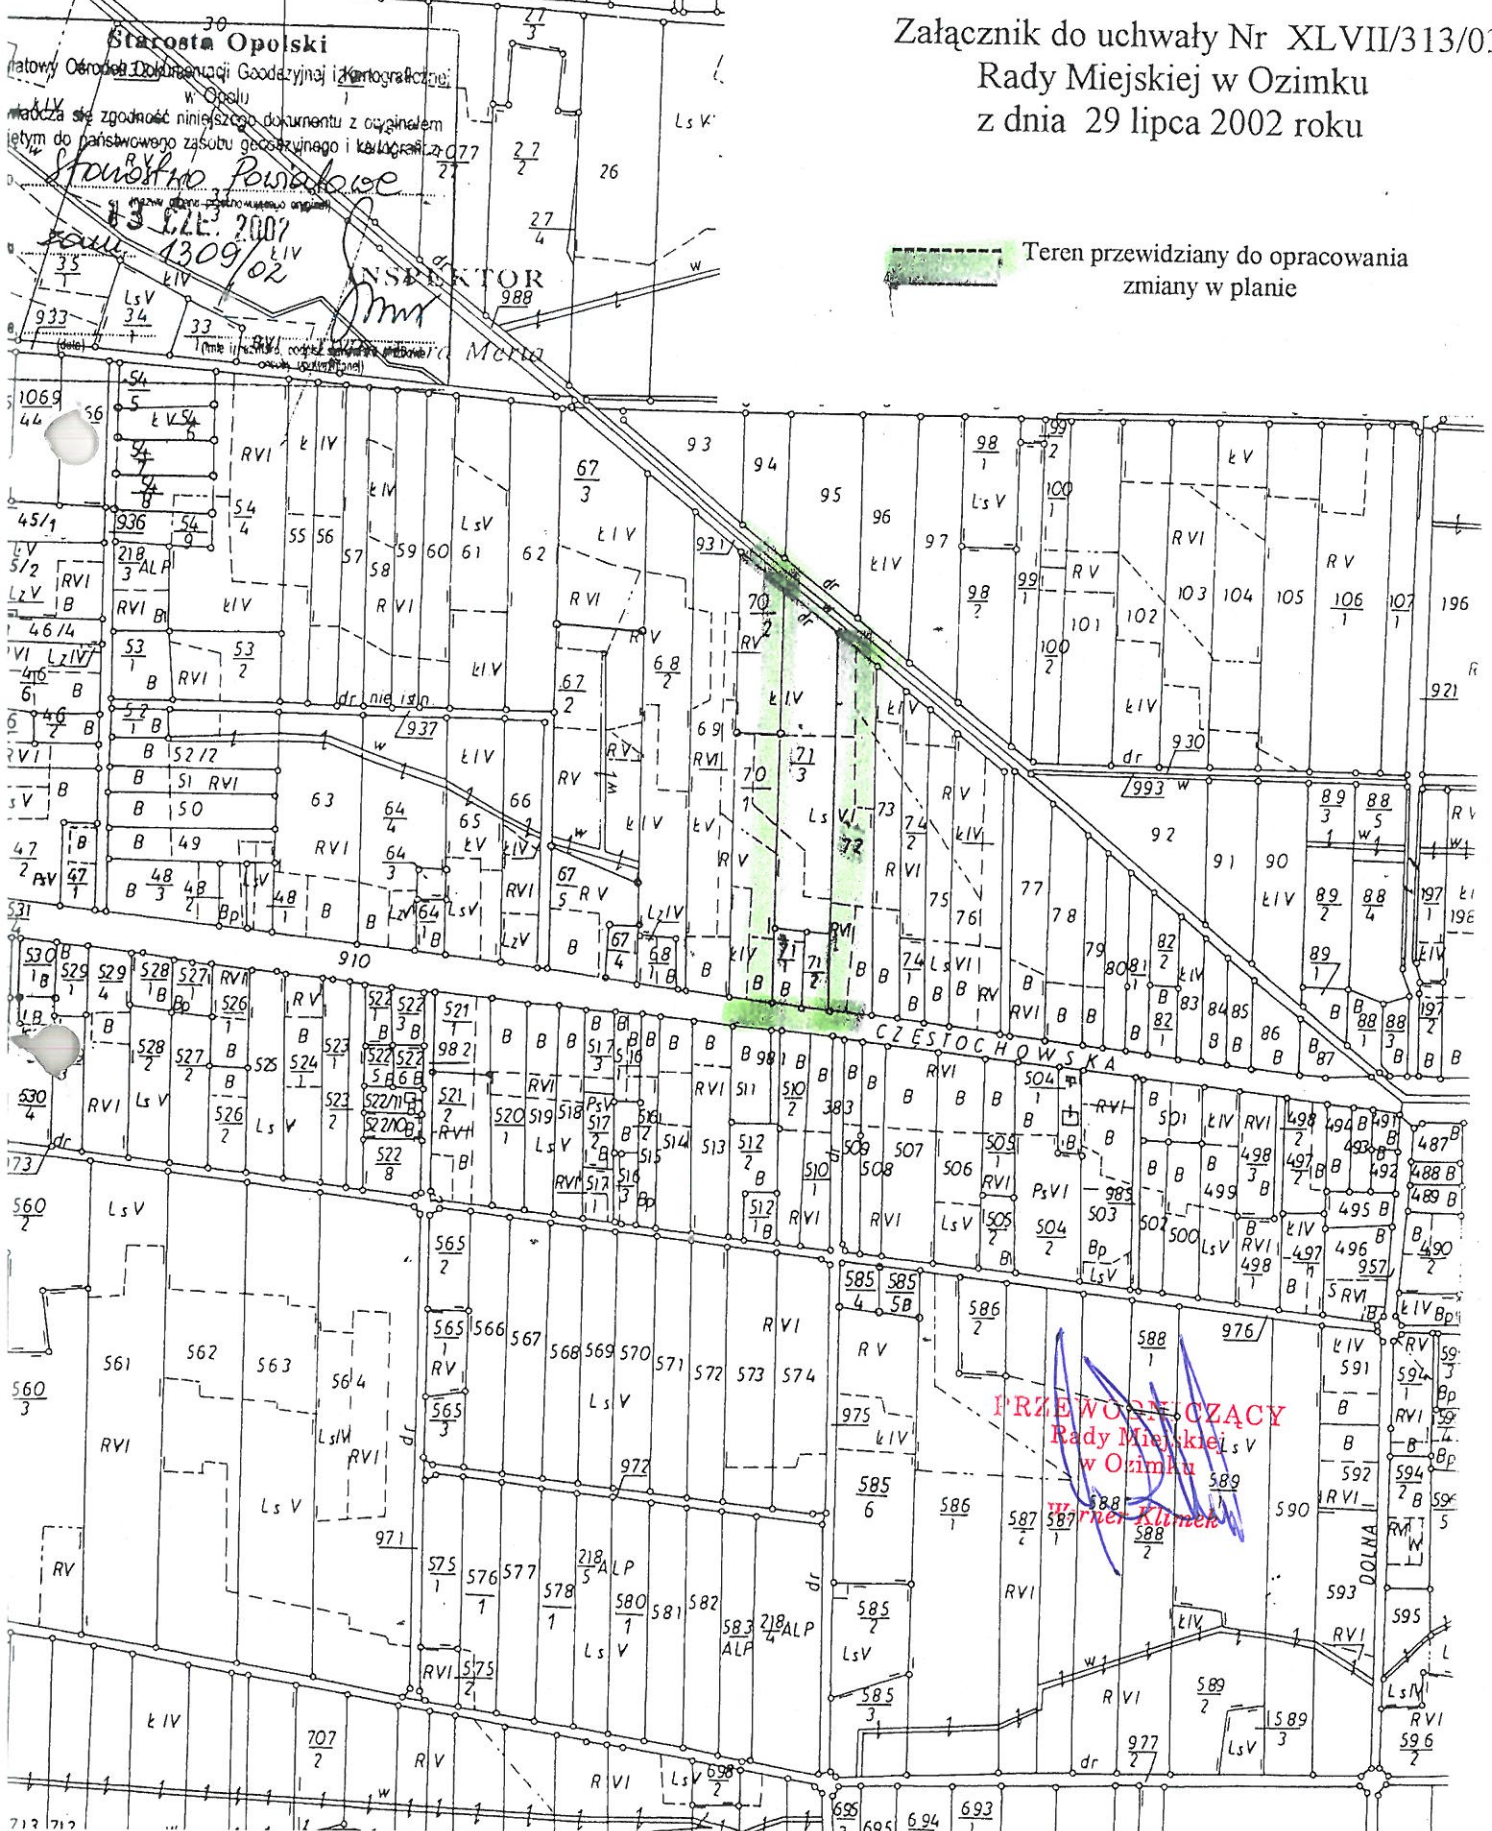

Załącznik do uchwały Nr XLVII/313/01
 Rady Miejskiej w Ozimku
 z dnia 29 lipca 2002 roku

Teren przewidziany do opracowania zmiany w planie

PRZEWOZUSZCZY
 Rady Miejskiej
 w Ozimku
 Władimir Klimczak