

**UCHWAŁA NR IV / 38 / 03**  
**RADY MIEJSKIEJ W OZIMKU**

z dnia 10 marca 2003 r.

w sprawie przystąpienia do opracowania zmian w planie zagospodarowania przestrzennego.

Na podstawie art. 18 ust. 2 pkt 15 ustawy z dnia 8 marca 1990 r. o samorządzie gminnym / Dz. U. z 2001 r. Nr 142 poz. 1591, z 2002 r. Nr 23 poz. 220, Nr 153, poz. 1271, Nr 214 poz. 1806 / oraz art. 11 ust. 1, art. 12 ust. 1 i 2 ustawy z dnia 7 lipca 1994 r. o zagospodarowaniu przestrzennym / Dz. U. z 1999 r. Nr 15 poz. 139, Nr 41 poz. 412, Nr 111 poz. 1279, z 2000 r. Nr 12 poz. 136, z 2001 r. Nr 14 poz. 1240, Nr 100 poz. 1240, Nr 115 poz. 1229, Nr 154 poz. 1804, z 2002 r. Nr 25 poz. 253, Nr 113, poz. 984 / Rada Miejska w Ozimku u c h w a ł a, co następuje:

§ 1

1. Na wniosek i koszt właścicieli niżej wymienionych działek przystępuje się do opracowania zmiany planu zagospodarowania przestrzennego Gminy Ozimek, zatwierdzonego uchwałą Nr XX / 70 / 82 Rady Narodowej Miasta i Gminy Ozimek z dnia 24 września 1982 r., zmienionym uchwałą Nr XLI/354/98 Rady Miejskiej w Ozimku z dnia 15 czerwca 1998 r., obejmującego położone we wsi Biestrzynnik działki: 340/7, 339/7, 337/7, 336/7, 335/7, 320/7, 319/7, 329/7, 330/7, 331/7, 332/7, 333/7, 334/7, 328/7, 327/7, 326/7, 325/7, 324/7, 323/7 i 322/7 km 3 stanowiących rolę klasy V i VI o łącznej powierzchni około 9,5000 ha.
2. Przedmiotem zmian w planie zagospodarowania przestrzennego Gminy Ozimek jest przeznaczenie terenu działek pod jednorodziną zabudowę mieszkaniową, budownictwo letniskowe i rekreacyjne.
3. Granice obszaru objętego zmianami planu zaznaczone zostały na mapie stanowiącej załącznik do niniejszej uchwały.

§ 2

Wykonanie uchwały powierza się Burmistrzowi.

§ 3

Uchwała wchodzi w życie z dniem jej podjęcia.

§ 4

Uchwała podlega ogłoszeniu poprzez jej rozplakatowanie na tablicy ogłoszeń w Urzędzie Gminy i Miasta oraz opublikowaniu w miejscowej prasie.

PRZEWODNICZĄCY  
RADY MIEJSKIEJ

Czesław KACZMAREK


WOJEWÓDZTWO OPOLSKI  
 miasto-gmina Ozimek  
 wieś-obręb Biestrzyanik  
 k.m. 3 dz. 538/7  
 położenie ul. \_\_\_\_\_  
 rodzaj mapy zas. \_\_\_\_\_  
 skala 1: 5000

STAROSTA OPOLSKI

ul. Piastowska 14  
 45-082 Opole

Mapa ewidencji  
 gruntów i budynków

Urząd Gminy i Miasta w Ozimku  
 ul. Ks. J. Dzierżona 4B  
 46-040 OZIMEK  
 tel. 4651-388, 4651-982, 4651-138  
 tel./fax 4651-281

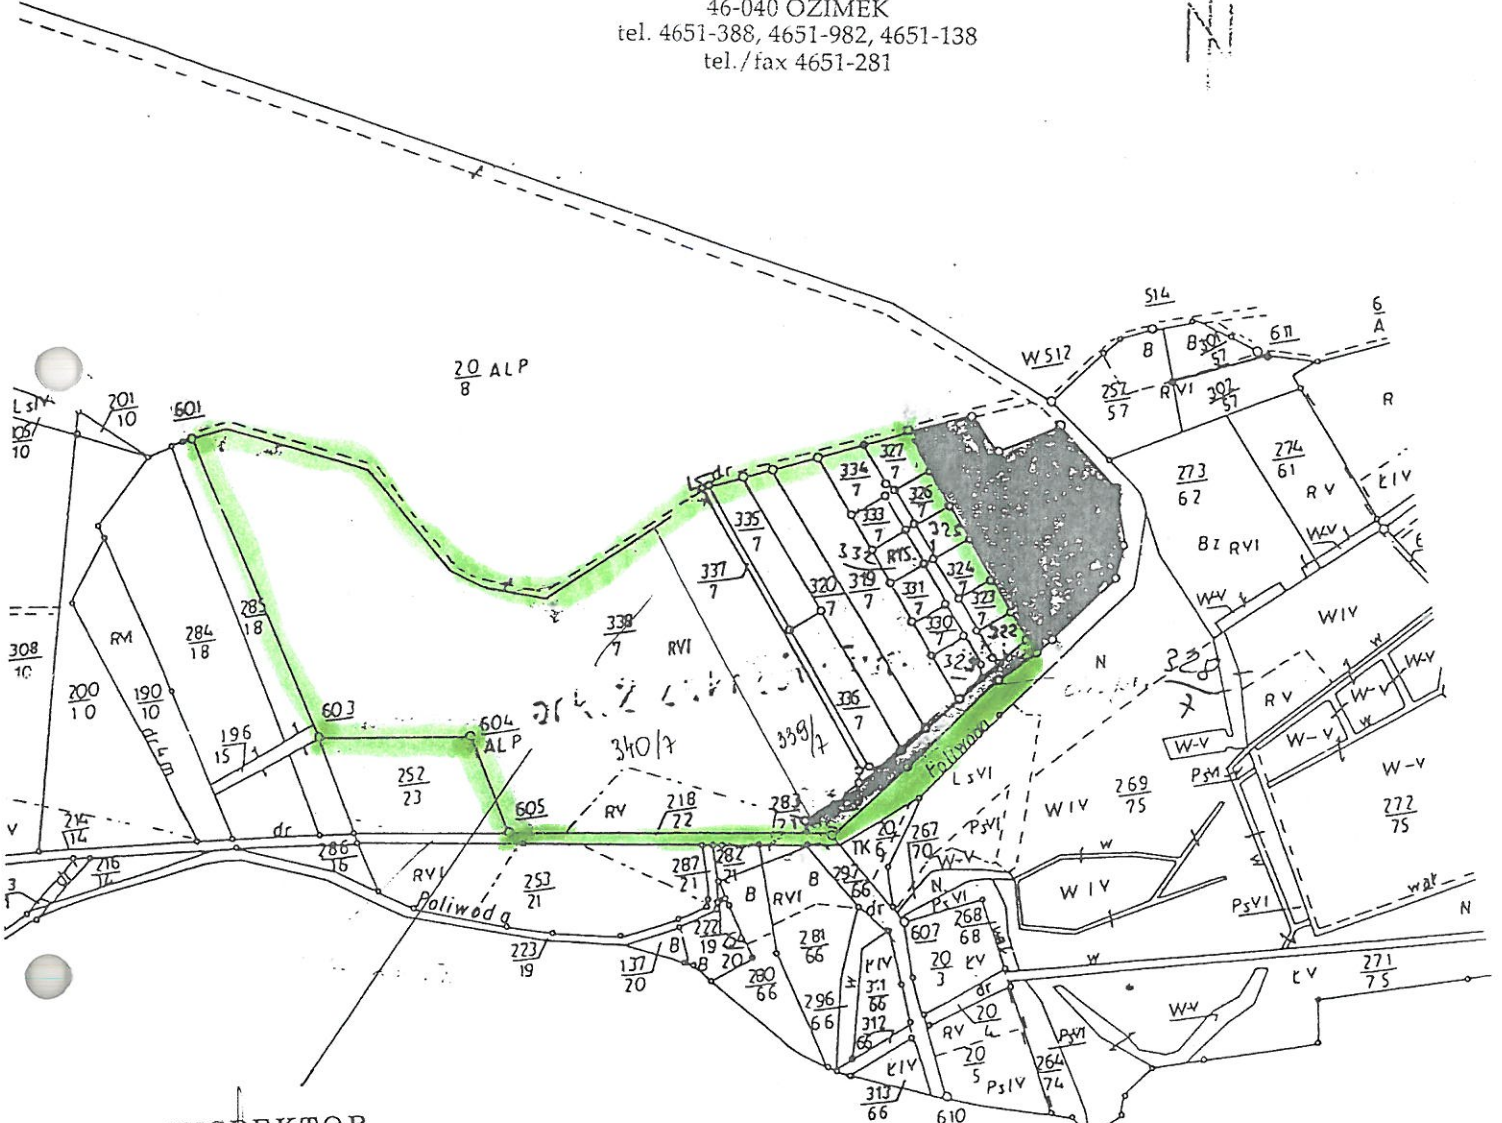


INSPEKTOR  
 ds. Budownictwa  
*Janina Grajsozek*  
 Janina Grajsozek

PRZEWODNICZĄCY  
 Rady Miejskiej w Ozimku

*Czesław Kaczmarek*  
 Czesław Kaczmarek

*wzup - mrk. ob.*

Dokument niniejszy jest wrysem  
 z mapy ewidencyjnej i jest prze-  
 znaczony do dokonywania wpisu  
 w księgach wieczystych.

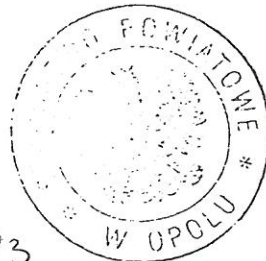

*Opole, dn. 2002-12-11*

Z up. STAROSTY

*Janina Skrzetuska*  
 Janina Skrzetuska  
 Wzelnik Wydziału Geodezji i Kartografii  
 Geodeza Powiatowa

*Załączniki do Uchwały Nr IV/38/03  
 RADY MIEJSKIEJ w Ozimku  
 Dnia 10 marca 2003r*