

**UCHWAŁA Nr XXIX / 265 / 08**

**RADY MIEJSKIEJ W OZIMKU**

z dnia 22 grudnia 2008 r.

w sprawie przystąpienia do sporządzenia zmiany miejscowego planu zagospodarowania przestrzennego dla miasta Ozimek-Schodnia Nowa w granicach administracyjnych, część wsi Schodnia Stara oraz część wsi Antoniów po wschodniej i zachodniej stronie z ul. Dylakowską

Na podstawie art. 18 ust. 2 pkt 5 ustawy z dnia 8 marca 1990 r. o samorządzie gminnym (Dz. U. z 2001 r. Nr 142 poz. 1591, z późn. zm. ), art. 14 ust. 1 ustawy z dnia 27 marca 2003 r. o planowaniu i zagospodarowaniu przestrzennym (Dz. U. Nr 80 poz. 717, z późn. zm. ) Rada Miejska w Ozimku u c h w a ł a, co następuje:

§ 1.

Przystępuje się do sporządzenia zmiany miejscowego planu zagospodarowania przestrzennego dla miasta Ozimek-Schodnia Nowa w granicach administracyjnych, część wsi Schodnia Stara oraz część wsi Antoniów po wschodniej i zachodniej stronie z ul. Dylakowską

§ 2.

1. Zmianą obejmuje się:

- a) działkę nr 370/15 na terenie oznaczonym w zmienianym planie symbolem **KP** (parking samochodowy wraz z dojazdami i zielenią), w celu zmiany przeznaczenia na teren usług,
- b) część działki nr 390/1 stanowiącą zabudowane pobocze ul. Hutniczej, oznaczonej w zmienianym planie symbolem **KD**, w celu zmiany przeznaczenia na teren usług.

2. Granice zmiany planu określono na mapie ewidencji gruntów i budynków skali 1: 1000, stanowiącej załącznik do uchwały,

§ 3.

Potrzeba i zakres sporządzenia zmiany planu wynika z przeprowadzonej analizy zasadności przystąpienia do sporządzenia przedmiotowej zmiany planu.

§ 4.

Wykonanie uchwały powierza się Burmistrzowi Ozimka.

§ 5.

Uchwała wchodzi w życie z dniem podjęcia.

§ 6.

Uchwała podlega opublikowaniu na tablicy ogłoszeń w siedzibie Urzędu Gminy w Ozimku oraz na stronie internetowej gminy Ozimek.

PRZEWODNICZĄCY  
RADY MIEJSKIEJ


Joachim WIESBACH

Biuro Geodezyjne i Kartograficzne w Opolu  
 Reprodukowanie, rozpowszechnianie i rozprowadzanie niniejszego dokumentu wymaga zezwolenia, o którym mowa w art. 18 ustawy z dnia 17 maja 1989 r. Prawo geodezyjne i kartograficzne (tj. z 2005 r. Dz.U. nr 240, poz. 2027 z późn. zm.)  
 1532  
 1532  
 Opole  
 15 PAZ 2008

Załącznik do uchwały Nr XXIX/265/08  
 Rady Miejskiej w Ozimku z dn. 22.12.2008 r.

Przewodniczący  
 Rady Miejskiej w Ozimku  
 Joachim Wiesbach

GRANICE SPORZĄDZENIA ZMIANY PRZEZNACZENIA TERENÓW KP i KD  
 W PLANIE ZAGOSPODAROWANIA PRZESTRZENNEGO m. OZIMEK

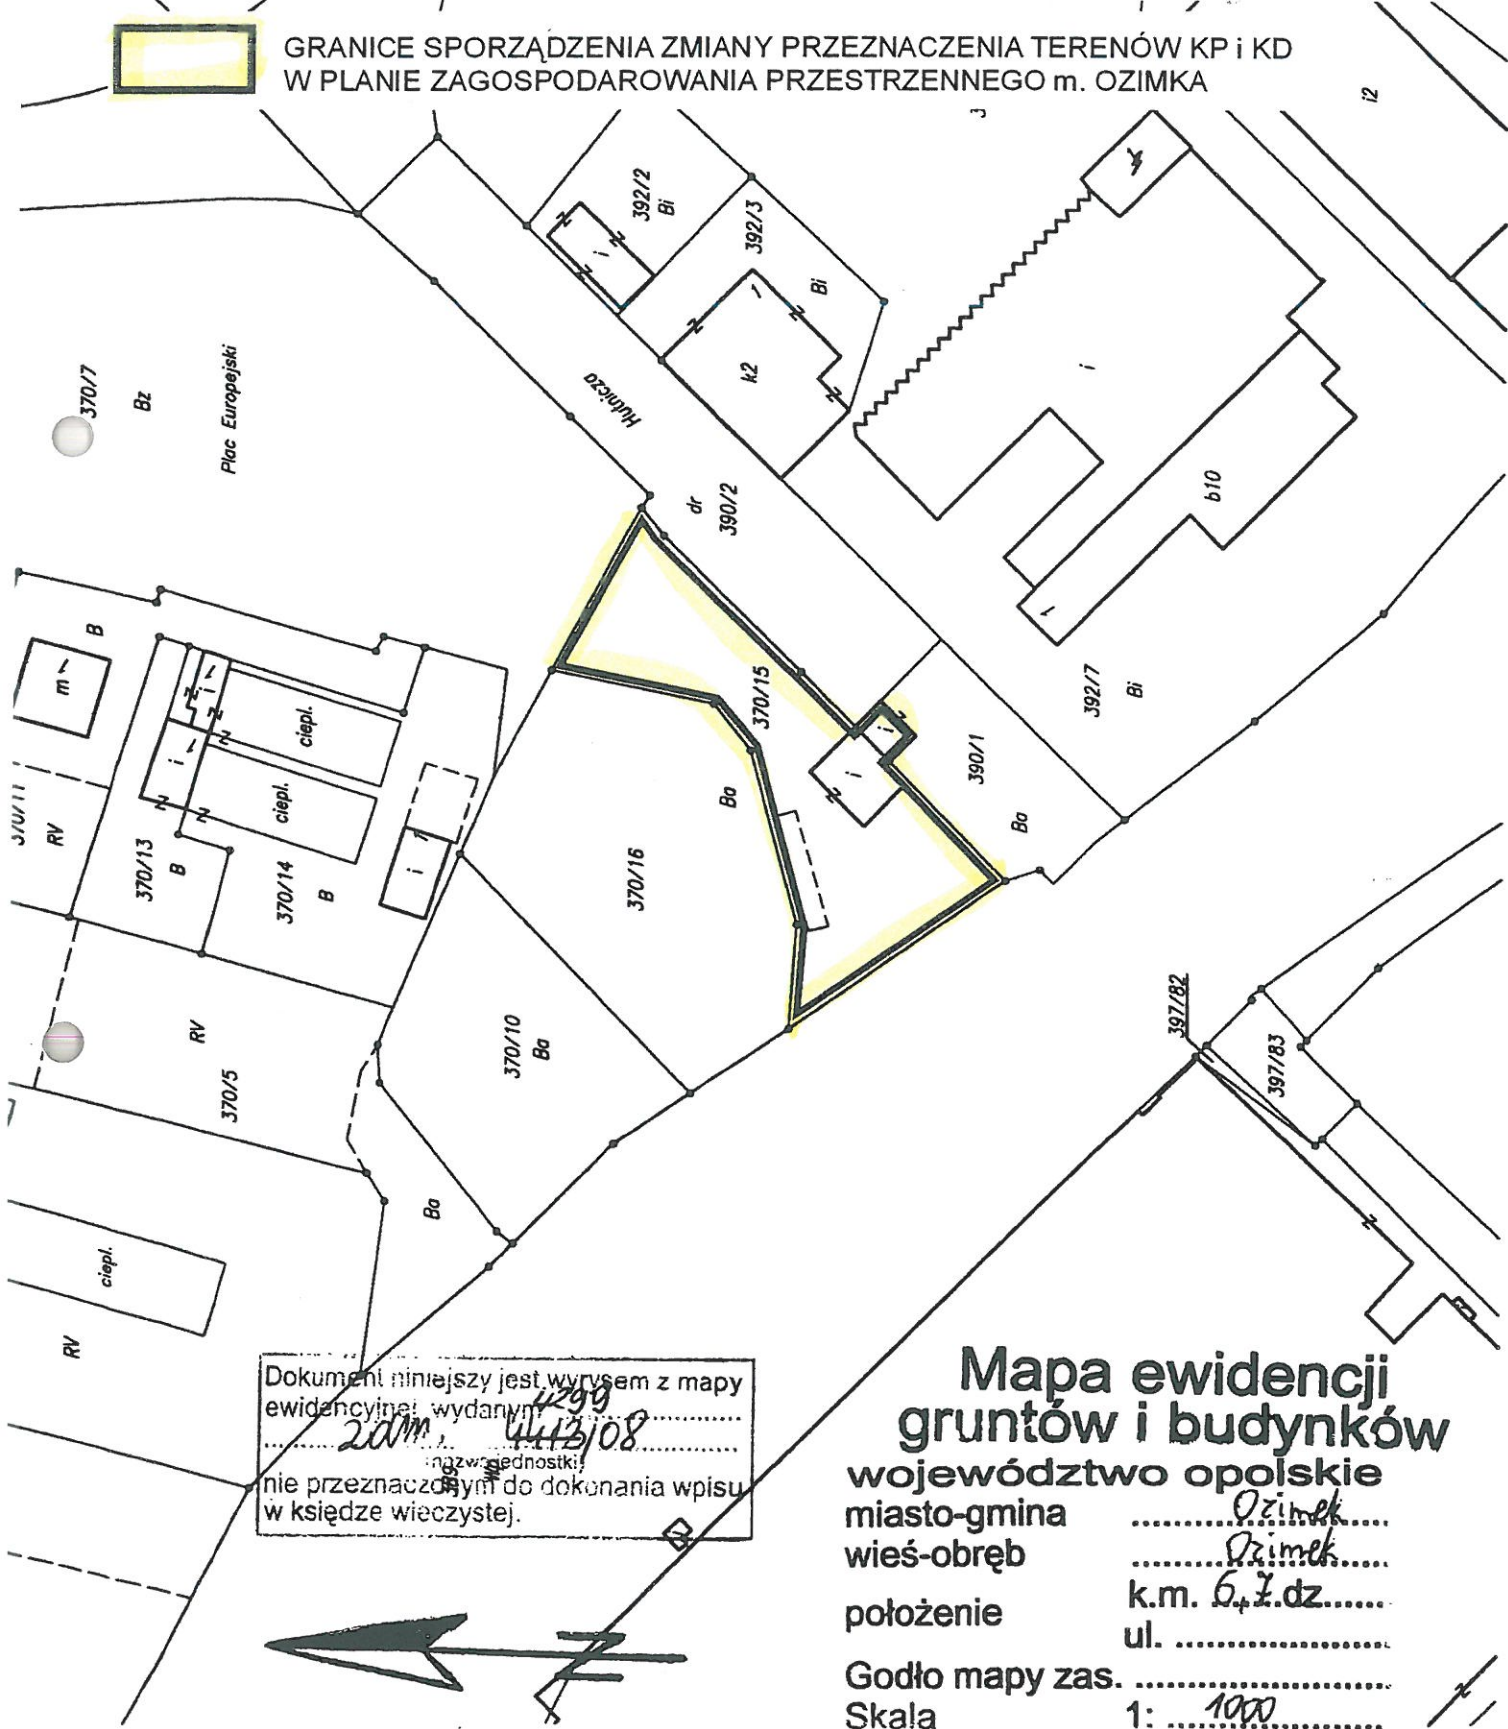

Dokument niniejszy jest wyrys z mapy  
 ewidencyjnej, wydanej  
 2008, 443/08  
 nie przeznaczony do dokonania wpisu  
 w księdze wieczystej.

Mapa ewidencji  
 gruntów i budynków

województwo opolskie  
 miasto-gmina ..... Ozimek .....  
 wieś-obręb ..... Ozimek .....  
 położenie k.m. 6+7 dz .....  
 ul. ....  
 Godło mapy zas. ....  
 Skala 1: 1000