

UCHWAŁA Nr XXX / 281 / 09

RADY MIEJSKIEJ W OZIMKU

z dnia 26 stycznia 2009 r.

zmieniająca uchwałę w sprawie przystąpienia do sporządzenia zmiany miejscowego planu zagospodarowania przestrzennego dla miasta Ozimek-Schodnia Nowa w granicach administracyjnych, część wsi Schodnia Stara oraz część wsi Antoniów po wschodniej i zachodniej stronie z ul. Dylakowską.

Na podstawie art. 18 ust. 2 pkt 5 ustawy z dnia 8 marca 1990 r. o samorządzie gminnym (Dz. U. z 2001 r. Nr 142 poz. 1591, z późn. zm. ), art. 14 ust. 1 ustawy z dnia 27 marca 2003 r. o planowaniu i zagospodarowaniu przestrzennym (Dz. U. Nr 80 poz. 717, z późn. zm. ) Rada Miejska w Ozimku u c h w a ł a, co następuje:

§ 1.

Zmienia się treść §2 uchwały Nr XXIX/265/08 z dnia 22 grudnia 2008 r. na następującą:

„ 1. Zmianą obejmuje się:

- a) działki nr 370/15, 370/16, 370/10 na terenie oznaczonym w zmienianym planie symbolem **KP** (parking samochodowy wraz z dojazdami i zielenią), w celu zmiany przeznaczenia na tereny usług i parkingów samochodowych
  - b) część działki nr 390/1 stanowiącą zabudowane pobocze ul. Hutniczej, oznaczonej w zmienianym planie symbolem **KD**, w celu zmiany przeznaczenia na teren usług.
2. Granice zmiany planu określono na mapie ewidencji gruntów i budynków skali 1: 1000, stanowiącej załącznik do uchwały, ”

§ 2.

Wykonanie uchwały powierza się Burmistrzowi Ozimka.

§ 3.

Uchwała wchodzi w życie z dniem podjęcia.

§ 4.

Uchwała podlega opublikowaniu na tablicy ogłoszeń w siedzibie Urzędu Gminy w Ozimku oraz na stronie internetowej gminy Ozimek.

PRZEWODNICZĄCY  
RADY MIEJSKIEJ

  
Joachim WIESBACH

Starosta Opolski  
Powiatowy Ośrodek Dokumentacji Geodezyjnej i Kartograficznej w Opolu

Reprodukowanie, rozpowszechnianie i rozprowadzanie niniejszego dokumentu wymaga zezwolenia, o którym mowa w art. 18 ustawy z dnia 17 maja 1989 r. Prawo geodezyjne i kartograficzne (tj. z 2005 r. Dz.U. nr 240, poz. 2027 z późn. zm.)

Opole 15 PAZ 2008

Starosta Opolski  
Powiatowy Ośrodek Dokumentacji Geodezyjnej i Kartograficznej w Opolu

Poświadczam, że zgodność niniejszego dokumentu z oryginałem przyjętym do państwowego zasobu geodezyjnego i kartograficznego

Starostwo Powiatowe Opole  
(nazwa organu przechowującego oryginał)

Opole 15 PAZ 2008


INSPEKTOR  
Piotr Witkowski

Załącznik do uchwały Nr XXX/281/09  
Rady Miejskiej w Ozimku z dnia 26.01.2009 r.

Przewodniczący  
Rady Miejskiej w Ozimku

Joachim Własbach

GRANICE SPORZĄDZENIA ZMIANY PRZEZNACZENIA TERENÓW KP i KD  
W PLANIE ZAGOSPODAROWANIA PRZESTRZENNEGO m. OZIMKA

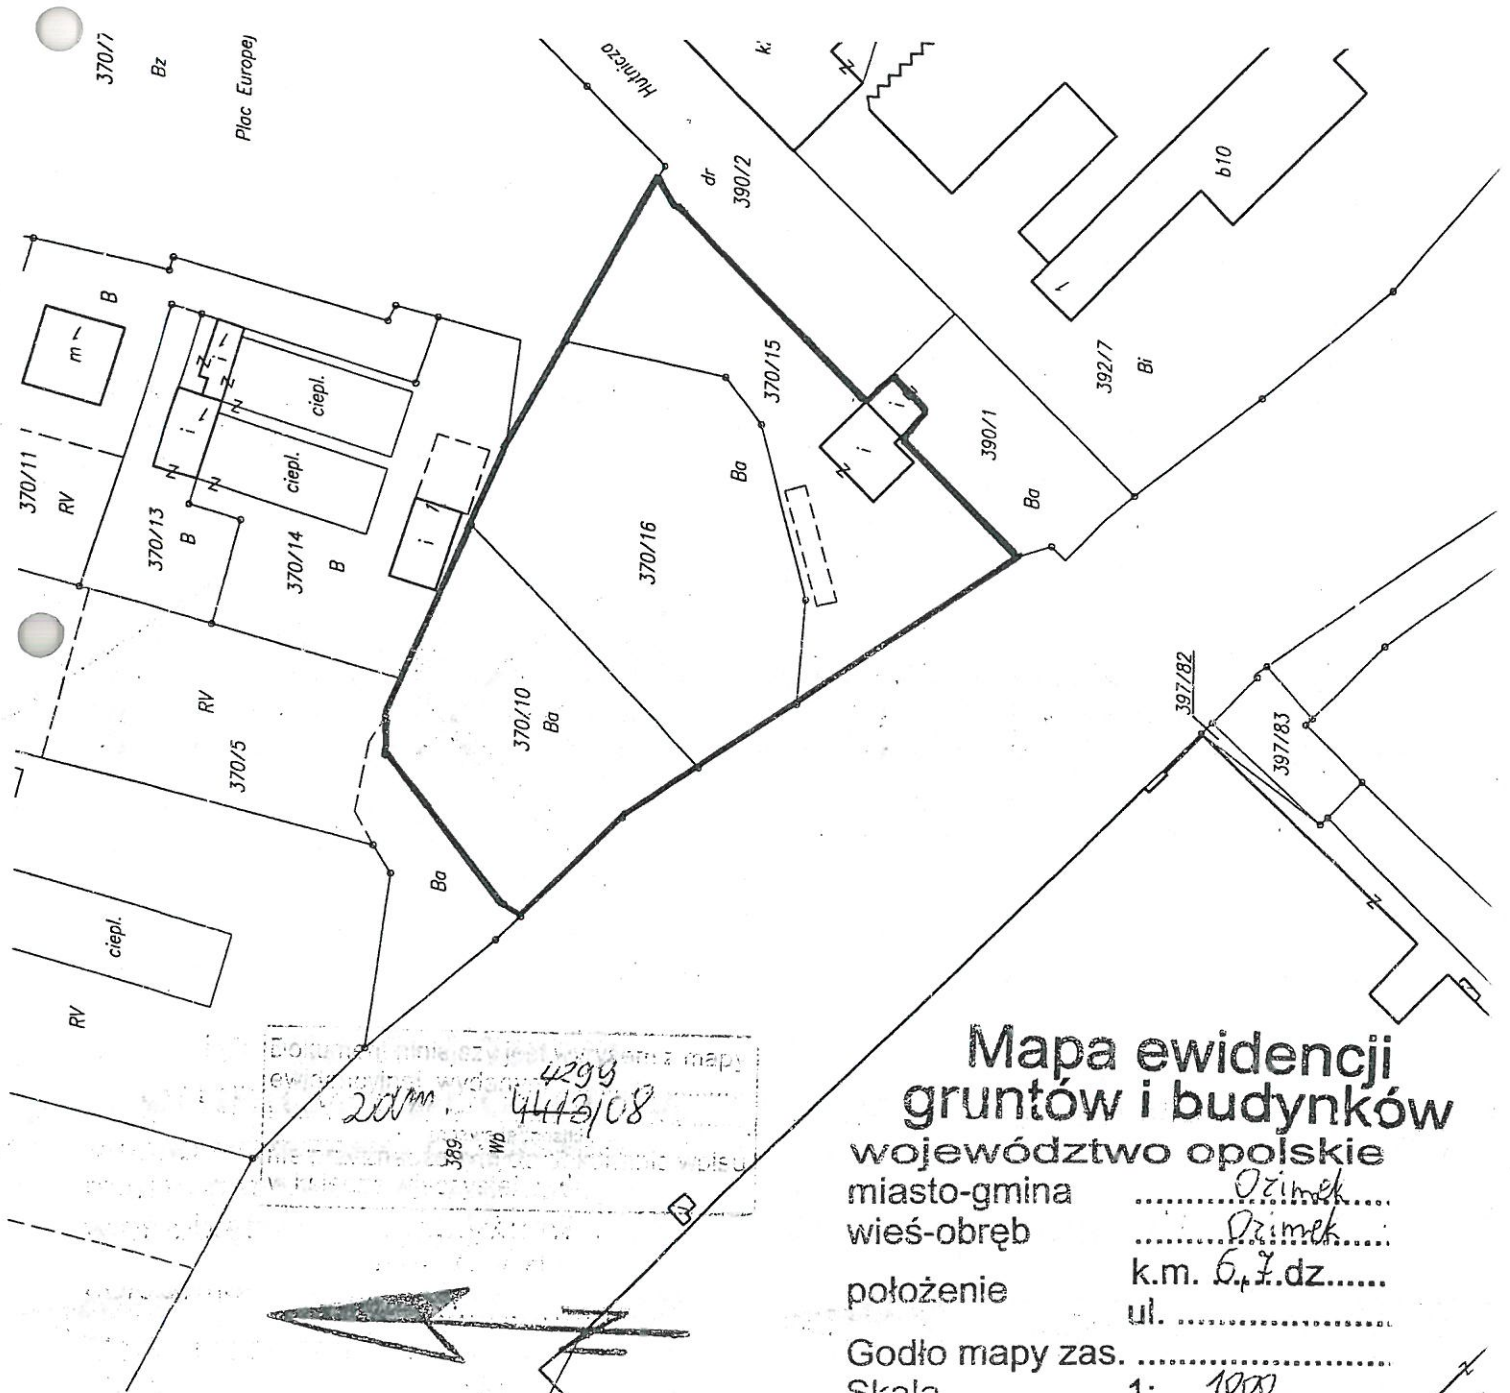

Mapa ewidencji  
gruntów i budynków

województwo opolskie  
miasto-gmina ..... Ozimek .....  
wieś-obręb ..... Ozimek .....  
położenie k.m. 6, ż.dz. ....  
ul. ....  
Godło mapy zas. ....  
Skala 1: 1000