

ZMIANA MIEJSCOWEGO PLANU ZAGOSPODAROWANIA PRZESTRZENNEGO W REJONIE ULICY CIEPŁOWNICZEJ WSI SCHODNIA


ZAŁĄCZNIK NR 1 DO UCHWAŁY NR .../.../... RADY MIEJSKIEJ W OZIMKU Z DNIA

Skala 1:1000


0 25 50 75 100 m

LEGENDA:

- GRANICE OBSZARU OBJĘTEGO ZMIANĄ W MIEJSCOWYM PLANIE ZAGOSPODAROWANIA PRZESTRZENNEGO
- LINIE ROZGRANICZAJĄCE TERENY O RÓŻNYM PRZEZNACZENIU LUB RÓŻNYCH ZASADACH ZAGOSPODAROWANIA
- NIEPRZEKRACZALNE LINIE ZABUDOWY
- LINIE WYMIAROWE (wartość w metrach)
- IC** TEREN CIEPŁOWNICTWA

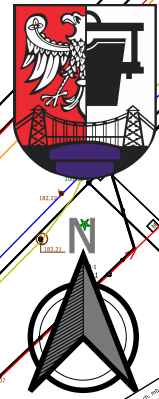

WYRYS ZE STUDIUM UWARUNKOWAŃ I KIERUNKÓW
ZAGOSPODAROWANIA PRZESTRZENNEGO
GMINY OZIMEK
Uchwała nr XLII/382/22 Rady Miejskiej w Ozimku
z dnia 31 stycznia 2022 r.

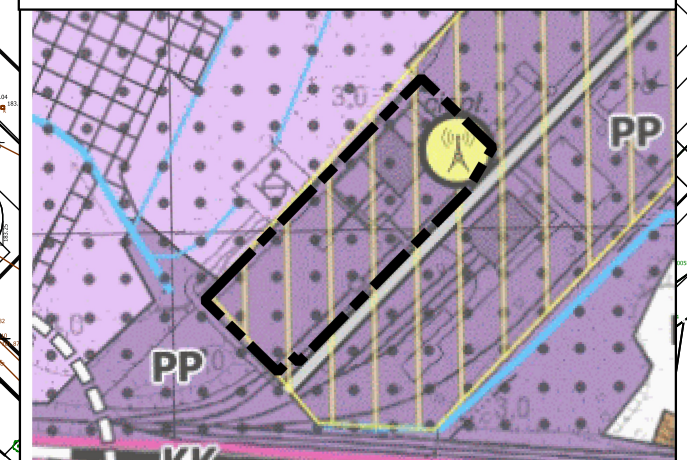

- GRANICE OBSZARU OBJĘTEGO ZMIANĄ W MIEJSCOWYM PLANIE ZAGOSPODAROWANIA PRZESTRZENNEGO
- ISTNIEJĄCE MASZTY I WIEŻE KOMUNIKACYJNE
- DROGI GMINNE
- PU TERENY PRODUKCYJNO-USŁUGOWE O NISKIEJ INTENSYWNOŚCI
- PP TERENY PRODUKCYJNO-USŁUGOWE
- ROWY
- TERENY PRZEZNACZONE POD LOKALIZACJĘ URZĄDZEŃ WYTWARZAJĄCYCH ENERGIĘ Z ODNOWIALNYCH ŹRÓDEŁ ENERGII O MOCY POWYŻEJ 500 kW WRAZ Z MAKSYMALNĄ DOPUSZCZALNĄ STREFĄ ODDZIAŁYWANIA
- OBSZARY WYMAGAJĄCE REWITALIZACJI
- STREFY OCHRONY SANITARNEJ OD CMENTARZY
- GRANICA OBSZARÓW WYMAGAJĄCYCH ZMIAN PRZEZNACZENIA GRUNTÓW ROLNYCH I LEŚNYCH NA CELE NIEROLNE I NIELEŚNE

Układ współrzędnych płaskich prostokątnych PL-2000 Strefa 6 EPSG: 2177

Mapa zasadnicza w postaci wektorowej z zasobu geodezyjno-kartograficznego
Starostwa Powiatowego w Opolu
Licencja nr GK.6642.155.2024.MMa_1609_N z dnia 25.01.2024 r.

Autor planu: mgr inż. Adam Ziaja