



GINA OZIMEK
MIJSCOWY PLAN
ZAGOSPODAROWANIA
PRZESTRZENNEGO WSI
KRASIEJÓW
 SKALA 1:1000

LEGENDA

Oznaczenia graficzne będące obowiązującymi ustaleniami planu:

- GRANICE OBSZARÓW OBJĘTYCH PLANEM
- LINIE ROZGRANICZAJĄCE TERENY O RÓŻNYM PRZEZNACZENIU LUB RÓŻNYCH ZASADACH ZAGOSPODAROWANIA
- NIEPRZEKRACZALNE LINIE ZABUDOWY

Oznaczenia informacyjne:

- ML TERENY ZABUDOWY LETNISKOWEJ LUB REKREACJI INDYWIDUALNEJ

Literowe i barwne oznaczenia graficzne dotyczące przeznaczenia terenów:

- 6 LINIE WYMIAROWANIA (WYMIAR PODANY W METRACH)

Symbole i oznaczenia graficzne dotyczące przeznaczenia terenów:

- 1ML PRZEZNACZENIE TERENU
- NUMER TERENU



WYRYS ZE STUDIUM UWARUNKOWAŃ I KIERUNKÓW ZAGOSPODAROWANIA PRZESTRZENNEGO GMINY OZIMEK (UCHWAŁA NR XLII/382/22 RADY MIEJSKIEJ W OZIMKU Z DNIA 31 STYCZNIA 2022 R.)



LEGENDA

PRZEZNACZENIE TERENÓW

- DROGI GMINNE
- TEREN ZABUDOWY WIELOFUNKCYJNEJ O NISKIEJ INTENSYWNOSCI
- ZD TERENY DOLINNE WYKLUCZONE Z ZABUDOWY
- TERENY LASÓW
- OBSZAR OBJĘTY UCHWAŁĄ W SPRAWIE PRZYSPIENIA DO SPORZĄDZENIA MIJSCOWEGO PLANU ZAGOSPODAROWANIA PRZESTRZENNEGO

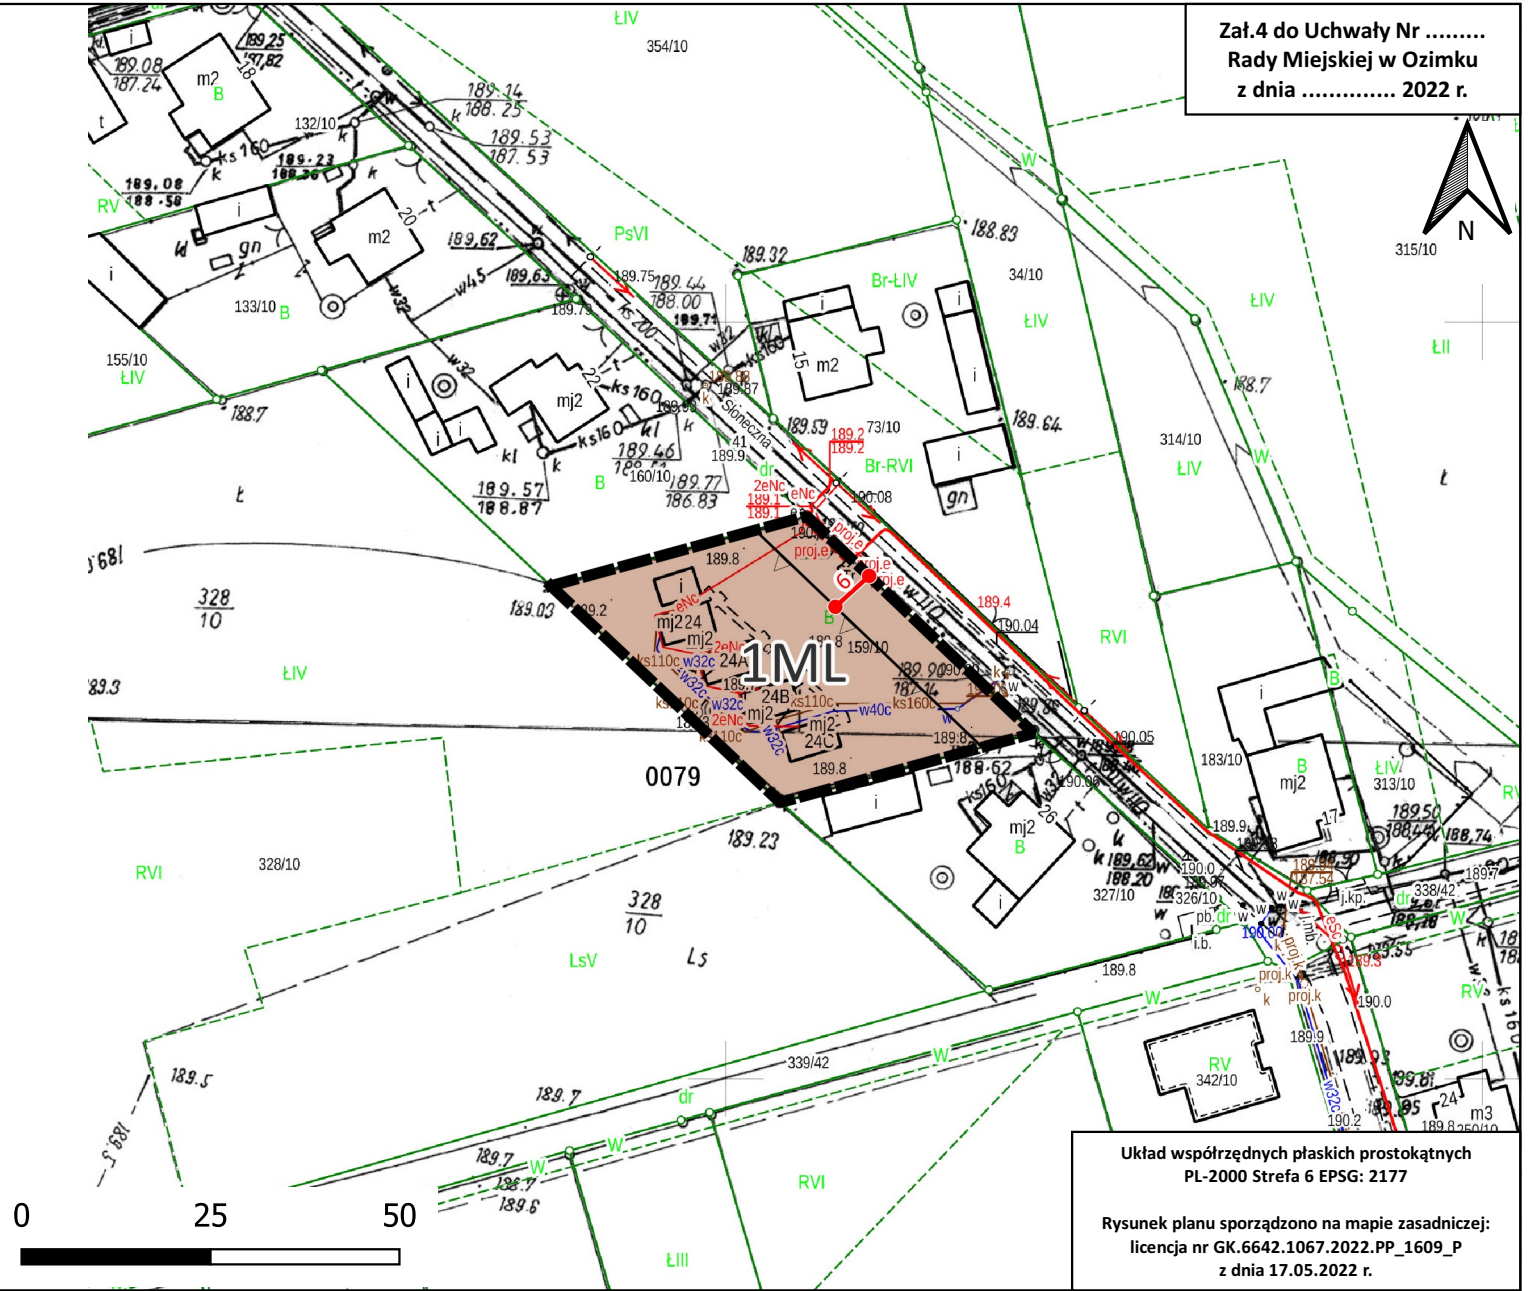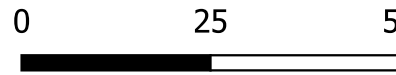

Załącznik 4 do Uchwały Nr
 Rady Miejskiej w Ozimku
 z dnia 2022 r.



Układ współrzędnych płaskich prostokątnych
 PL-2000 Strefa 6 EPSG: 2177

Rysunek planu sporządzono na mapie zasadniczej:
 licencja nr GK.6642.1067.2022.PP_1609_P
 z dnia 17.05.2022 r.