

MIEJSKOWY PLAN ZAGOSPODAROWANIA PRZESTRZENNEGO  
W REJONIE ULICY POWSTAŃCÓW ŚLĄSKICH W SCHODNI ORAZ  
ULICY KOLEJOWEJ I DWORCOWEJ W OZIMKU

ZAŁĄCZNIK NR 1 DO UCHWAŁY NR ..... RADY MIEJSKIEJ W OZIMKU Z DNIA ..... 2025 r.




SKALA 1:1000

LEGENDA:

- GRANICA OBSZARU OBJĘTEGO PLANEM MIEJSKOWYM
- LINIE ROZGRANICZAJĄCE TERENY O RÓŻNYM PRZEZNACZENIU  
LUB RÓŻNYCH ZASADACH ZAGOSPODAROWANIA
- KDD TEREN DROGI DOJAZDOWEJ

WYRYS ZE STUDYUM UWARUNKWAŃ  
I KIERUNKÓW ZAGOSPODAROWANIA  
PRZESTRZENNEGO GMINY OZIMEK  
UCHWAŁA NR XLII/382/22 Z DNIA  
31 STYCZNIA 2022 r.

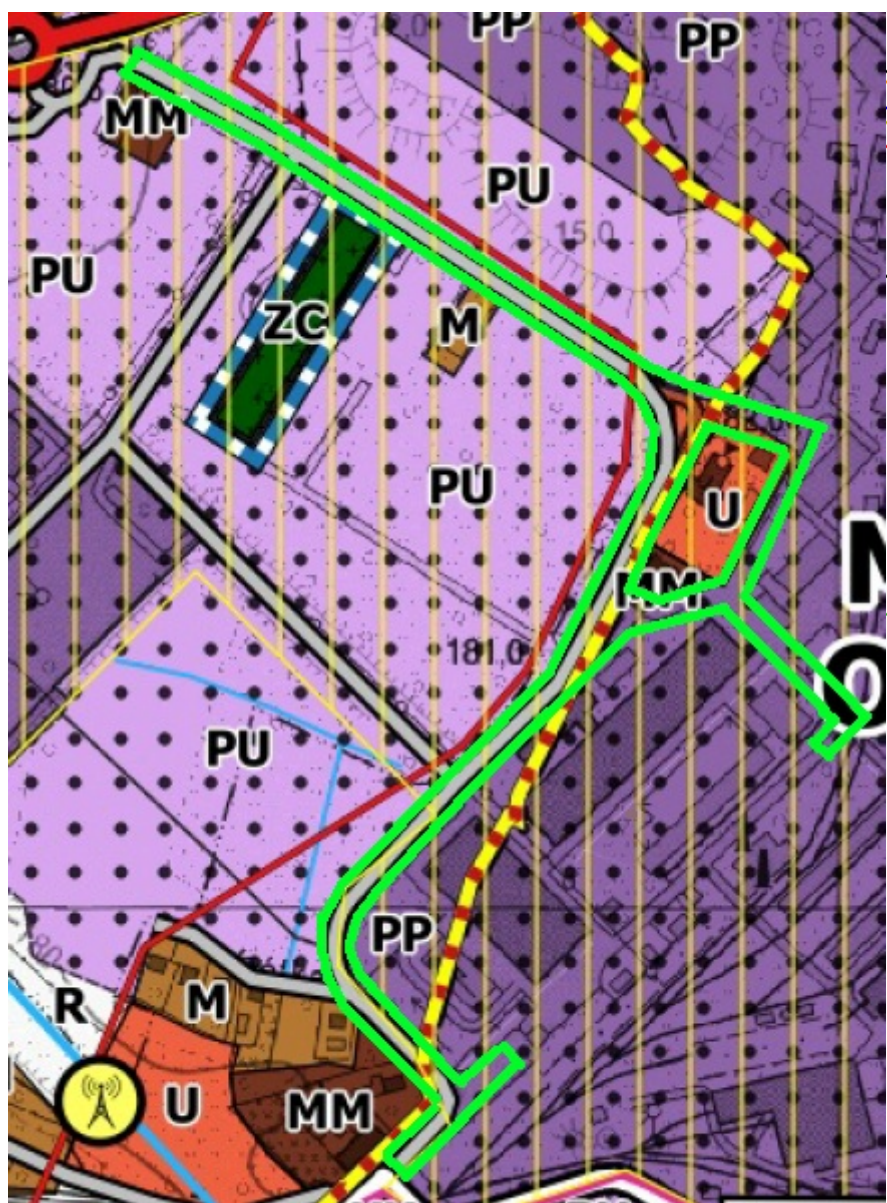

LEGENDA:

- GRANICA OBSZARU OBJĘTEGO MIEJSKOWYM PLANEM
- PU TERENY PRODUKCYJNO-USŁUGOWE O NISKIEJ INTENSYWNOŚCI
- PP TERENY PRODUKCYJNO-USŁUGOWE
- ZD TERENY DOLINNE WYKLUCZONE Z ZABUDOWY
- ZC TERENY CMENTARZY
- R TERENY ROLNICZE
- M TERENY ZABUDOWY WIELOFUNKCYJNEJ O NISKIEJ INTENSYWNOŚCI
- MM TERENY ZABUDOWY WIELOFUNKCYJNEJ O WYSOKIEJ INTENSYWNOŚCI
- U TERENY ZABUDOWY USŁUGOWEJ
- STREFA B - POŚREDNIEJ OCHRONY KONSERWATORSKIEJ
- GP171306 DROGI POWIATOWE
- DROGI GMINNE
- OBSZAR ZDEGRADOWANY
- OBSZARY WYMAGAJĄCE REWITALIZACJI

Układ współrzędnych płaskich prostokątnych pl-2000 Strefa 6 EPSG: 2177  
Mapa zasadnicza w postaci wektorowej z zasobu  
geodezyjno-kartograficznego Starostwa Powiatowego w Opolu  
Licencja nr GK.6642.2444.2024.MMa\_1609\_P z dnia 21.11.2024 r.



0 50 100 150 200 m