

**UCHWAŁA NR IX/58/24
RADY MIEJSKIEJ W OZIMKU**

z dnia 21 października 2024 r.

**w sprawie przystąpienia do sporządzenia miejscowego planu zagospodarowania przestrzennego
w rejonie ulicy Powstańców Śląskich w Schodni oraz ulicy Kolejowej i Dworcowej w Ozimku**

Na podstawie art.18 ust. 2 pkt 5 ustawy z dnia 8 marca 1990 r. o samorządzie gminnym (Dz. U. z 2024 r. poz. 1465) oraz art. 14 ust. 1, 2 i 4 ustawy z dnia 27 marca 2003 r. o planowaniu i zagospodarowaniu przestrzennym (Dz. U. z 2024 r. poz. 1130), Rada Miejska w Ozimku uchwała, co następuje:

§ 1. Przystępuje się do sporządzenia miejscowego planu zagospodarowania przestrzennego w rejonie ulicy Powstańców Śląskich w Schodni oraz ulicy Kolejowej i Dworcowej w Ozimku.

§ 2. Granice obszaru objętego przystąpieniem do sporządzenia miejscowego planu zagospodarowania przestrzennego określają załączniki graficzne do niniejszej uchwały.

§ 3. Traci moc uchwała nr VII/47/24 z dnia 23 września 2024 r. w sprawie przystąpienia do sporządzenia miejscowego planu zagospodarowania przestrzennego w rejonie ulicy Powstańców Śląskich w Schodni oraz ulicy Kolejowej i Dworcowej w Ozimku.

§ 4. Wykonanie uchwały powierza się Burmistrzowi Ozimka.


§ 5. Uchwała wchodzi w życie z dniem podjęcia.

Przewodniczący Rady
Miejskiej w Ozimku

Zygmunt Olbryt

**ZAŁ. NR 1 DO UCHWAŁY
NR IX/58/24
RADY MIEJSKIEJ W OZIMKU
Z DNIA 21.10.2024 r.**

**OBSZAR GEODEZYJNY
OZIMEK
SKALA 1:4000**

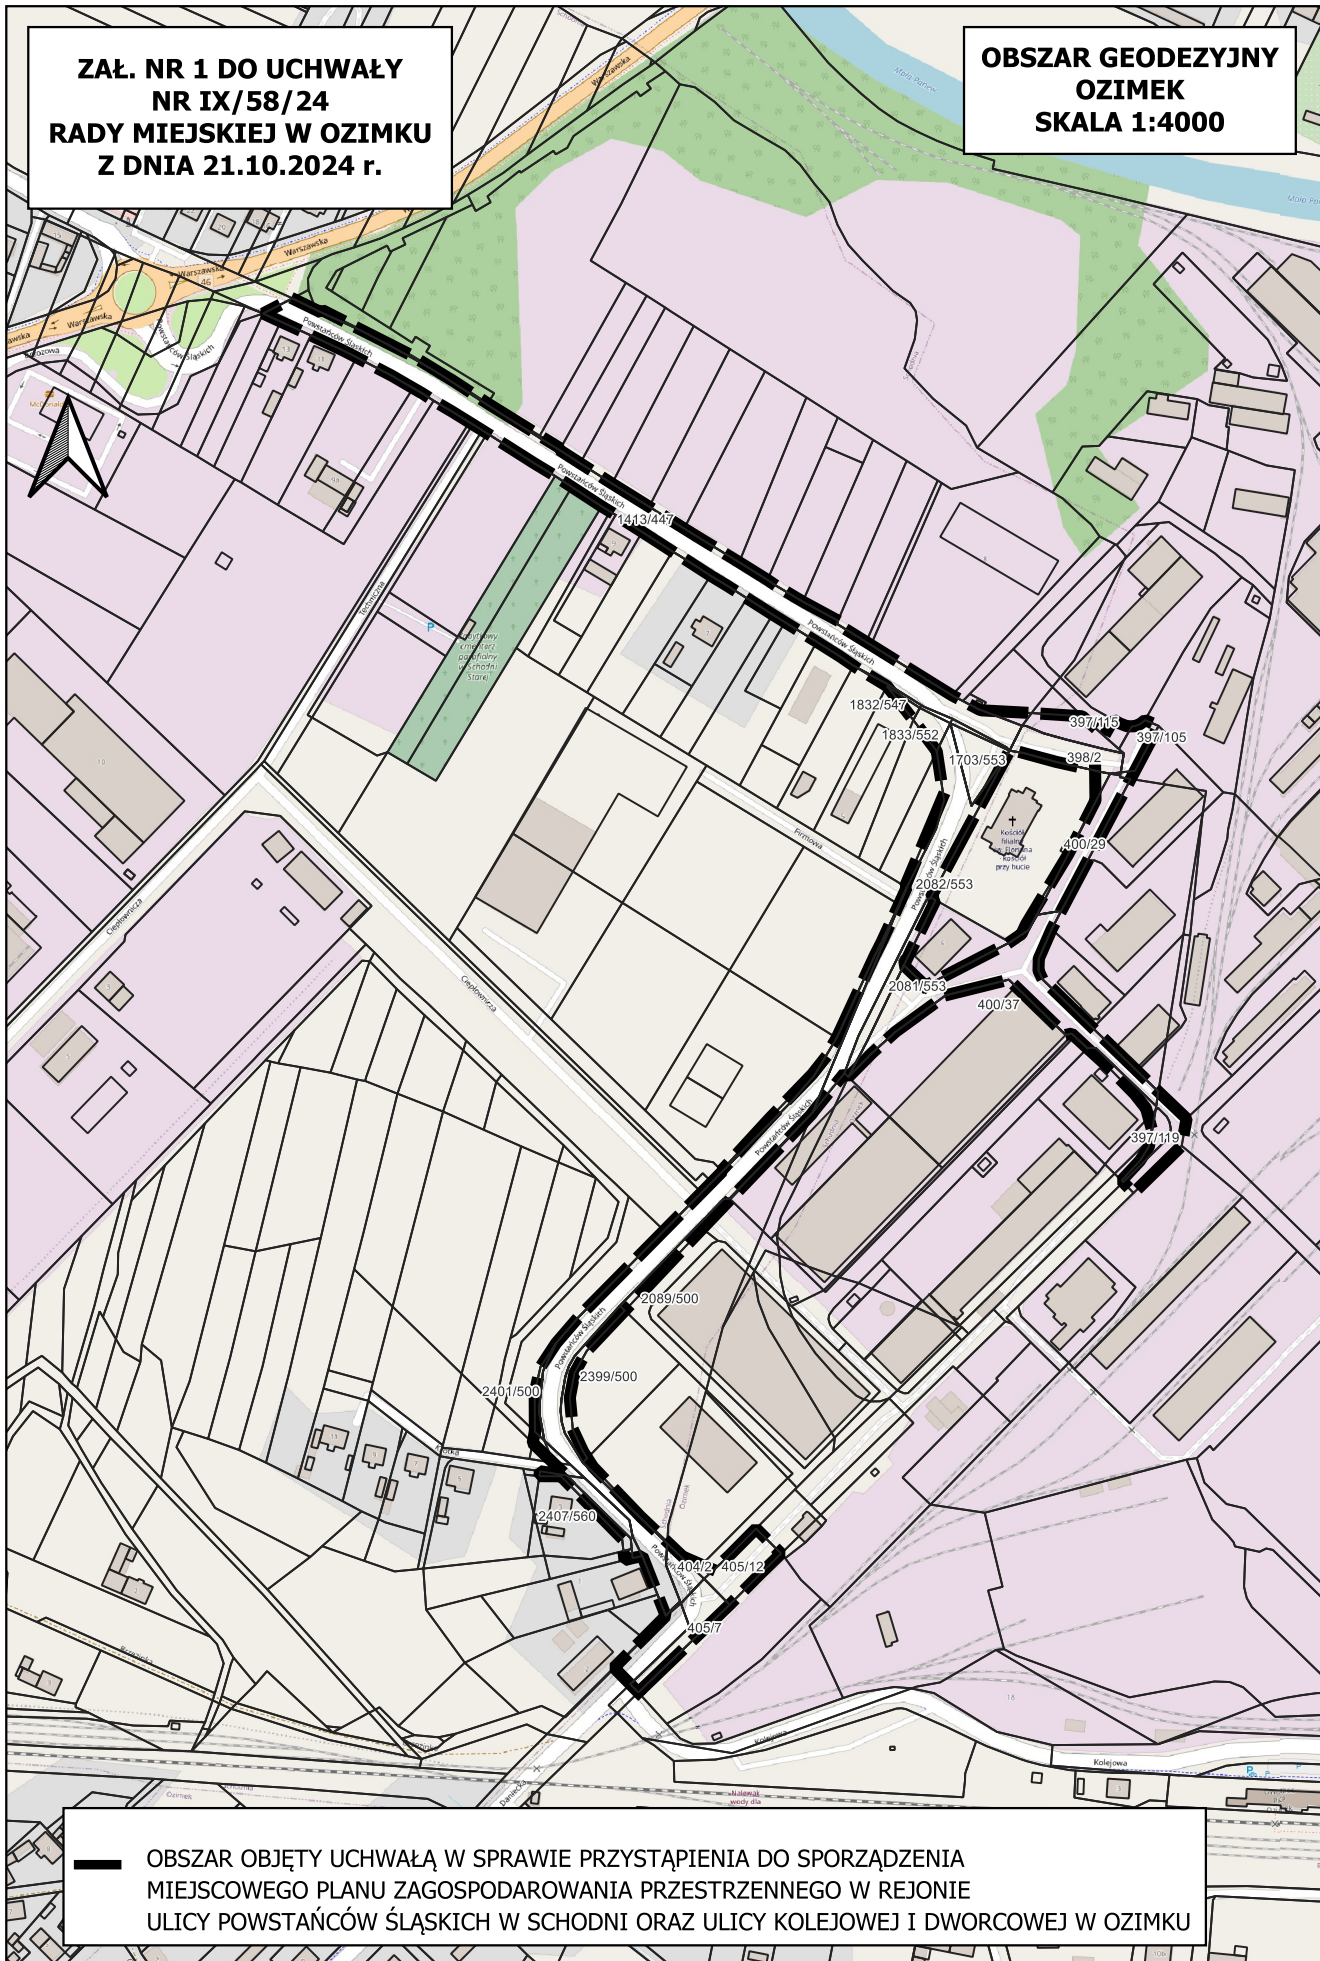

— OBSZAR OBJĘTY UCHWAŁĄ W SPRAWIE PRZYSTĄPIENIA DO SPORZĄDZENIA
MIEJSCOWEGO PLANU ZAGOSPODAROWANIA PRZESTRZENNEGO W REJONIE
ULICY POWSTAŃCÓW ŚLĄSKICH W SCHODNI ORAZ ULICY KOLEJOWEJ I DWORCOWEJ W OZIMKU

