

Projekt

z dnia 21 grudnia 2021 r.
Zatwierdzony przez*dr. W. 16*.....

**UCHWAŁA NR
RADY MIEJSKIEJ W OZIMKU**

z dnia 22 grudnia 2021 r.

**w sprawie przystąpienia do sporządzenia miejscowego planu zagospodarowania przestrzennego
w rejonie ulicy Częstochowskiej wsi Schodnia**

Na podstawie art. 18 ust. 2 pkt 5 ustawy z dnia 8 marca 1990 r. o samorządzie gminnym (t.j. Dz. U. z 2021 r. poz. 1372, 1834.) oraz art. 14 ust. 1, 2 i 4 ustawy z dnia 27 marca 2003 r. o planowaniu i zagospodarowaniu przestrzennym (t.j. Dz. U. z 2021 r. poz. 741, 784, 922, 1873, 1986) – Rada Miejska w Ozimku uchwala, co następuje:


§ 1. Przystępuje się do sporządzenia miejscowego planu zagospodarowania przestrzennego w rejonie ulicy Ciepłowniczej wsi Schodnia.

§ 2. Granice obszaru objętego przystąpieniem do sporządzenia miejscowego planu zagospodarowania przestrzennego określa załącznik graficzny do niniejszej uchwały.

§ 3. Wykonanie uchwały powierza się Burmistrzowi Gminy Ozimek.

§ 4. Uchwała wchodzi w życie z dniem podjęcia.

ZAŁĄCZNIK NR 1 DO UCHWAŁY RADY MIEJSKIEJ W OZIMKU Z DNIA 22.12.2021 R.

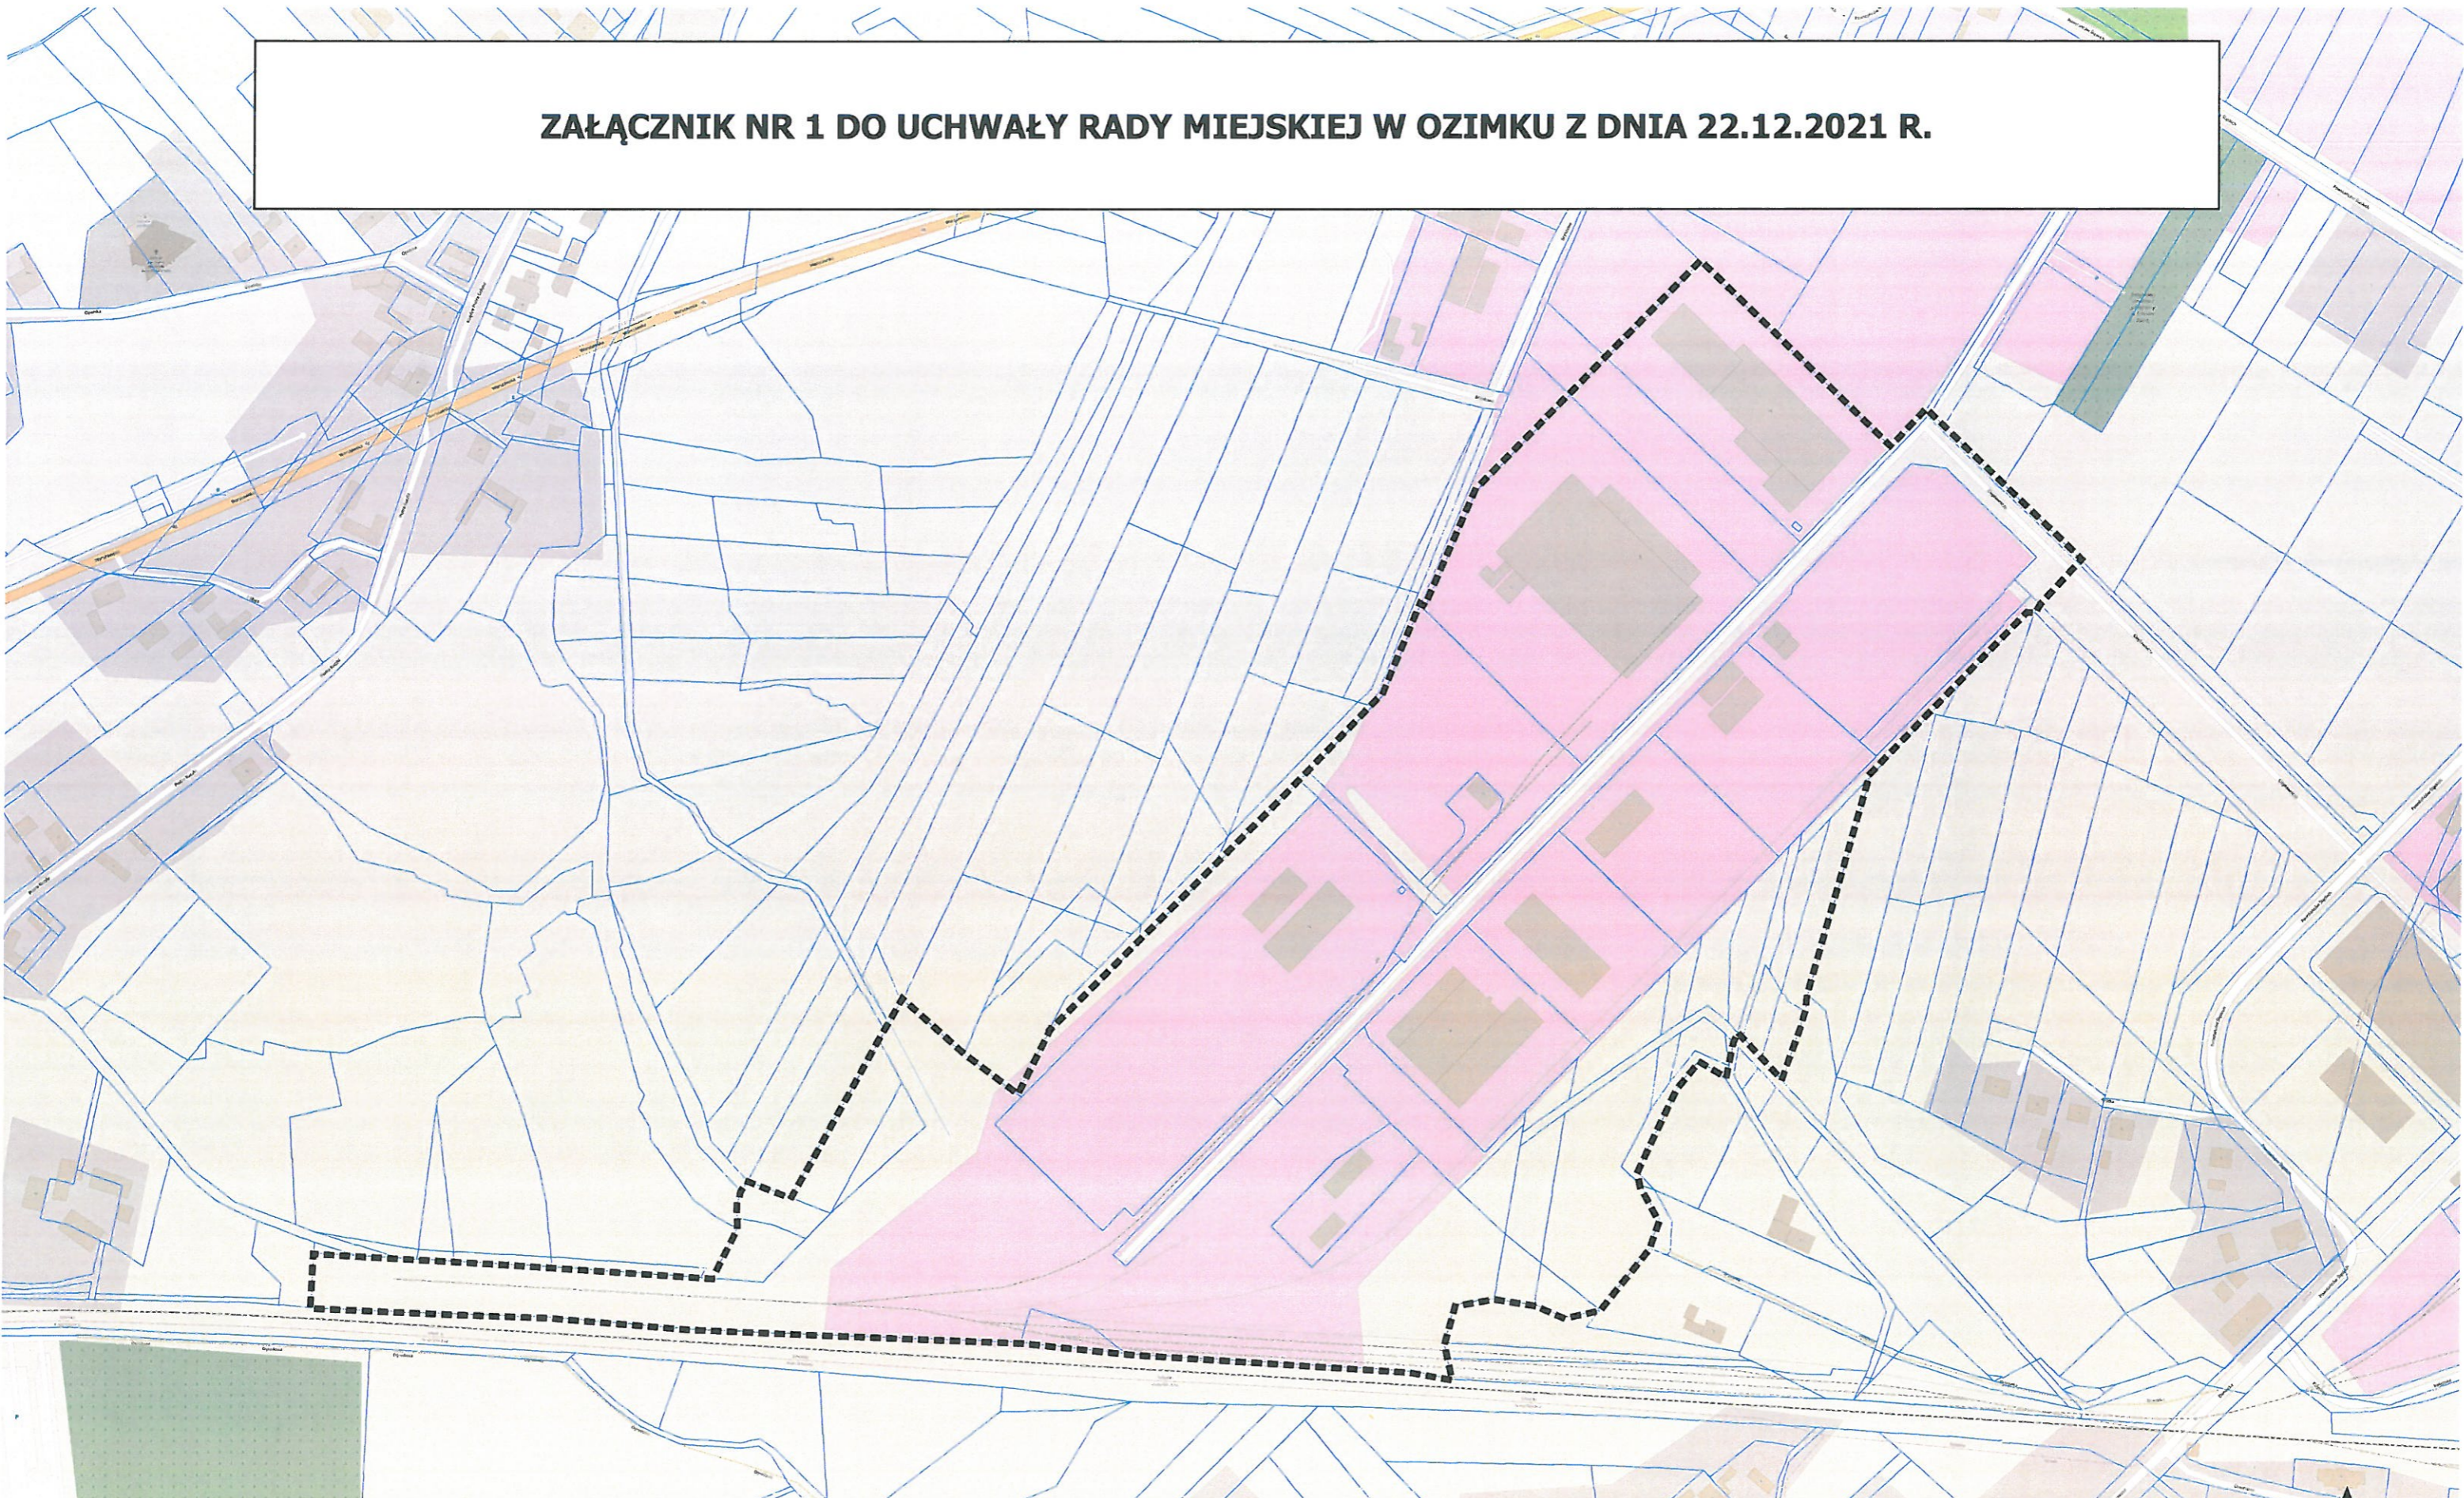

LEGENDA

1:5 000

--- Granica obszaru objętego przystąpieniem do sporządzenia miejscowego planu zagospodarowania przestrzennego w rejonie ulicy Ciepłowniczej wsi Schodnia



Uzasadnienie

Celem miejscowego planu zagospodarowania przestrzennego w rejonie ulicy Ciepłowniczej wsi Schodnia jest zmniejszenie ograniczeń prowadzenia działalności gospodarczych na obszarze przy ul. Ciepłowniczej. Przedsiębiorcy zgłaszali występowanie barier formalnoprawnych przy uchwalaniu obowiązującego miejscowego planu zagospodarowania przestrzennego miejscowości dla miasta Ozimka, Nowej Schodni, części wsi Antoniów oraz części wsi Schodnia. Ponadto obecnie trwa projektowanie przebudowy miejskiej ciepłowni, projektanci zgłaszali konieczność wprowadzenia zapisów szczegółowych w mpzp potrzebnych do realizacji tej inwestycji. Zmiany mpzp powinny przyczynić się do poprawy zagospodarowania terenu oraz pozyskania nowych inwestorów, którzy będą mogli realizować swoje zamierzenia inwestycyjne.

p.o. Kierownika Referatu
Planowania Przestrzennego
i Gospodarki Komunalnej

Joanna Zielińska