

Druk w 8

Projekt

z dnia 12 stycznia 2023 r.

Zatwierdzony przez

**UCHWAŁA NR
RADY MIEJSKIEJ W OZIMKU**

z dnia 30 stycznia 2023 r.

w sprawie przystąpienia do sporządzenia zmiany miejscowego planu zagospodarowania przestrzennego wsi Szczedrzyk i Pustków (część obrębu Szczedrzyk oraz część obrębu Schodnia)

Na podstawie art. 18 ust. 2 pkt 5 ustawy z dnia 8 marca 1990 r. o samorządzie gminnym (t.j. Dz. U. z 2023 r. poz. 40) oraz art. 14 ust. 1, 2 i 4 oraz art. 27 ustawy z dnia 27 marca 2003 r. o planowaniu i zagospodarowaniu przestrzennym (Dz. U. z 2022 r. poz. 503 z późn. zm.) Rada Miejska w Ozimku uchwała, co następuje:

§ 1. Przystępuje się do sporządzenia zmiany miejscowego planu zagospodarowania przestrzennego wsi Szczedrzyk i Pustków (część obrębu Szczedrzyk oraz część obrębu Schodnia), przyjętego uchwałą Rady Miejskiej w Ozimku Nr XXXI/289/09 z dnia 27 lutego 2009 r. (Dziennik Urzędowy Województwa Opolskiego z dnia 10 kwietnia 2009 r., nr 26, poz. 446)

§ 2. Granice obszaru objętego przystąpieniem do sporządzenia zmiany miejscowego planu zagospodarowania przestrzennego określa załącznik graficzny do niniejszej uchwały.


§ 3. Wykonanie uchwały powierza się Burmistrzowi Ozimka.

§ 4. Uchwała wchodzi w życie z dniem podjęcia.

Zał. do Uchwały
nr
Rady Miejskiej w Ozimku
z dnia

Obręb Geodezyjny
Szczedrzyk
(Rejon ul. Ozimska, m. Pustków)

SKALA 1:2000

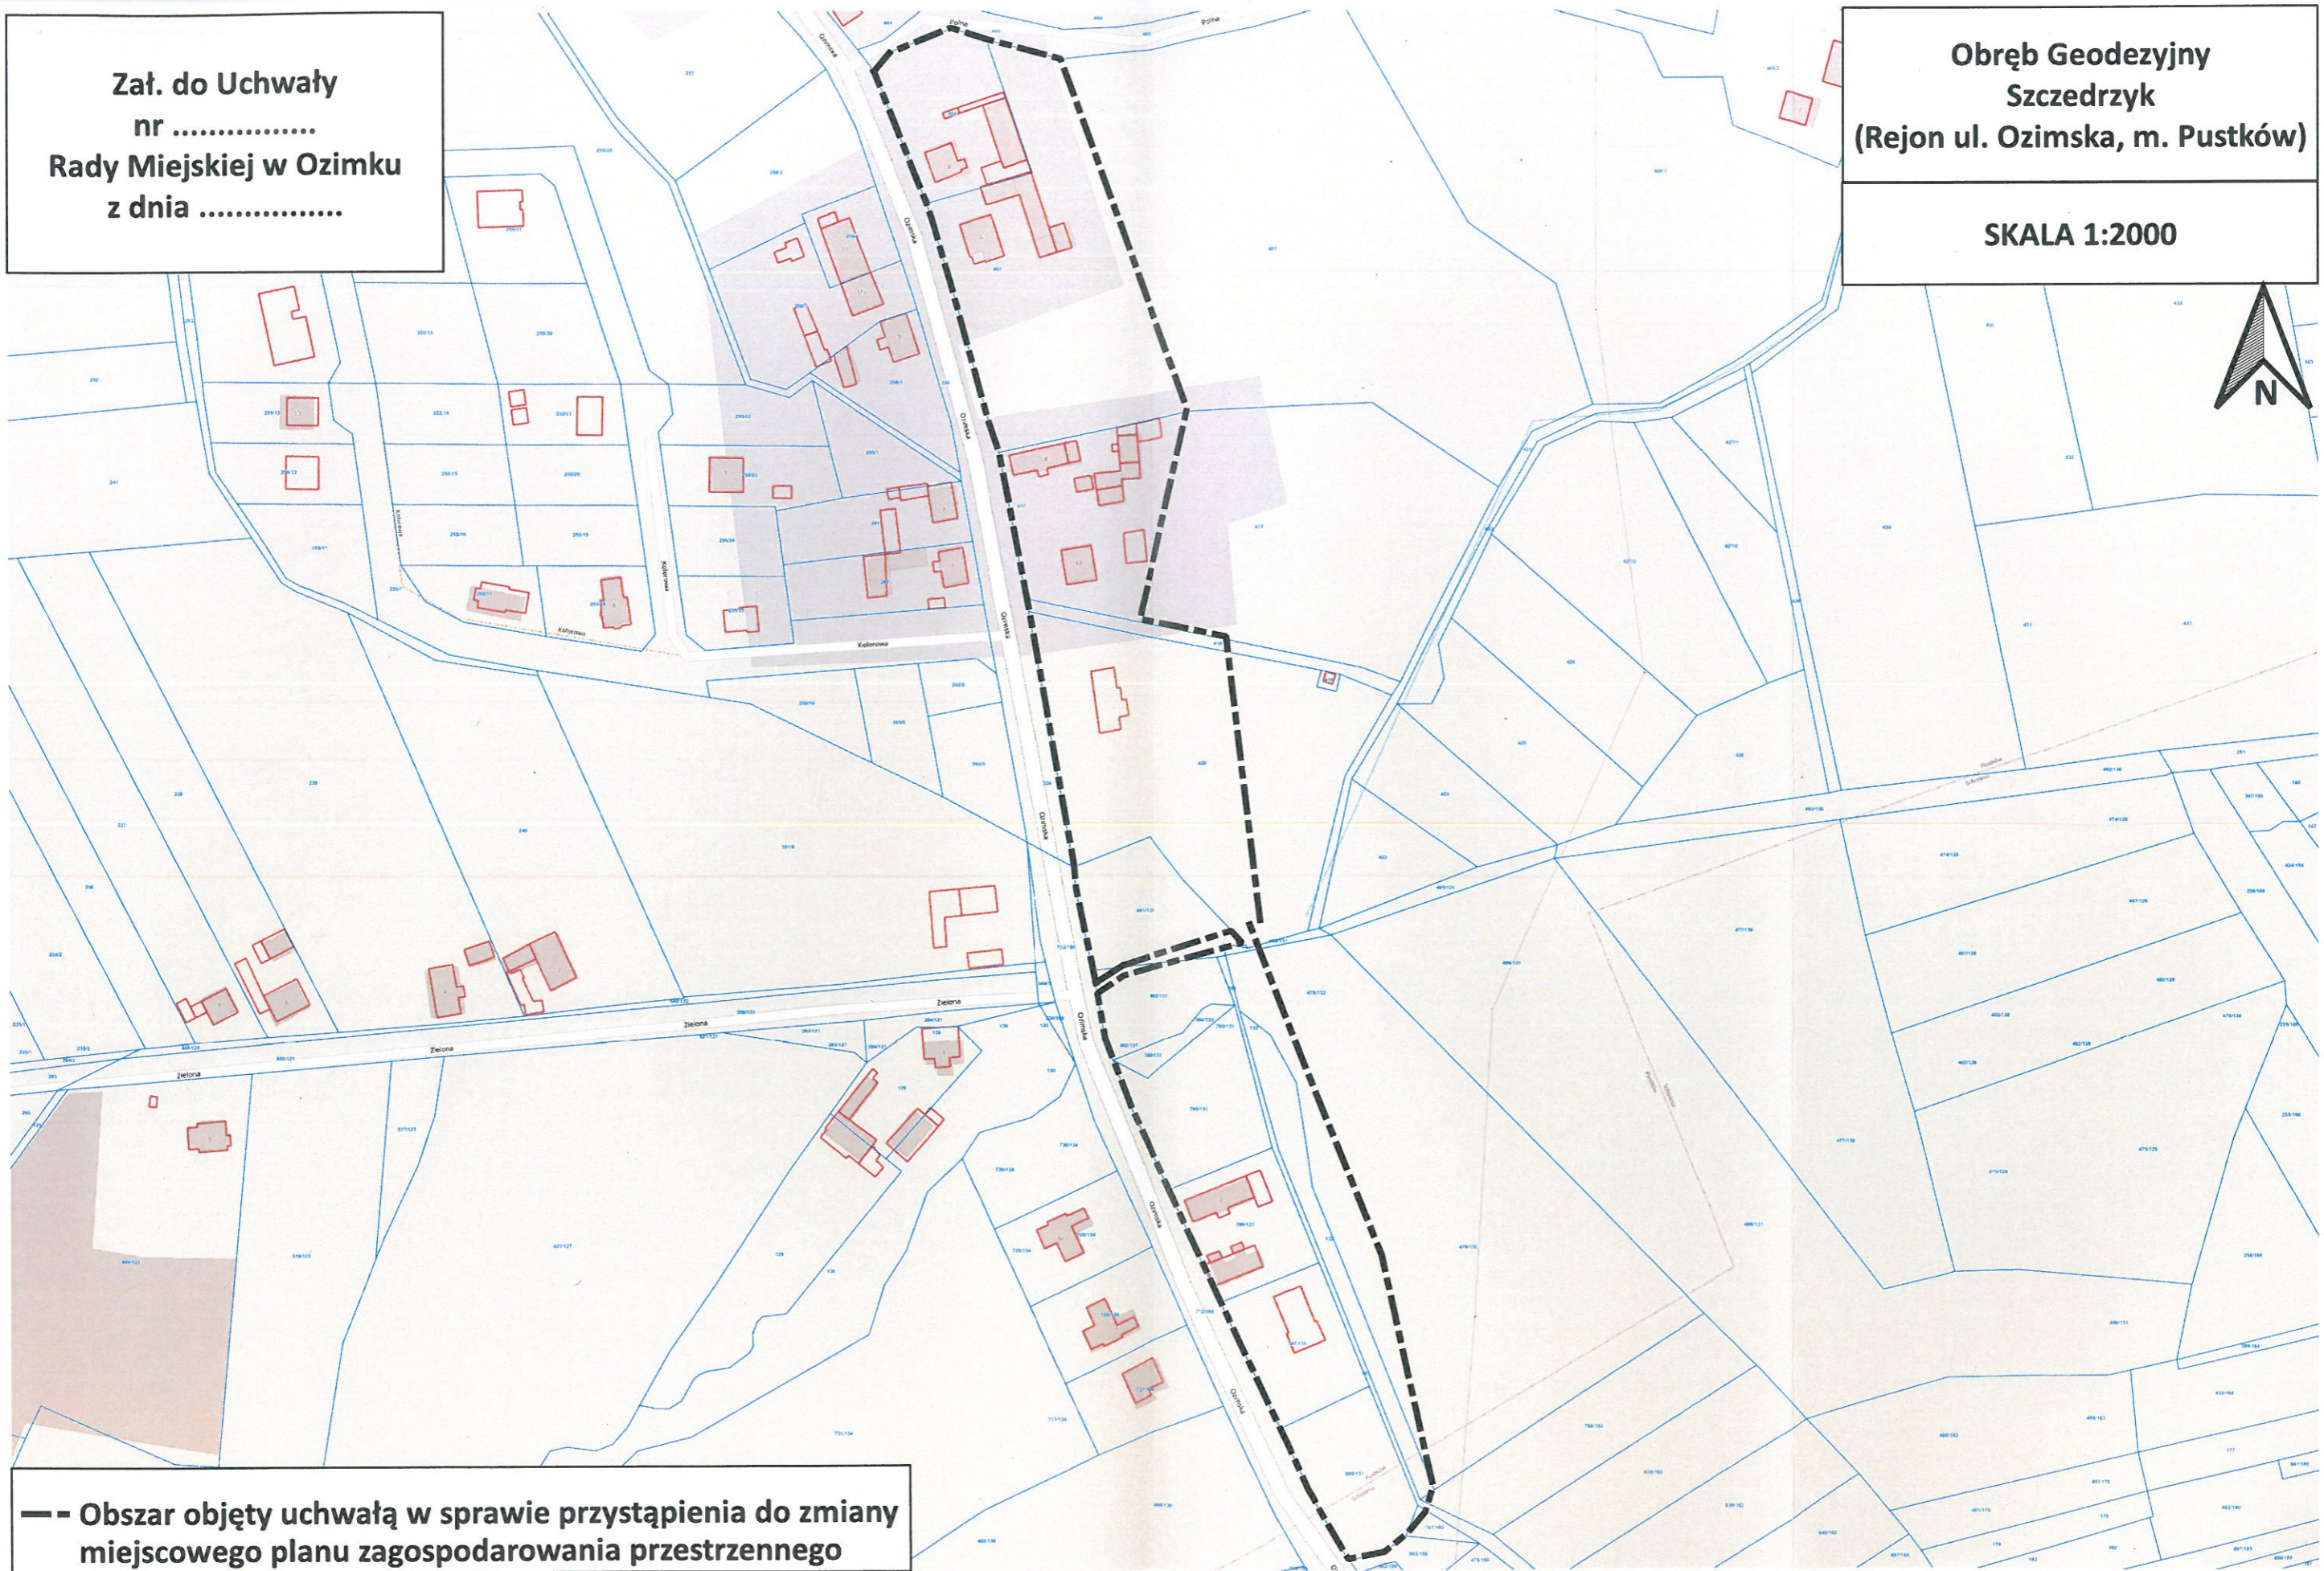

--- Obszar objęty uchwałą w sprawie przystąpienia do zmiany miejscowego planu zagospodarowania przestrzennego

Uzasadnienie

Celem zmiany miejscowego planu zagospodarowania przestrzennego wsi Szczedrzyk i Pustków (część obrębu Szczedrzyk oraz część obrębu Schodnia) jest zmniejszenie ograniczeń w zakresie budowy dachów. Mieszkańcy zgłaszali występowanie barier które uniemożliwiają im rozbudowę domów. Zmiany mpzp powinny przyczynić się do poprawy jakości życia w naszej gminie. Przedmiotowe zamierzenie jest zgodne z ustaleniami studium uwarunkowań i kierunków zagospodarowania przestrzennego gminy Ozimek oraz jest zgodne z wnioskami mieszkańców.

Kierownik Referatu
Planowania Przestrzennego
i Gospodarki Komunalnej
Joanna Zielińska