

Projekt

z dnia 22 czerwca 2026 r.

Zatwierdzony przez

**UCHWAŁA NR
RADY MIEJSKIEJ W OZIMKU**

z dnia 22 czerwca 2026 r.

**w sprawie przystąpienia do sporządzenia miejscowego planu zagospodarowania przestrzennego
w rejonie Wyspy Rehdanz'a w Ozimku**

Na podstawie art.18 ust. 2 pkt 5 ustawy z dnia 8 marca 1990 r. o samorządzie gminnym (Dz. U. z 2026 r. poz. 662) oraz art. 14 ust. 1, 2 i 4 ustawy z dnia 27 marca 2003 r. o planowaniu i zagospodarowaniu przestrzennym (Dz. U. z 2026 r. poz. 538), Rada Miejska w Ozimku uchwala, co następuje:

§ 1. Przystępuje się do sporządzenia miejscowego planu zagospodarowania przestrzennego w rejonie Wyspy Rehdanz'a w Ozimku.

§ 2. Granice obszaru objętego przystąpieniem do sporządzenia miejscowego planu zagospodarowania przestrzennego określają załączniki graficzne do niniejszej uchwały.

§ 3. Wykonanie uchwały powierza się Burmistrzowi Ozimka.

§ 4. Uchwała wchodzi w życie z dniem podjęcia.

Uzasadnienie

Przystąpienie do sporządzenia nowego miejscowego planu zagospodarowania przestrzennego dla obszaru obejmującego rejon Wyspy Rehdanz'a wynika z potrzeby aktualizacji obowiązujących ustaleń planistycznych, które nie odpowiadają obecnym uwarunkowaniom przestrzennym oraz potrzebom rozwoju tego obszaru.

Celem sporządzenia nowego planu jest stworzenie bardziej elastycznych i aktualnych warunków zagospodarowania terenu, w szczególności poprzez dopuszczenie przebudowy, rozbudowy i modernizacji istniejących budynków, budowli oraz innych obiektów budowlanych. Planowane jest również umożliwienie lokalizacji mikroinstalacji oraz wprowadzenie rozwiązań sprzyjających poprawie funkcjonalności i standardu zagospodarowania Wyspy Rehdanz'a oraz terenu parkingu zlokalizowanego przed wyspą.


Podjęcie niniejszej uchwały pozwoli na rozpoczęcie procedury planistycznej zmierzającej do opracowania nowych regulacji odpowiadających aktualnym potrzebom użytkowników terenu oraz kierunkom rozwoju gminy.

Kierownik
Referatu Zarządzania Mieniem Gminnym


Joanna Zielinska

**ZAŁ. DO UCHWAŁY
NR
RADY MIEJSKIEJ W OZIMKU Z
DNIA 29.06.2026 r.**

**OBSZAR GEODEZYJNY
OZIMEK
SKALA 1:2000**

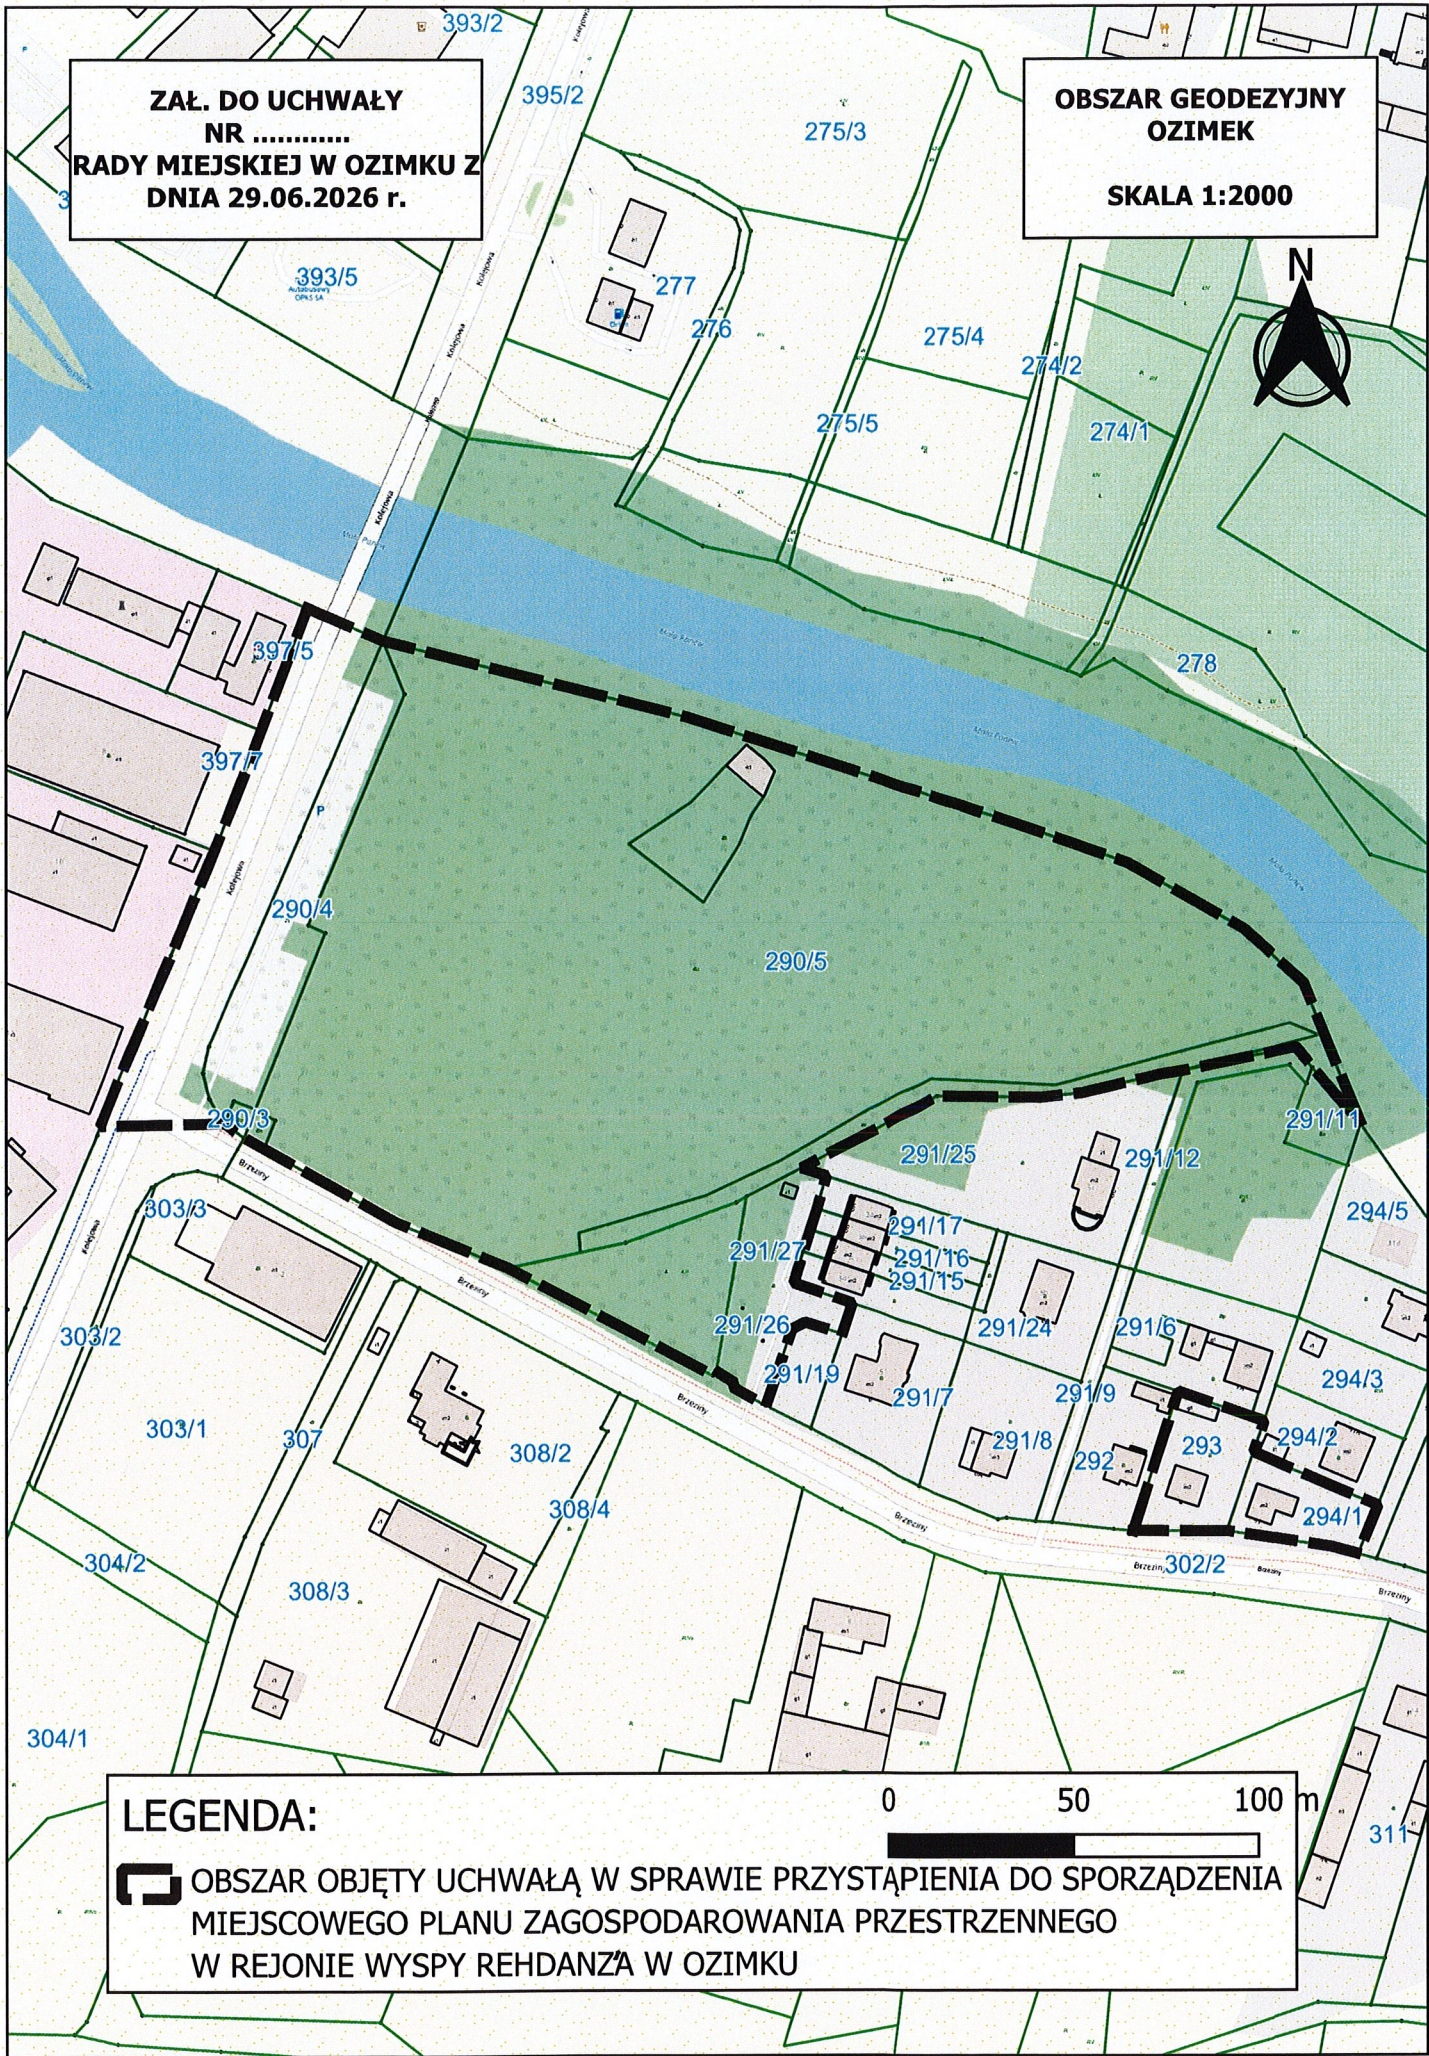

LEGENDA:

 **OBSZAR OBJĘTY UCHWAŁĄ W SPRAWIE PRZYSTĄPIENIA DO SPORZĄDZENIA
MIEJSCOWEGO PLANU ZAGOSPODAROWANIA PRZESTRZENNEGO
W REJONIE WYSPI REHDANŻA W OZIMKU**

0 50 100 m