

Projekt

z dnia 23 czerwca 2026 r.

Zatwierdzony przez

**UCHWAŁA NR
RADY MIEJSKIEJ W OZIMKU**

z dnia 22 czerwca 2026 r.

**w sprawie przystąpienia do sporządzenia zmiany miejscowego planu zagospodarowania przestrzennego
w rejonie ulicy Ciepłowniczej wsi Schodnia**

Na podstawie art. 18 ust. 2 pkt 5 ustawy z dnia 8 marca 1990 r. o samorządzie gminnym (Dz. U. z 2026 r. poz. 662) oraz art. 14 ust. 1, 2 i 4 i art. 27 ustawy z dnia 27 marca 2003 r. o planowaniu i zagospodarowaniu przestrzennym (Dz. U. z 2026 r. poz. 538). Rada Miejska w Ozimku uchwała, co następuje:

§ 1. Przystępuje się do sporządzenia zmiany miejscowego planu zagospodarowania przestrzennego w rejonie ulicy Ciepłowniczej wsi Schodnia, uchwalonego uchwałą Nr LVI/525/23 Rady Miejskiej w Ozimku z dnia 30 stycznia 2023 r.


§ 2. Granice obszaru objętego przystąpieniem do sporządzenia miejscowego planu zagospodarowania przestrzennego określa załącznik graficzny do niniejszej uchwały.

§ 3. Wykonanie uchwały powierza się Burmistrzowi Ozimka.

§ 4. Uchwała wchodzi w życie z dniem podjęcia.

Zał. do projektu uchwały
nr
Rady Miejskiej w Ozimku
z dnia r.

OBSZAR GEODEZYJNY
SCHODNIA
SKALA 1:3000

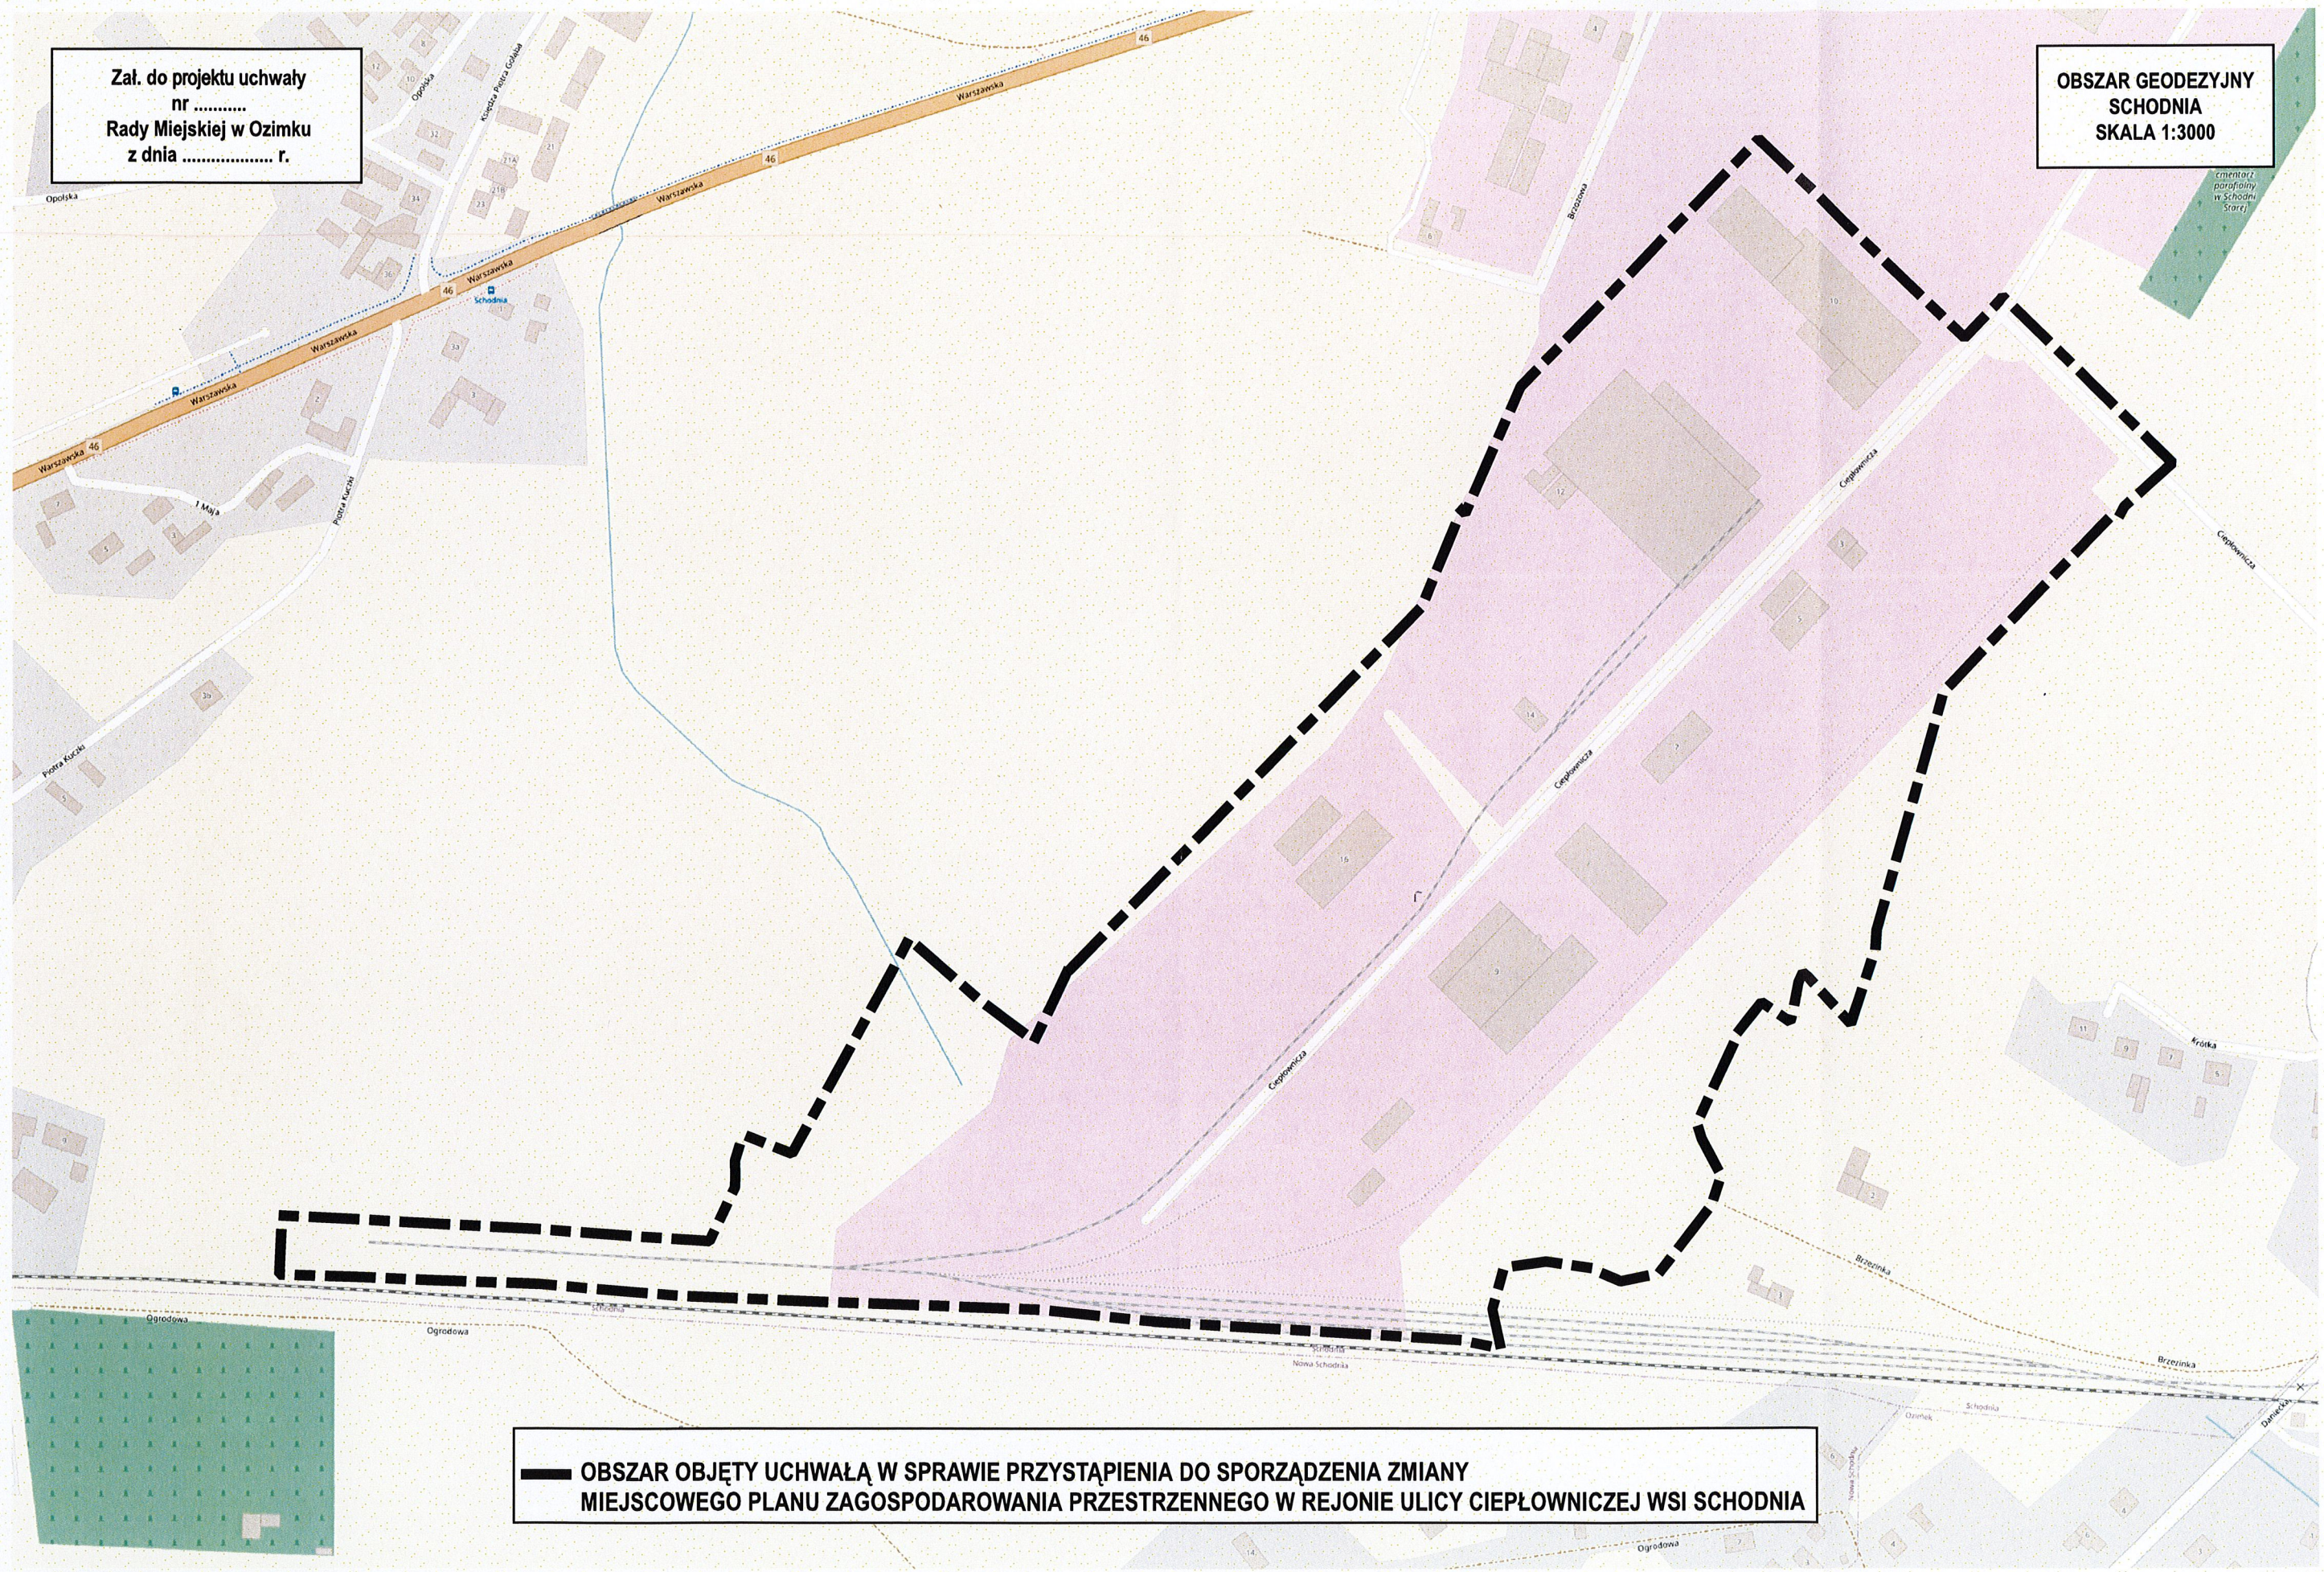

— OBSZAR OBJĘTY UCHWAŁĄ W SPRAWIE PRZYSTĄPIENIA DO SPORZĄDZENIA ZMIANY
MIEJSCOWEGO PLANU ZAGOSPODAROWANIA PRZESTRZENNEGO W REJONIE ULICY CIEPŁOWNICZEJ WSI SCHODNIA

Uzasadnienie

W obszarze objętym niniejszą uchwałą obowiązuje miejscowy plan zagospodarowania przestrzennego przyjęty uchwałą Nr LVI/525/23 Rady Miejskiej w Ozimku z dnia 30 stycznia 2023 r.

Zmiana ustaleń planu dotyczy m.in. przetwarzania odpadów oraz ma na celu wprowadzenie rozwiązań służących ochronie zdrowia i życia mieszkańców oraz ograniczenie potencjalnych negatywnych oddziaływań związanych z prowadzeniem działalności w zakresie gospodarki odpadami.

~~Kierownik~~
~~Referatu Zarządzania Mieniem Gminnym~~
Joanna Zielińska