



WIDOK Z BOKU
OD STRONY WYLOTU PRZEPUSTU

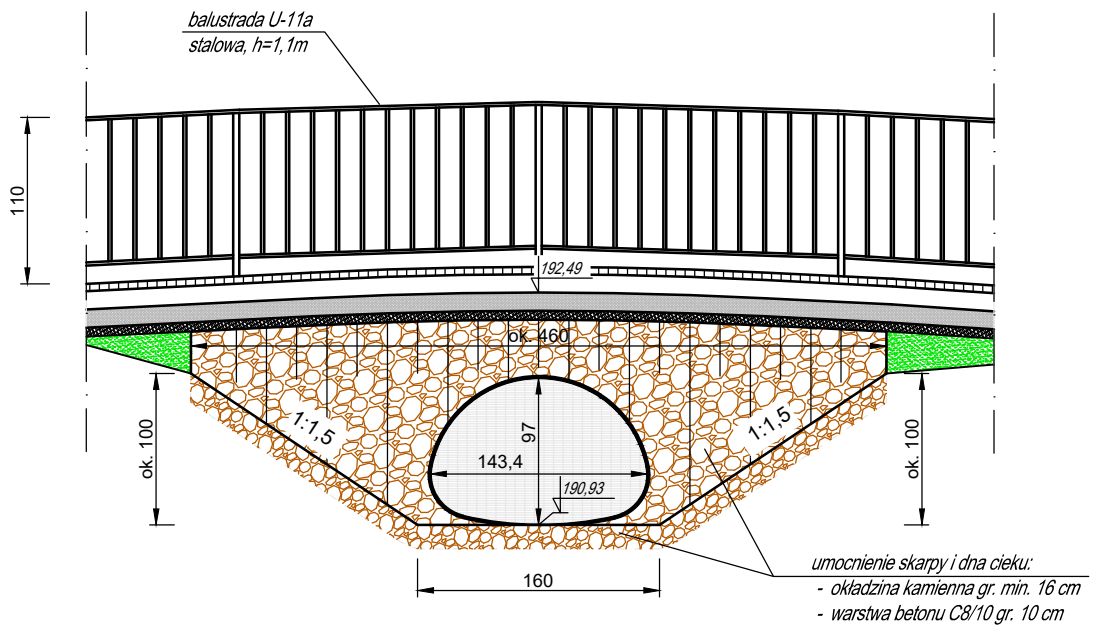

 <p>ZAKŁAD USŁUG INŻYNIERSKICH "MOSIN" ul. Opolska 125D 46-070 Domecko tel. 604-900-768</p>	<p>Nazwa zadania: Przebudowa zjazdu indywidualnego z drogi krajowej nr 46 nad rz. Białka w miejscowości Grodziec</p>		
	<p>Stadium: DOKUMENTACJA PROJEKTOWA</p>		
<p>Przedmiot rysunku: WIDOK Z BOKU</p>	<p>Opracował: mgr inż. JANUSZ TRUCH</p>	<p>Upr. nr: 24/95/OP</p>	<p>Podpis:</p>
	<p>Skala: 1:50</p>	<p>Nr rysunku: 5</p>	