
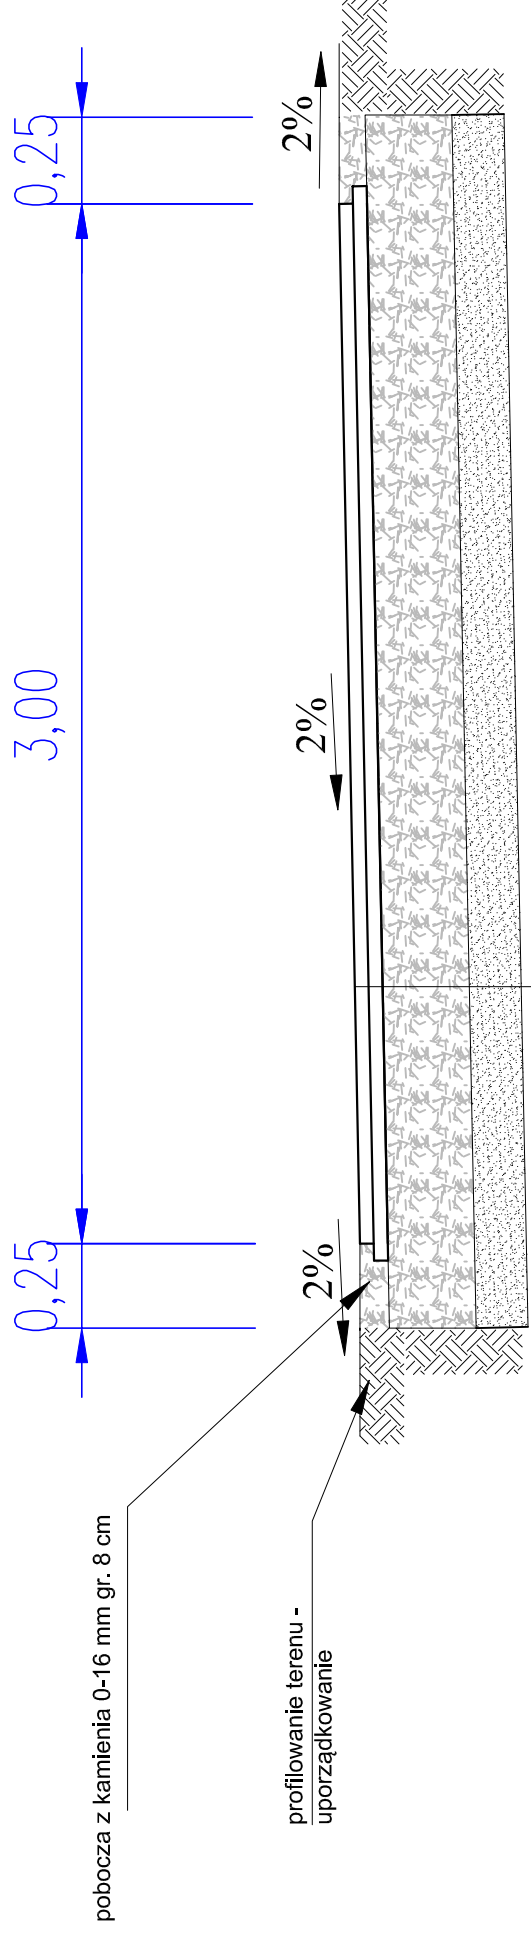


Przekrój B-B

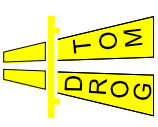

- w-wa ściernalna z betonu asfaltowego AC11S grub. 4 cm
- w-wa wiążąca z betonu asfaltowego AC16W grub. 4 cm
- w-wa podbudowy z kamienia łamanego 0-31,5mm grub. 25cm
- w-wa odcinająca z pospółki grub. 15cm

	DROGTOM Opole ul. Jesionowa 15/8 tel. 608 498 304 e-mail: drogtom@op.pl www.drogtom.com.pl	
	NAZWA ZADANIA PROJEKT BUDOWY DROGI WEWNĘTRZNEJ DOJAZDOWEJ DO GRUNTÓW ROLNYCH - ŁĄCZNIKA POWSTAŃCÓW ŚLĄSKICH I UL. OZIMSKIEJ W MIEJSCOWOŚCI PUSTKÓW TYTUŁ RYSUNKU PRZEKRÓJ B-B	
INWESTOR	GMINA OZIMEK	
LOKALIZACJA	PUSTKÓW	
PROJEKTANT	NAZWISKO	PODPIS
DATA	12/2021	1 : 25
	mgr inż. Tomasz Sokulski	
	SKALA	