




Przekrój konstrukcyjny ścieżki rowerowej na odcinku od początku pracowania do przejazdu PKP

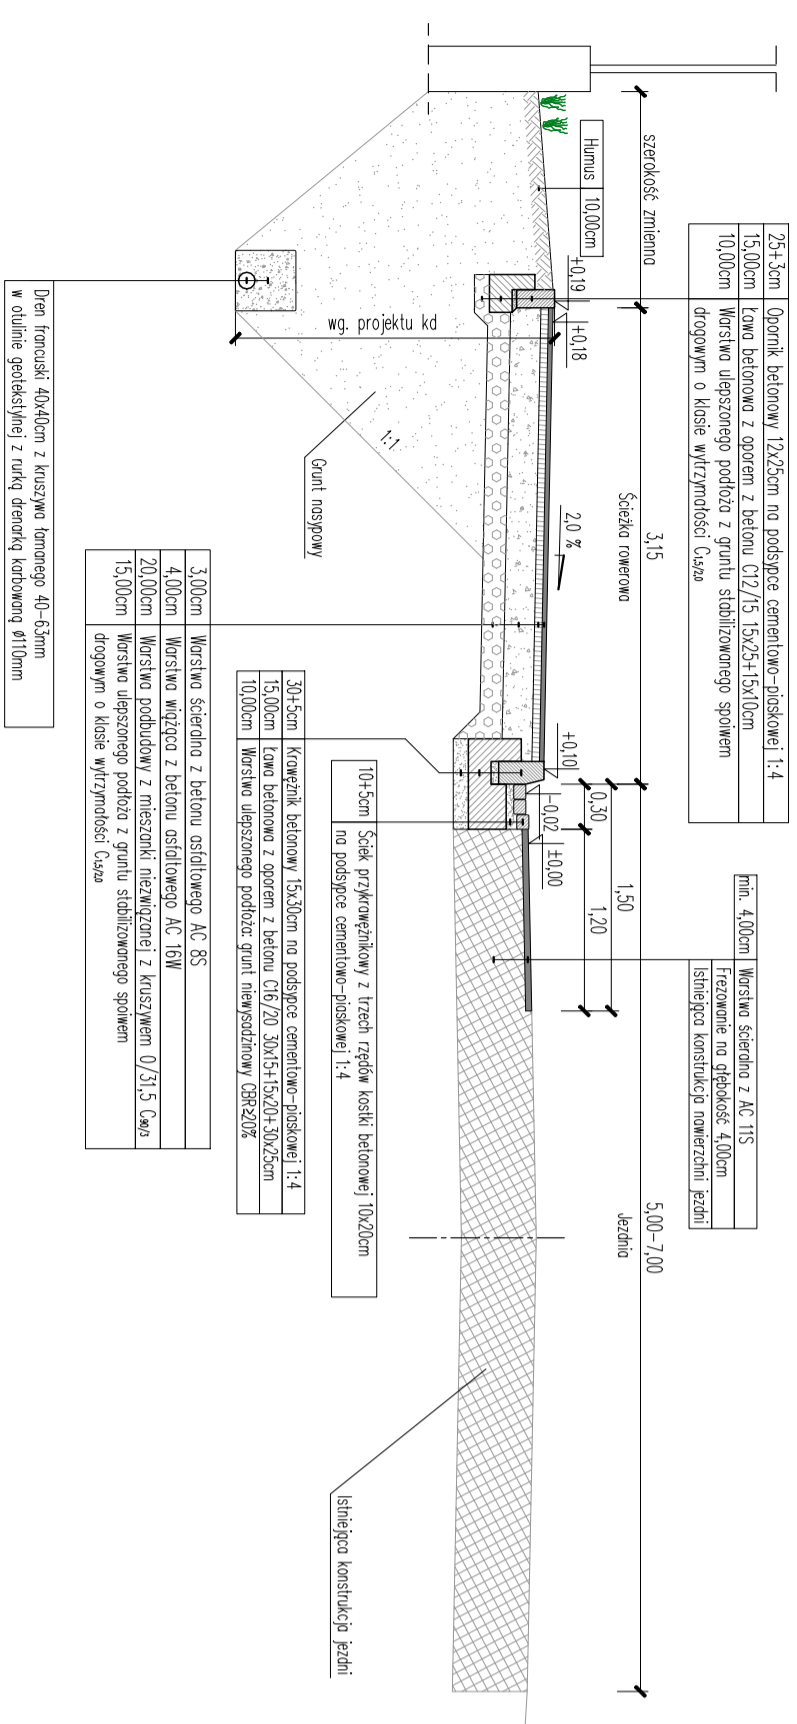


Przekrój konstrukcyjny ścieżki rowerowej na odcinku od przejazdu PKP do końca pracowania

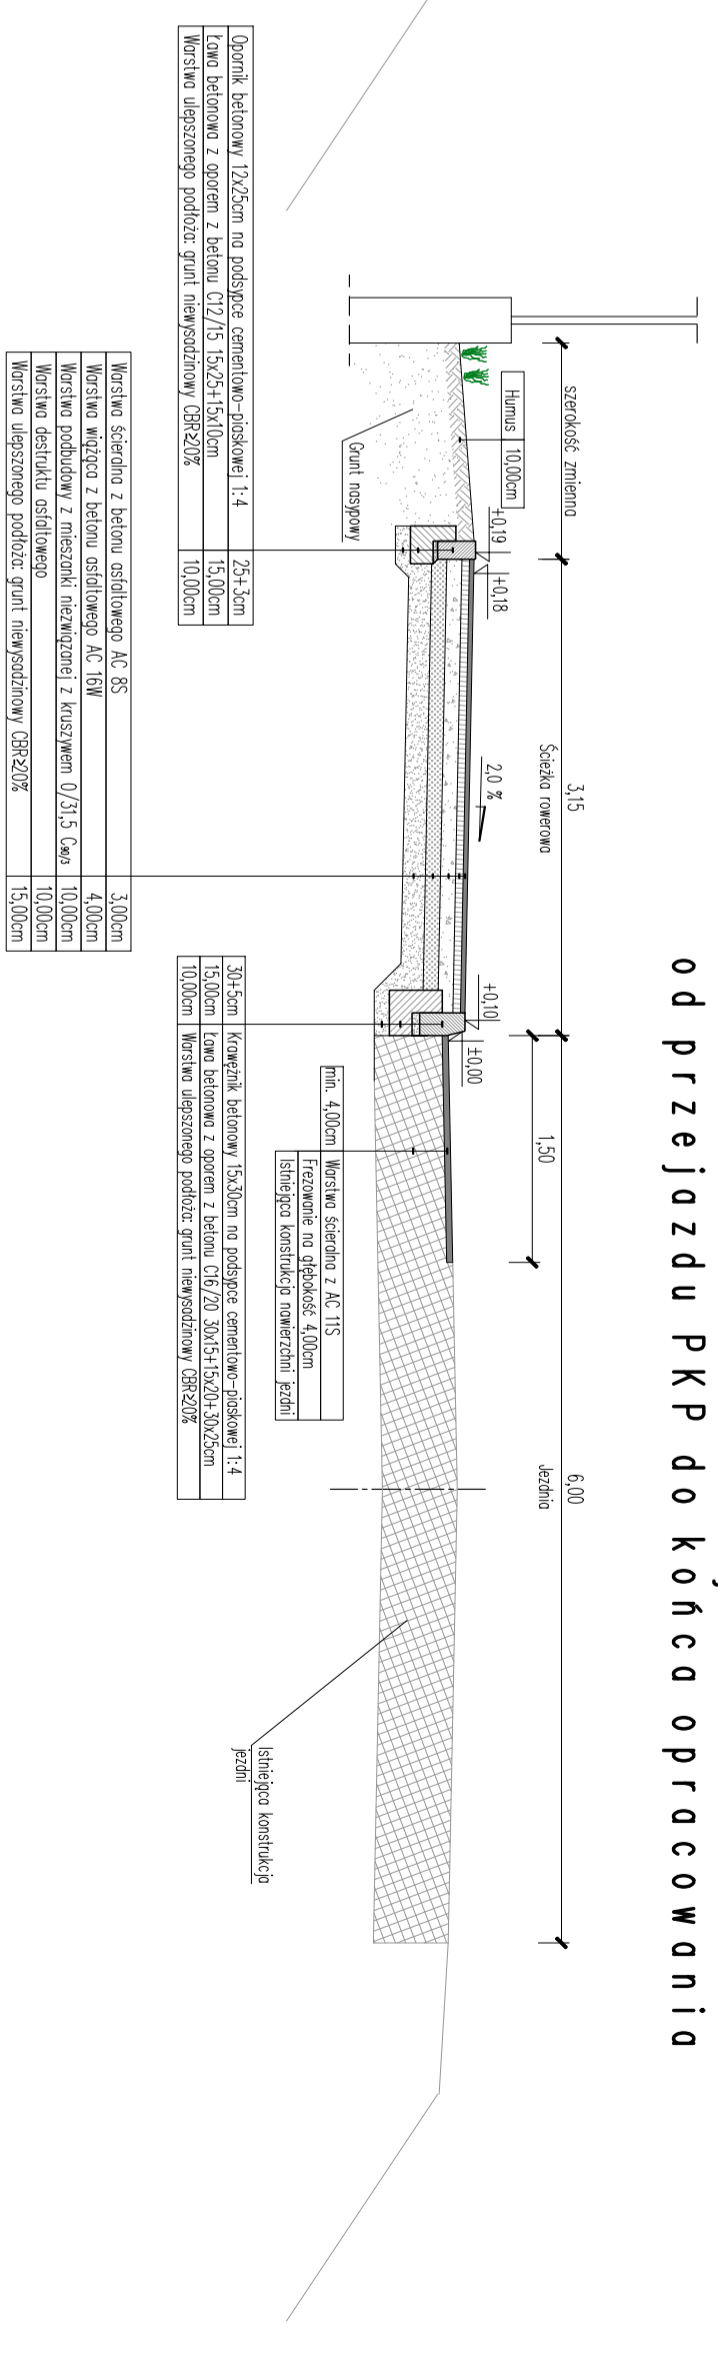


Przekrój konstrukcyjny ścieżki rowerowej wraz z nową konstrukcją jezdni

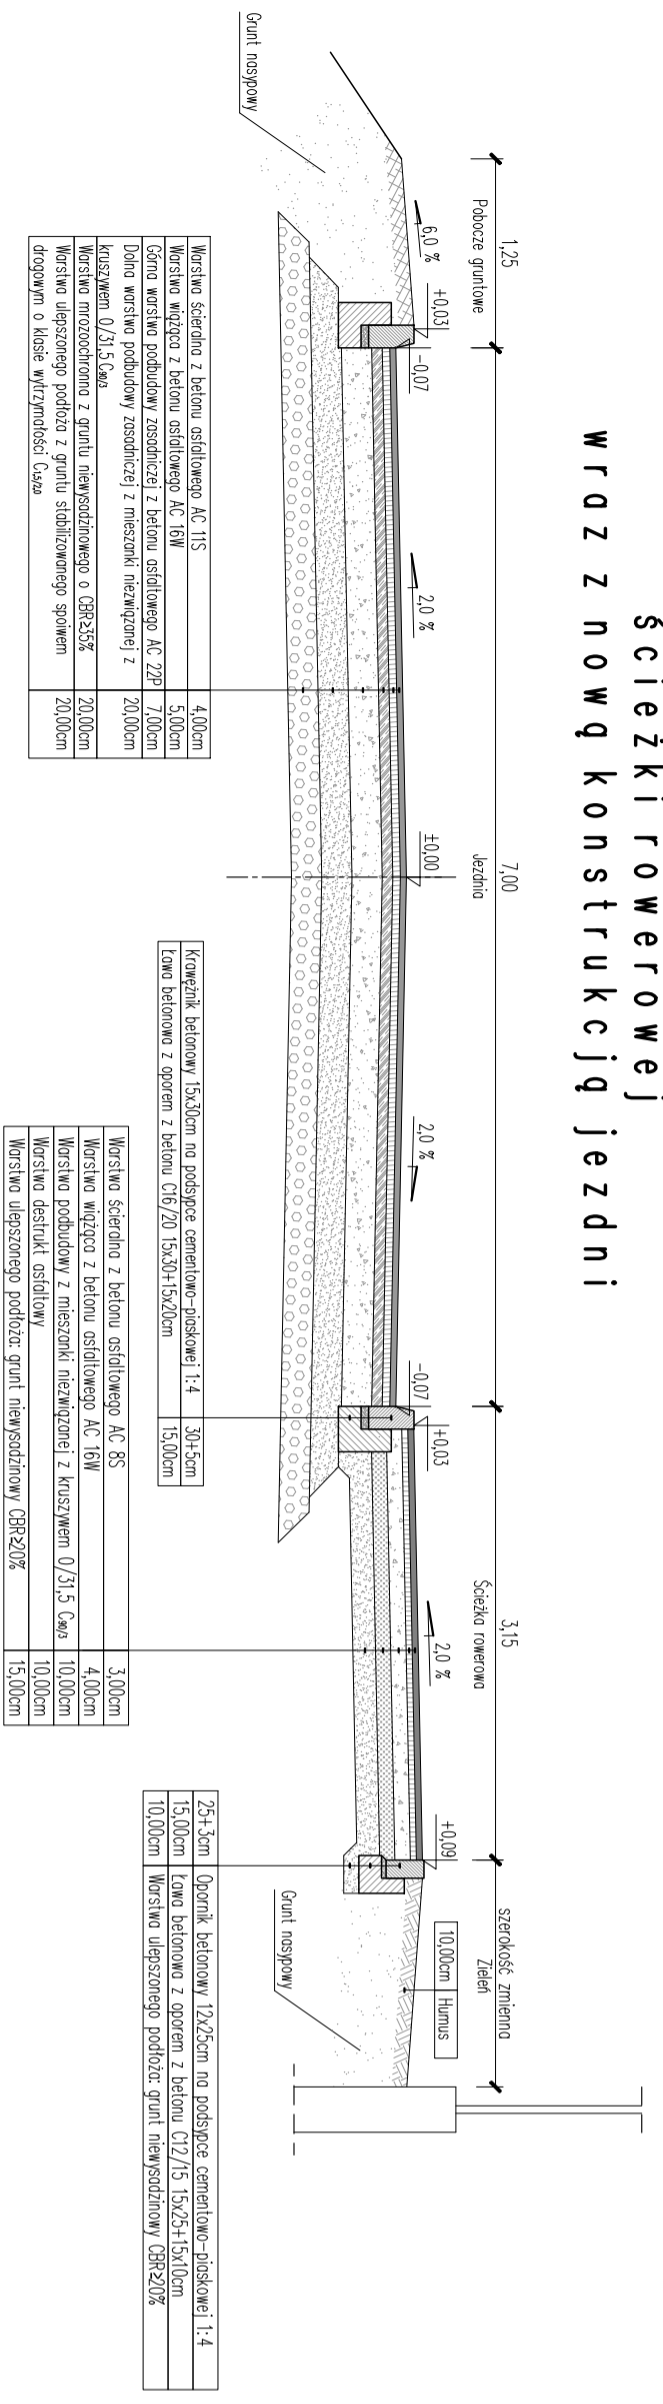

Szczegóły opornika

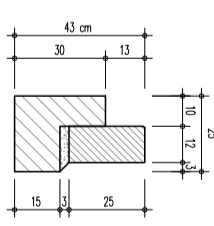

Szczegóły krawężników

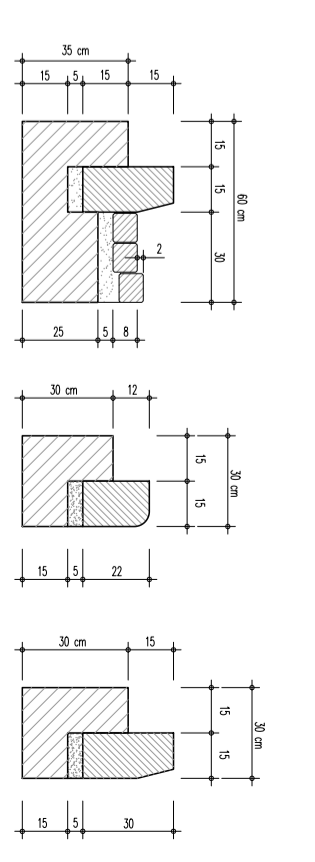

PROKOM PRACOWNIA PROJEKTOWA "PROKOM"
45-057 OPŃLE, ul. Ozmińska 8 tel./fax 774545521

Investor: Gmina Ozimek

Budowa ścieżki rowerowej w ciągu ulicy Kolejowej i Dnieckiej w Ozimku oraz ulicy Opolskiej w Nowej Schodni

Opis:	PRZEKRÓJ KONSTRUKCYJNY		
Rysunek:	mgr inż. Kazimierz Kurkowski	drog	229/94/0p
Projektant:	mgr inż. Marcin Kurkowski	drog	OP/1453/PMBO/1/7
Skala:	1:50	Data:	12.2021
		Rys. nr:	3