MAPA DO CELÓW PROJEKTOWYCH
w skali 1:500

Województwo: opolskie
Powiat: opolski
Jednostka ewidencyjna: 160908_5 Ozimek
Obręb: 0130 Szczedrzyk
Działka: 894 Karta mapy: 1
Układ współrzędnych płaskich prostokątnych: 2000
Układ współrzędnych wysokościowych: Kronsztadt 86
Nie sprawdzano służebności na działce.
GK.6640.1.2006.2021
Aktualizacja na dzień: 10.06.2021
Wykonawca: Geodezja BtM sp. z o.o.
ul. Dubois 5/1
45–070 Opole
tel. 604 090 975

Barbara Trzmielewska

Elektronicznie podpisany przez Barbara Trzmielewska
Data: 2021.08.17 15:08:58 +02'00'

Poświadczam, że niniejszy dokument został opracowany w wyniku prac geodezyjnych i kartograficznych, których rezultaty zawiera operat techniczny pozytywnie zweryfikowany.
Jednocześnie informuję, że jestem świadomy odpowiedzialności karnej za złożenie fałszywego oświadczenia.

Identyfikator ewidencyjny materiału zasobu	**P.1609.2021.2482**
Organ służby geodezyjnej, który otrzymał zgłoszenie	**Starosta Opolski**
Wykonawca prac geodezyjnych	**Geodezja BtM sp. z o.o.** **ul. Dubois 5/1, 45-070 Opole** **NIP: 7543129434**
Nr oraz data sporządzenia dokumentu zawierającego wynik pozytywnej weryfikacji	**Protokół Weryfikacji nr 2** **z dnia 24.06.2021**
Imię i nazwisko oraz nr uprawnień zawodowych kierownika prac	**GEODETA UPRAWNIONY** **Inż. Barbara Trzmielewska** **nr upr. 17949**

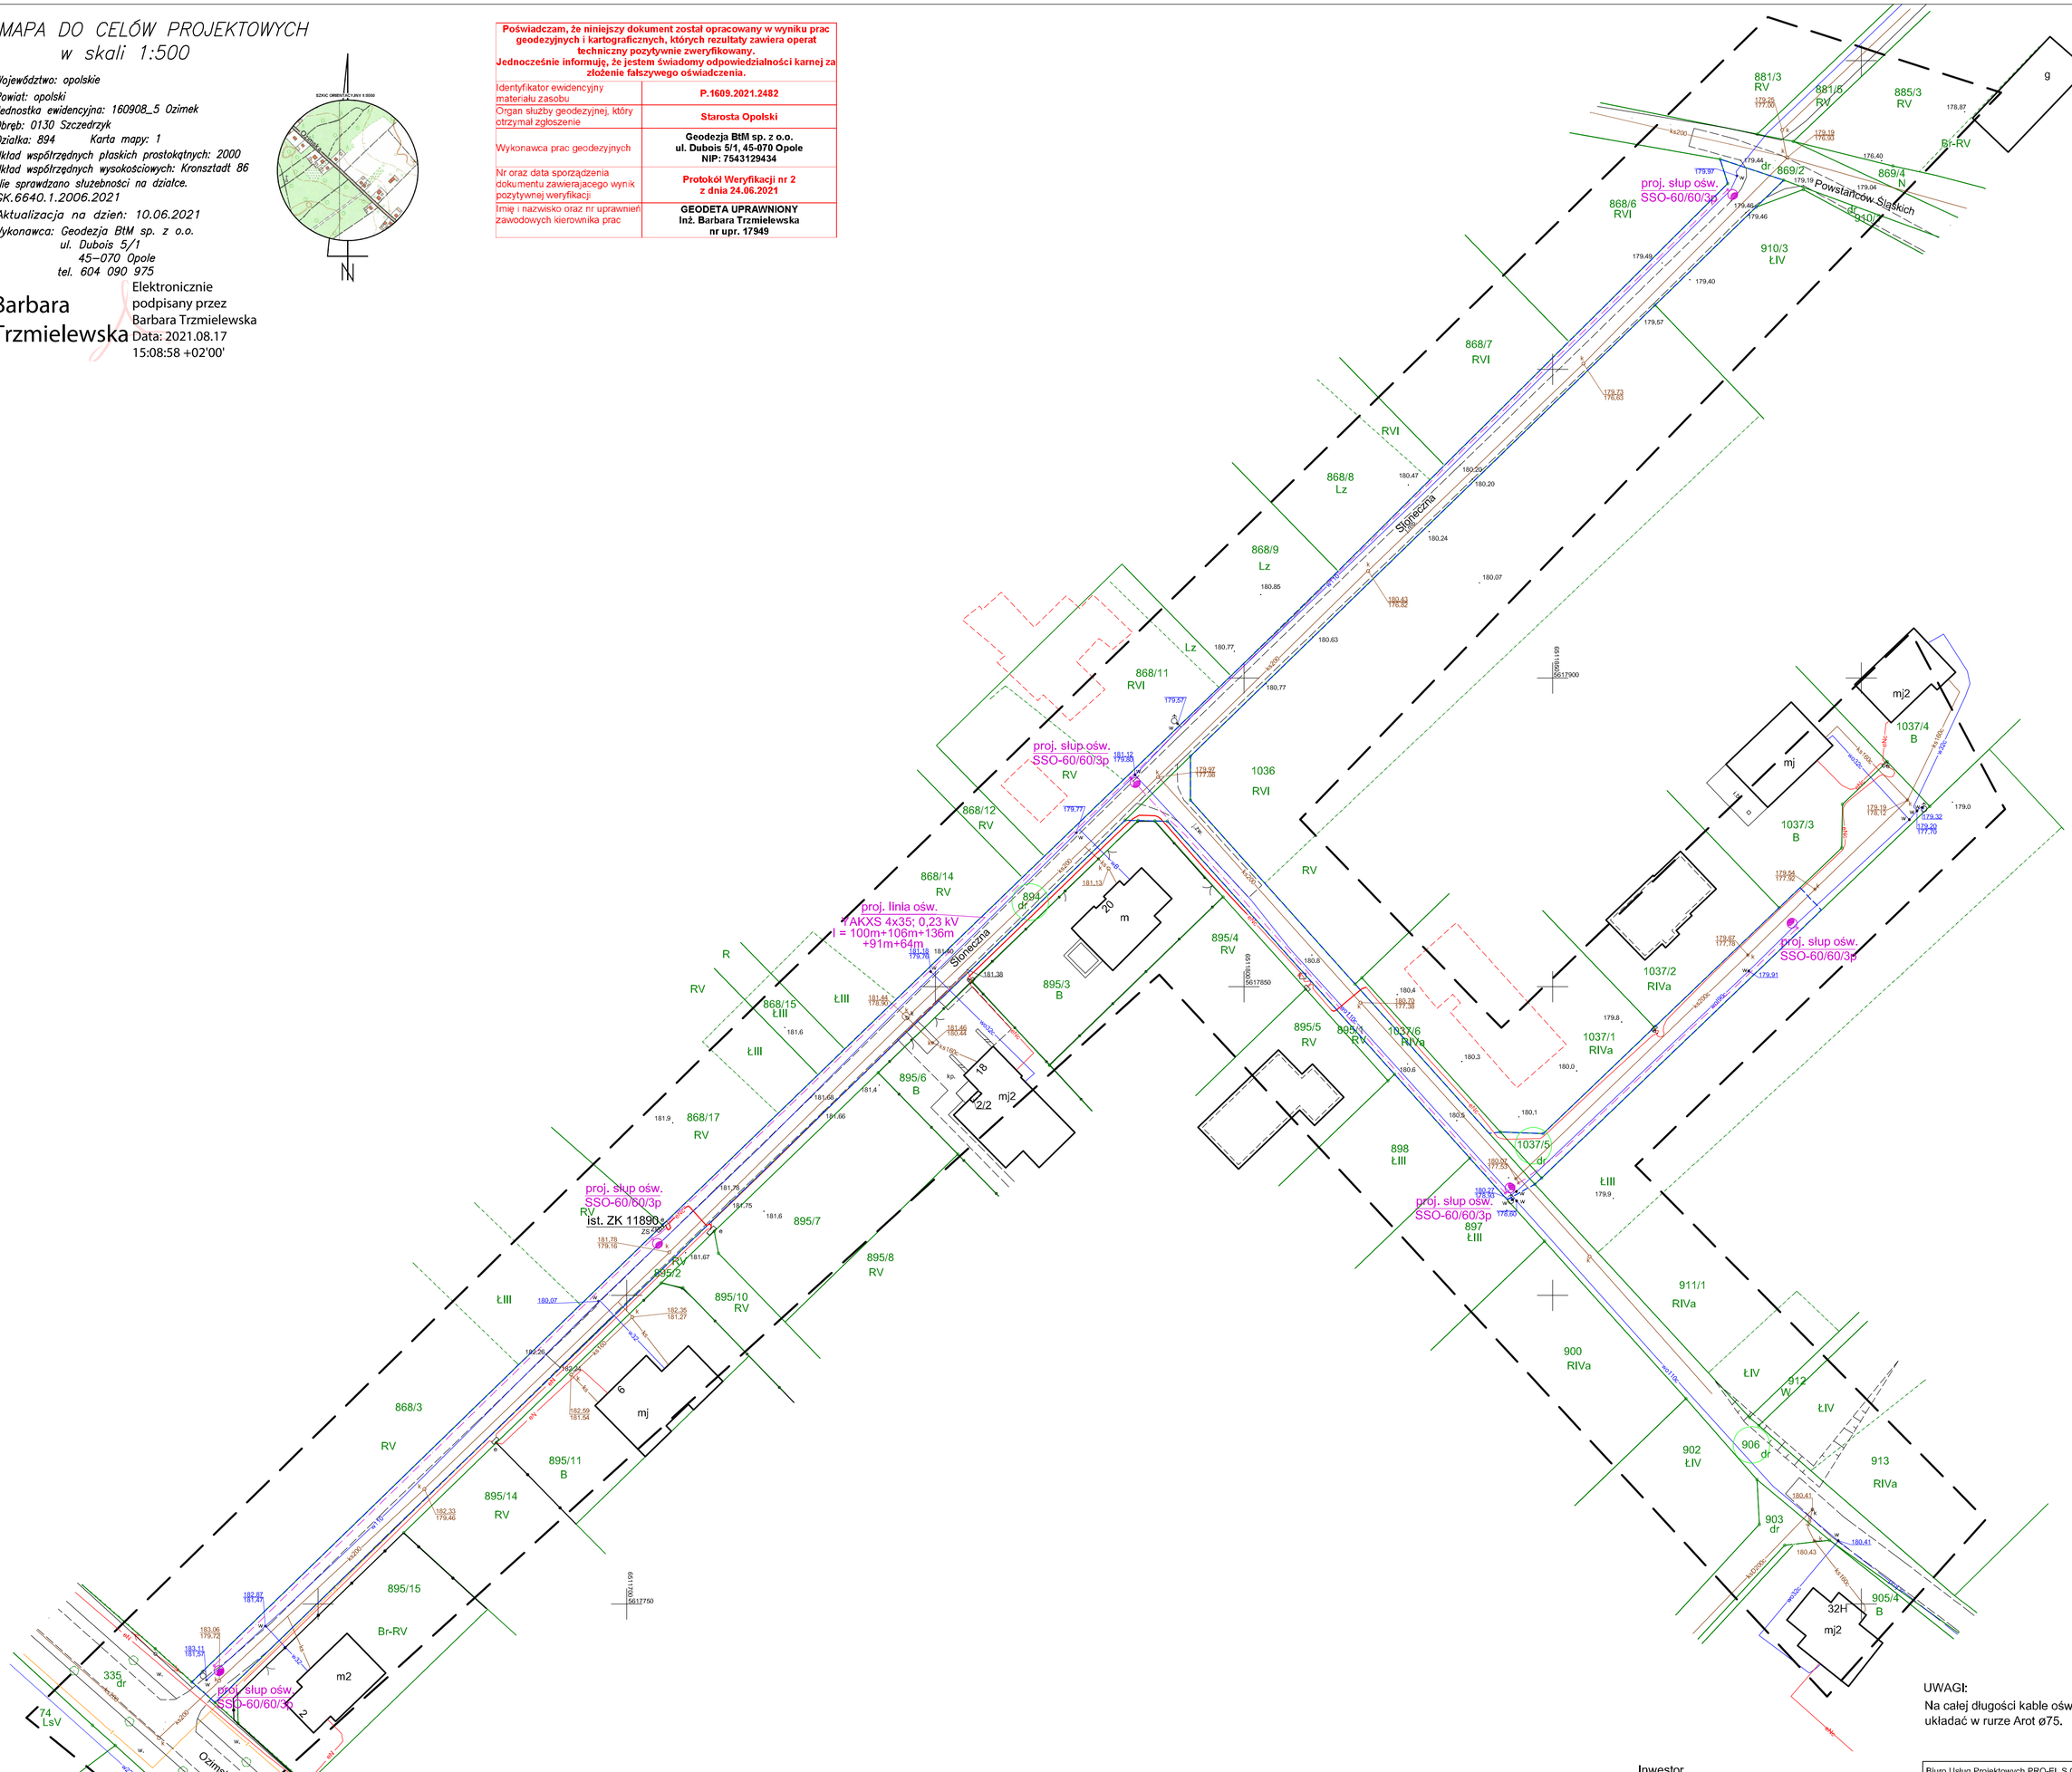

UWAGI:
Na całej długości kable oświetleniowe układać w rurze Arot ø75.

Inwestor
Urząd Gminy Ozimek

zakres opracowania

latarnia i oprawa uliczna led
kabel YAKXS 4x35; 0,23 kV

Biuro Usług Projektowych PRO-EL S.C.
ul. Kołłątaja 3/4, 45-064 Opole, e-mail: proelsc@interia.pl

OBIEKT: Sieć kablowa oświetleniowa niskiego napięcia

LOKALIZACJA: Szczedrzyk - ul. Słoneczna
dz. 894, 1037/5, 906

TEMAT: **Projekt zagospodarowania terenu**

OPRACOWAŁ: Hubert Loch upr. bud. nr 332/94/Op
PROJEKTANT: mgr inż. Gerard Malnka upr. bud. nr 30/90/Op i 275/92/Op
DATA OPRACOWANIA: 07.2021 SKALA: 1:500 RYS NR