
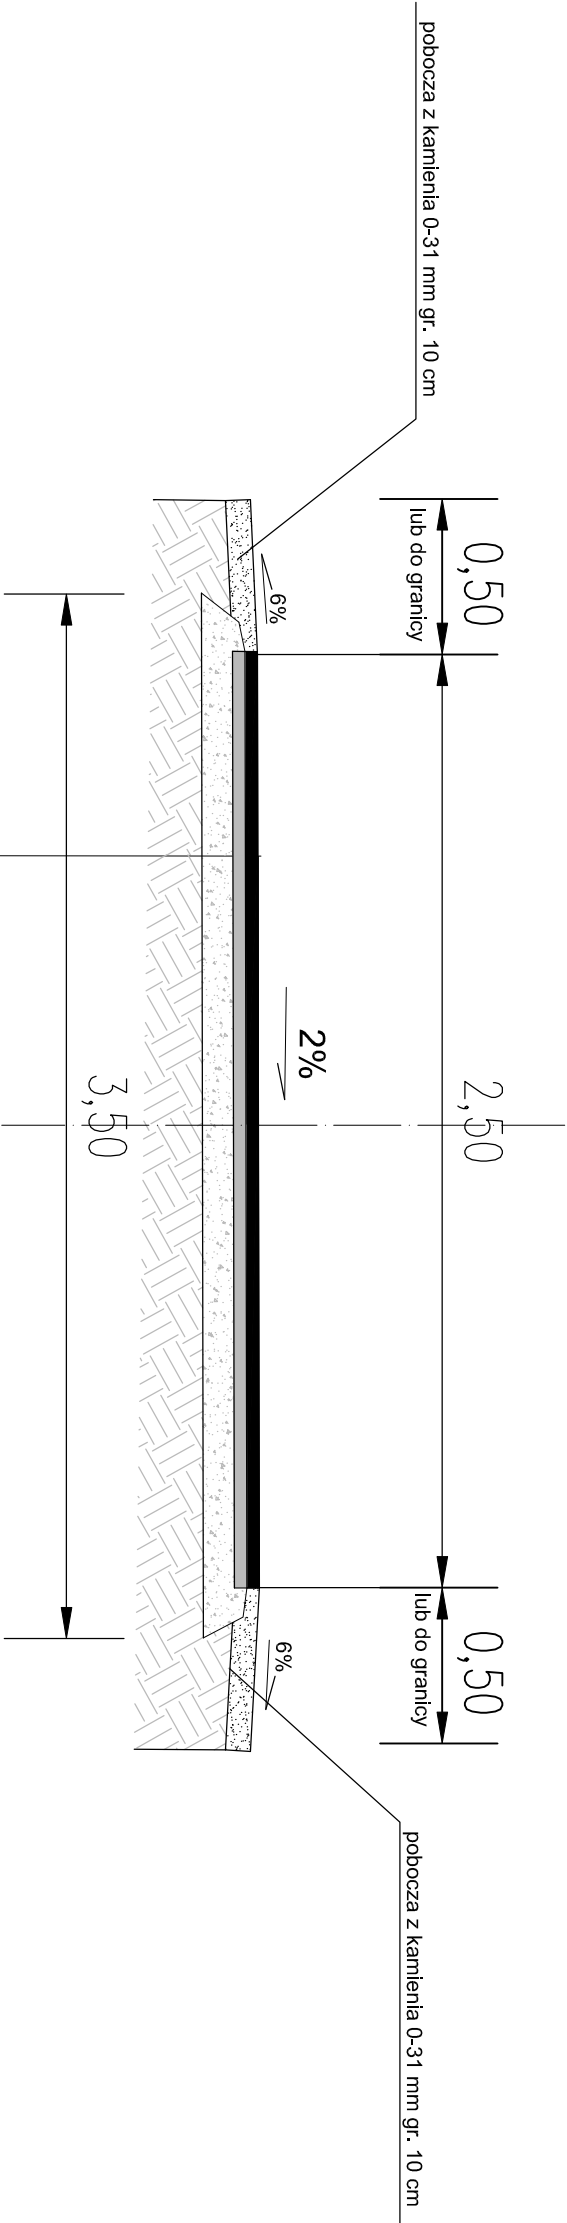


# Przekrój A-A

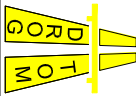

- w-wa ścierna z betonu asfaltowego AC11S grub. 4 cm
- w-wa wiążąca z betonu asfaltowego AC16W grub. 4cm
- w-wa wyrównawcza z kamienia łamanego 0-31,5mm grub. 30 cm
- podłoże istniejące

		<b>DROGTOM</b>	
		45-409 Opole ul. Jesionowa 15/8 e-mail: drogtom@op.pl tel. 608 498 304	
		www.drogtom.com.pl	
NAZWA ZADANIA    PROJEKT PRZEBUDOWY DROGI WEWNĘTRZNEJ ULICY OPOLSKIEJ bocznej w M. KRZYŻOWA DOLINA			
TYTUŁ RYSUNKU    PRZEMKÓJ A-A			
INWESTOR	GMINA OZIMEK		
LOKALIZACJA	KRZYŻOWA DOLINA		
PROJEKTANT	mgr inż. Tomasz Sokulski	PODPIS	
DATA	06/2022	SKALA	1 : 25