Przekrój A-A

odcinek A-B

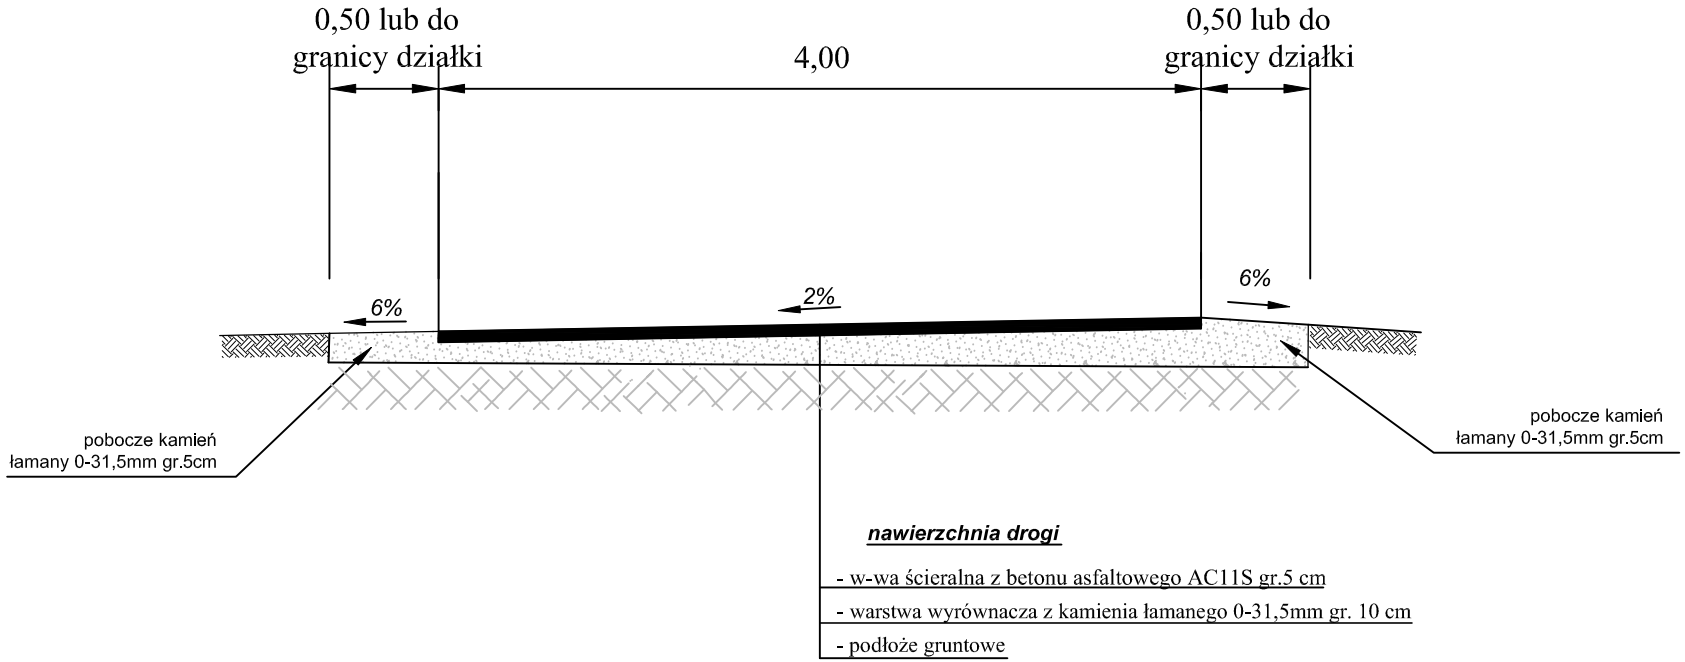

DROGTOM	DROGTOM Opole ul.Chełmska 9/2		
	PROJEKTOWAŁ: mgr inż. Tomasz SOKULSKI		
	kwiecień 2017r.		
Lokalizacja	m. Dylaki i Biestrzynnik		
Temat	PROJEKT REMONTU DROGI GMINNEJ	Skala 1:25	
PRZEKRÓJ A-A			