
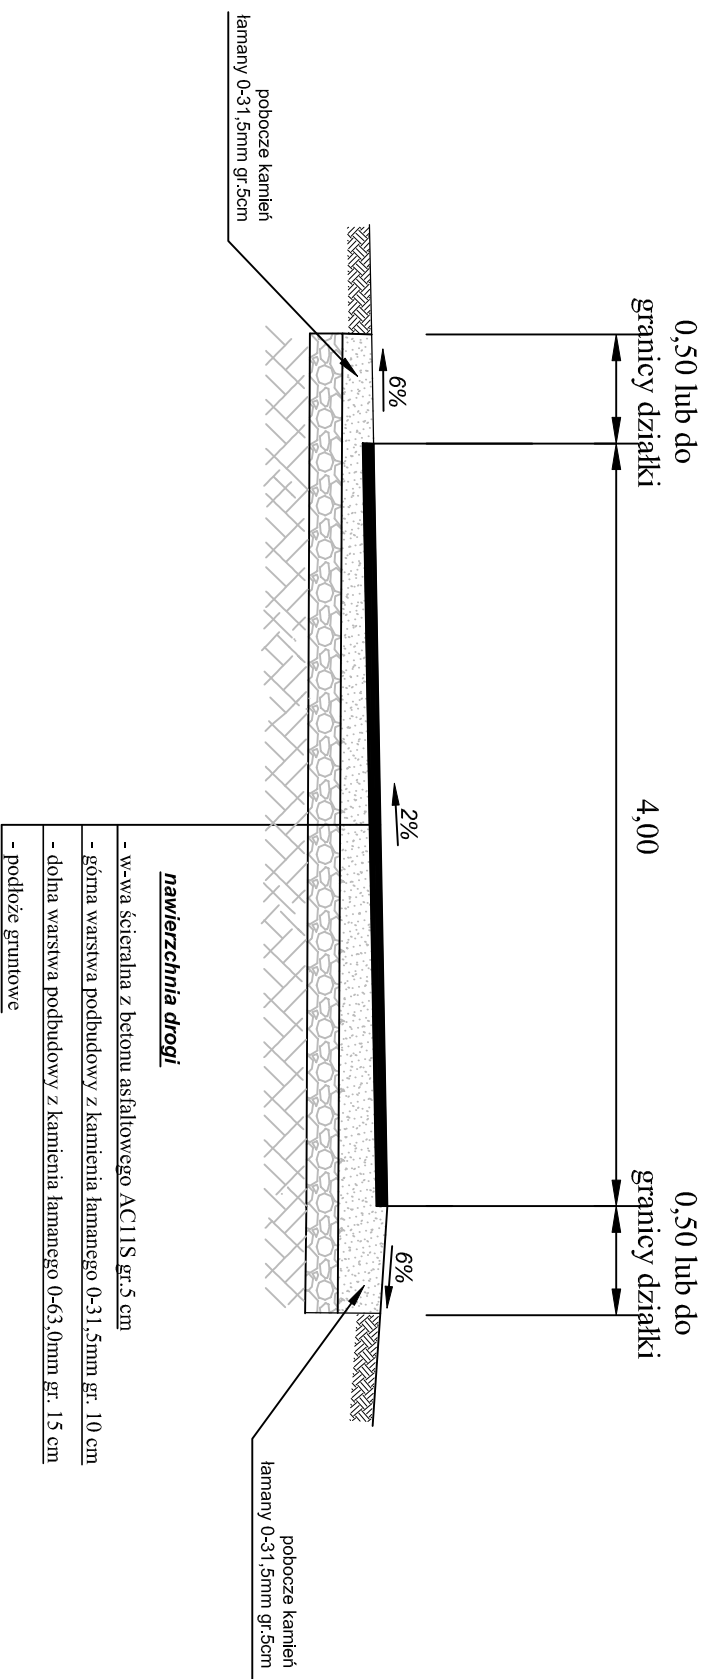


Przekrój B-B

odcinek C-D

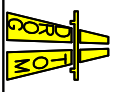

| | | | |
|---|-------------------------|---------------------------------|--|
|  | | DROGOTOM Opole ul. Chłopska 9/2 | |
| | | ul. Chłopska 9/2 | |
| PROJEKTOWAŁ | mgr inż. Tomasz SMIŁSKI | data: | |
| LOKALIZACJA | kwiecień 2017r. | | |
| TEMAT | m. Dyłaki i Bieleszynik | | |
| PROJEKT REMONTU DROGI GMINNEJ | | skala | |
| PRZEKRÓJ B-B | | 1:25 | |