


# PRZEKRÓJ C-C

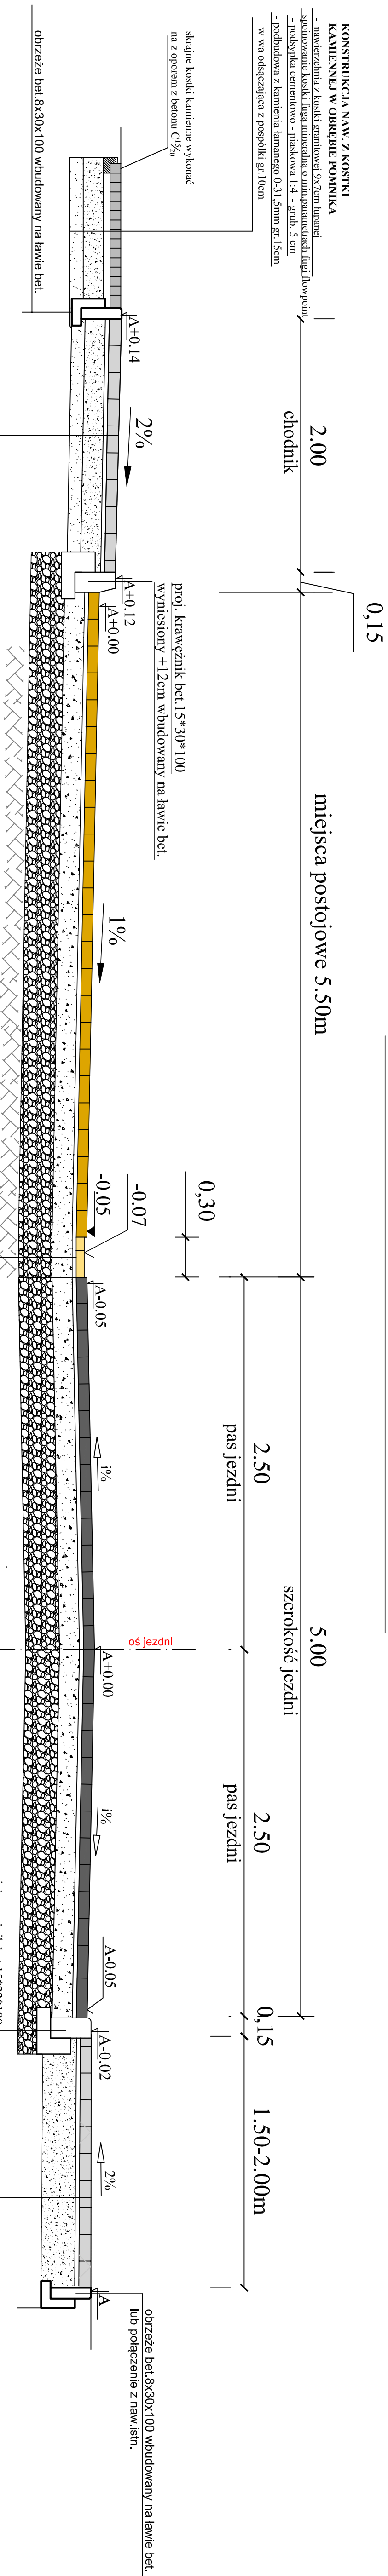

#### KONSTRUKCJA NAW. Z KOSTKI KAMIENNEJ W OBRĘBIE POMNIKA

- nawierzchnia z kostki granitowej 9x7cm, łupanej
- spoinowanie kostki fugą mineralną o min. parametrach fugi floxpoint
- podsypka cementowo - piaskowa 1:4 - grub. 5 cm
- podbudowa z kamienia łamanego 0-31,5mm gr. 15cm
- w-wa odsączająca z pospółki gr. 10cm

#### 4 KONSTRUKCJA CHODNIKA

- nawierzchnia z kostki betonowej gr.8cm o min. parametrach
- polbruk AVANTI kolor jasny szary, plikany lub równoważny
- podsypka z miąża kamiennego - grub. 3 cm
- podbudowa z kamienia łamanego 0-31,5mm gr. 15cm
- w-wa odsączająca z pospółki gr. 10cm

#### 3 KONSTRUKCJA MIEJSCA POSTOJOWE

- nawierzchnia z kostki betonowej gr.8cm o min. parametrach polbruk URBANIK A kolor szary ONYKS/NERUNO/KAROTEN GLADKI GLADKI lub równoważny
- podsypka z miąża kamiennego - grub. 3 cm
- podbudowa z kamienia łamanego 0-31,5mm gr. 15cm
- podbudowa z kamienia łamanego 0-63mm gr. 25cm

#### 1 KONSTRUKCJA JEZDNI

- nawierzchnia z kostki betonowej gr.8cm o min. parametrach polbruk NABOLI kolor szary, plikany lub analogiczna
- podsypka z miąża kamiennego - grub. 3 cm
- podbudowa z kamienia łamanego 0-31,5mm gr. 15cm
- podbudowa z kamienia łamanego 0-63mm gr. 25cm


#### 2 KONSTRUKCJA CHODNIKA

- nawierzchnia z kostki betonowej gr.8cm o min. parametrach polbruk AVANTI kolor jasny szary, plikany lub równoważny
- podsypka z miąża kamiennego - grub. 3 cm
- podbudowa z kamienia łamanego 0-31,5mm gr. 25cm

ŚCIEK Z KOSTKI SZEROKOŚCI 30CM  
 - nawierzchnia z kostki betonowej gr.8cm o min. parametrach  
 - polbruk URBANIK A kolor szary lub równoważny

#### 2 KONSTRUKCJA CHODNIKA

- nawierzchnia z kostki betonowej gr.8cm o min. parametrach polbruk AVANTI kolor jasny szary, plikany lub równoważny
- podsypka z miąża kamiennego - grub. 3 cm
- podbudowa z kamienia łamanego 0-31,5mm gr. 25cm

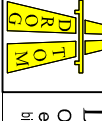 <b>DROGOTM</b> Odrole ul. Chemiczna 9/2 tel. www.drogotm.com.pl e-mail: drogotm@o2.pl biuro: ul. Bałtowa 256a 43-016 45262 Odrole tel. 608 488 382	
NAZWA ZADANIA: PROJEKT BUDOWLANO-WYKONAWCZY PRZEBUDOWY CENTRUM W SI. SZCZEDZIK TYTUŁ RYSUNKU: PRZEKRÓJ C-C	
INWESTOR:	GMINA OZMIER SZCZEBRZYK
LOKALIZACJA:	SZCZEBRZYK <b>NAZWIŚKO</b>
PROJEKTANT:	mgr inż. Tomasz Szabliński biuro: ul. Bałtowa 256a 43-016 45262 Odrole tel. 608 488 382
OPRACOWAŁ:	mgr inż. Grzegorz Kaczmarski biuro: ul. Bałtowa 256a 43-016 45262 Odrole tel. 608 488 382
PROJEKTANT:	mgr inż. Paweł Słusarczyk biuro: ul. Bałtowa 256a 43-016 45262 Odrole tel. 608 488 382
DATA:	11/2017
SKALA:	1:25
WERSJA:	D/4