



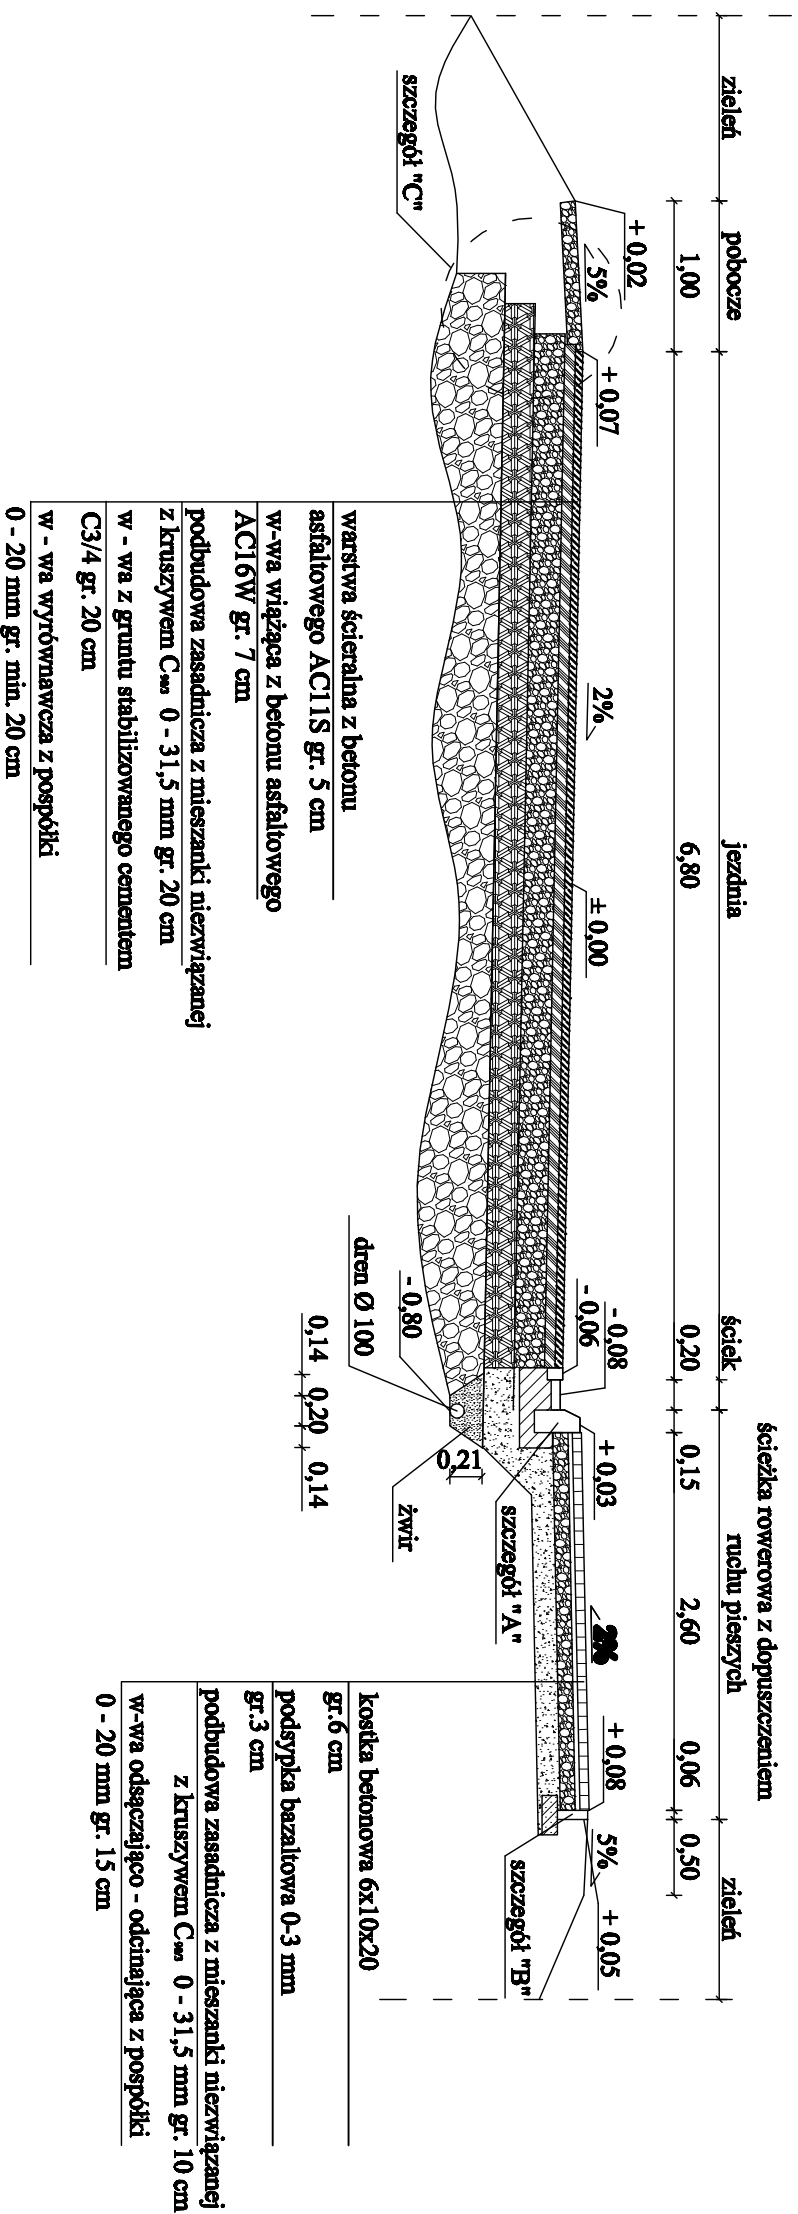

Przekrój VI - VI

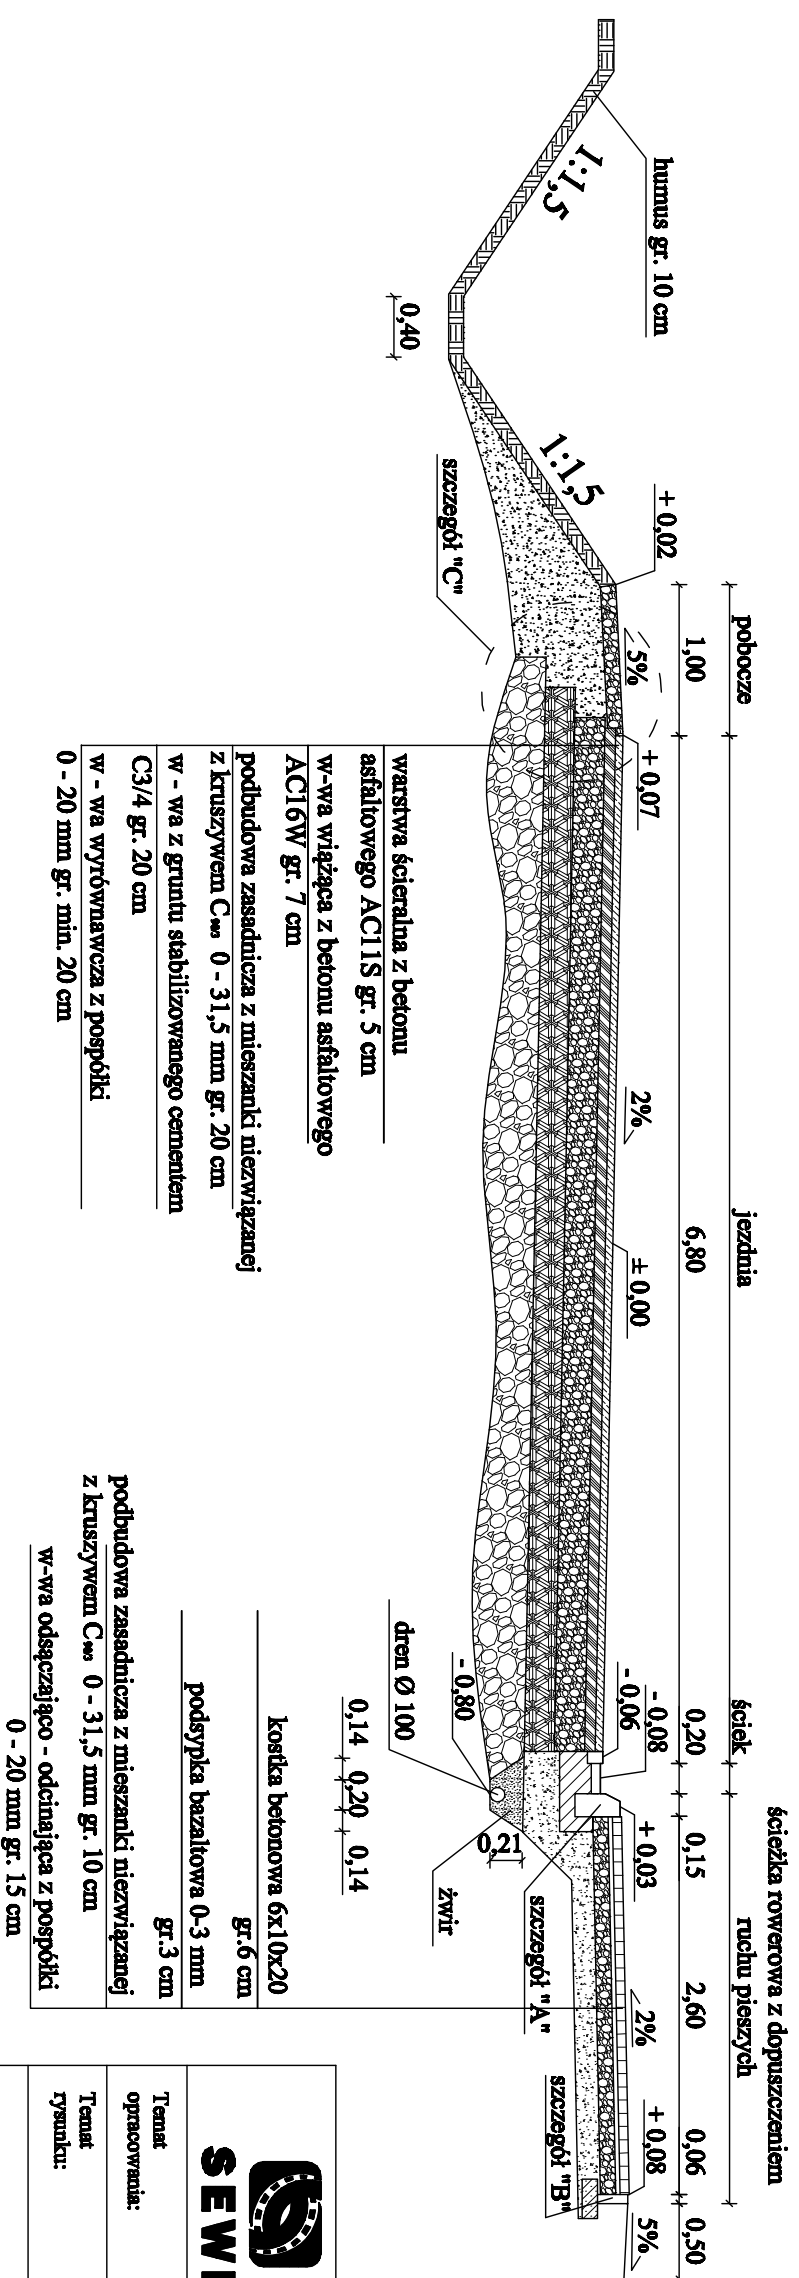

Przekrój VII - VII



		SEWI Sebastian Raudzka Sebastian Wiliśniewski spółka jawna 45-321 Opole ul. Osiedla 117 NIP 754306285 REGON 161586995 KRS 0000502296 tel. 077 550 60 45, fax 077 550 63 40 E-Mail: biuro@sewi.pl, s@sewi.pl www.sewi.pl	
Temat opracowania: Temat rysunku:	Projekt wykonawczy budowy drogi pomiędzy torami PKP i ul. Słoneczną w rejonie wykopalisk	Branża: Drogowa. Opracował: mgr inż. Dawid Zabłocki Projektant: inż. Sebastian Raudzka SPRAWDZAJĄCY: mgr inż. Sebastian Wiliśniewski	Data: Kwiecień 2019 r. Rysunek nr: 4
Inwestor: Branża: Drogowa. Opracował: mgr inż. Dawid Zabłocki Projektant: inż. Sebastian Raudzka SPRAWDZAJĄCY: mgr inż. Sebastian Wiliśniewski	Podjęty:  Gmina Ozimek	Skala: 1:50	Temat: Przekroje i szczegóły konstrukcyjne