



Przekrój A-A

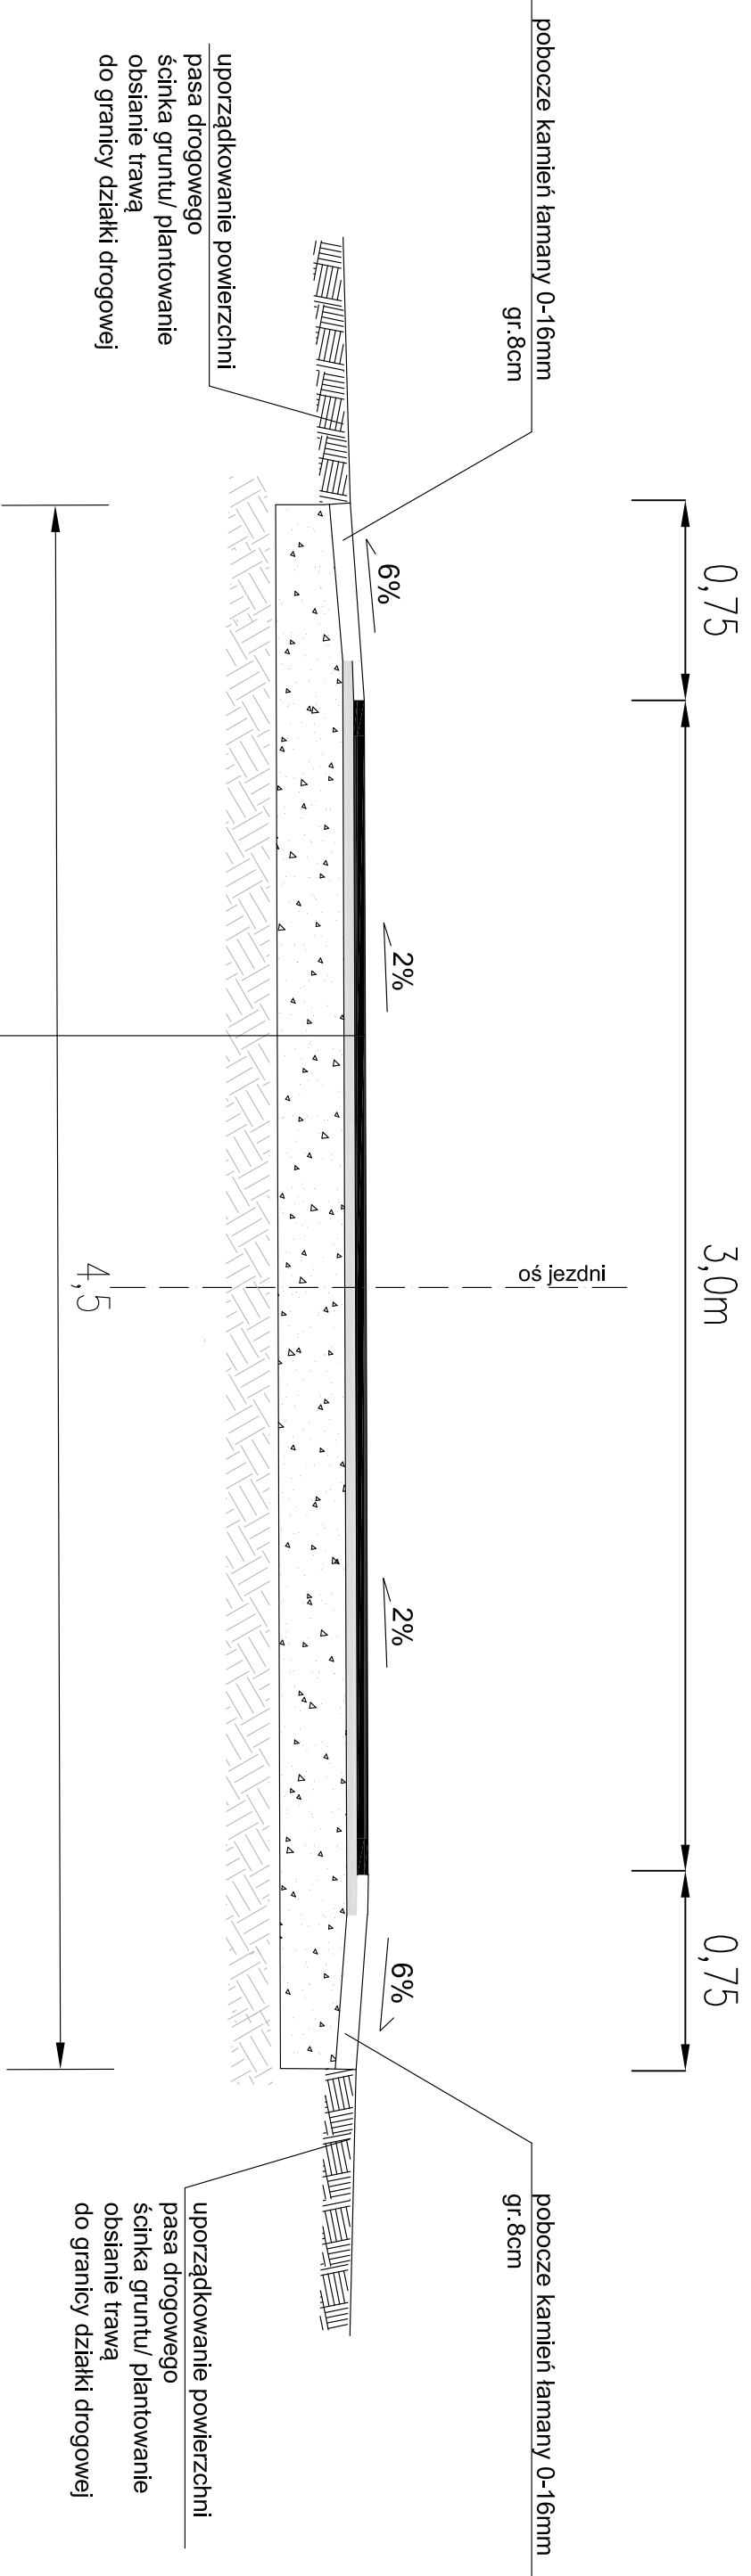

KONSTRUKCJA DROGI

- w-wa ścieralna z betonu asfaltowego AC11S grub. 4 cm
- w-wa wiążąca z betonu asfaltowego AC16W grub. 4 cm
- w-wa podbudowy z kamienia łamanego 0-31, 5mm grub. 25cm

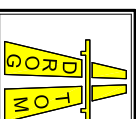

DROG TOM

Opole ul. Chetniska 9/2 tel
e-mail: drogatom@op.pl www.drogatom.com.pl
biuro: ul. Jesionowa 15 lok. 8 45-409 Opole tel. 608 498 304

NAZWA ZADANIA PROJEKT REMONTU DROGI WEWNĘTRZNEJ UL. OPOLSKIEJ
W MIEJSCOWOŚCI SCHODNIA

TYTUŁ RYSUNKU PRZEKRÓJ A-A

INWESTOR GMINA OZIMEK

LOKALIZACJA SCHODNIA UL. OPOLSKA

NAZWISKO

PROJEKTANT mgr inż. Tomasz Sokulski
upr. bud. nr OP/L/0243/PW/OD//06

DATA 12/2020

SKALA 1 : 25

PODPIS