



# Przekrój A-A

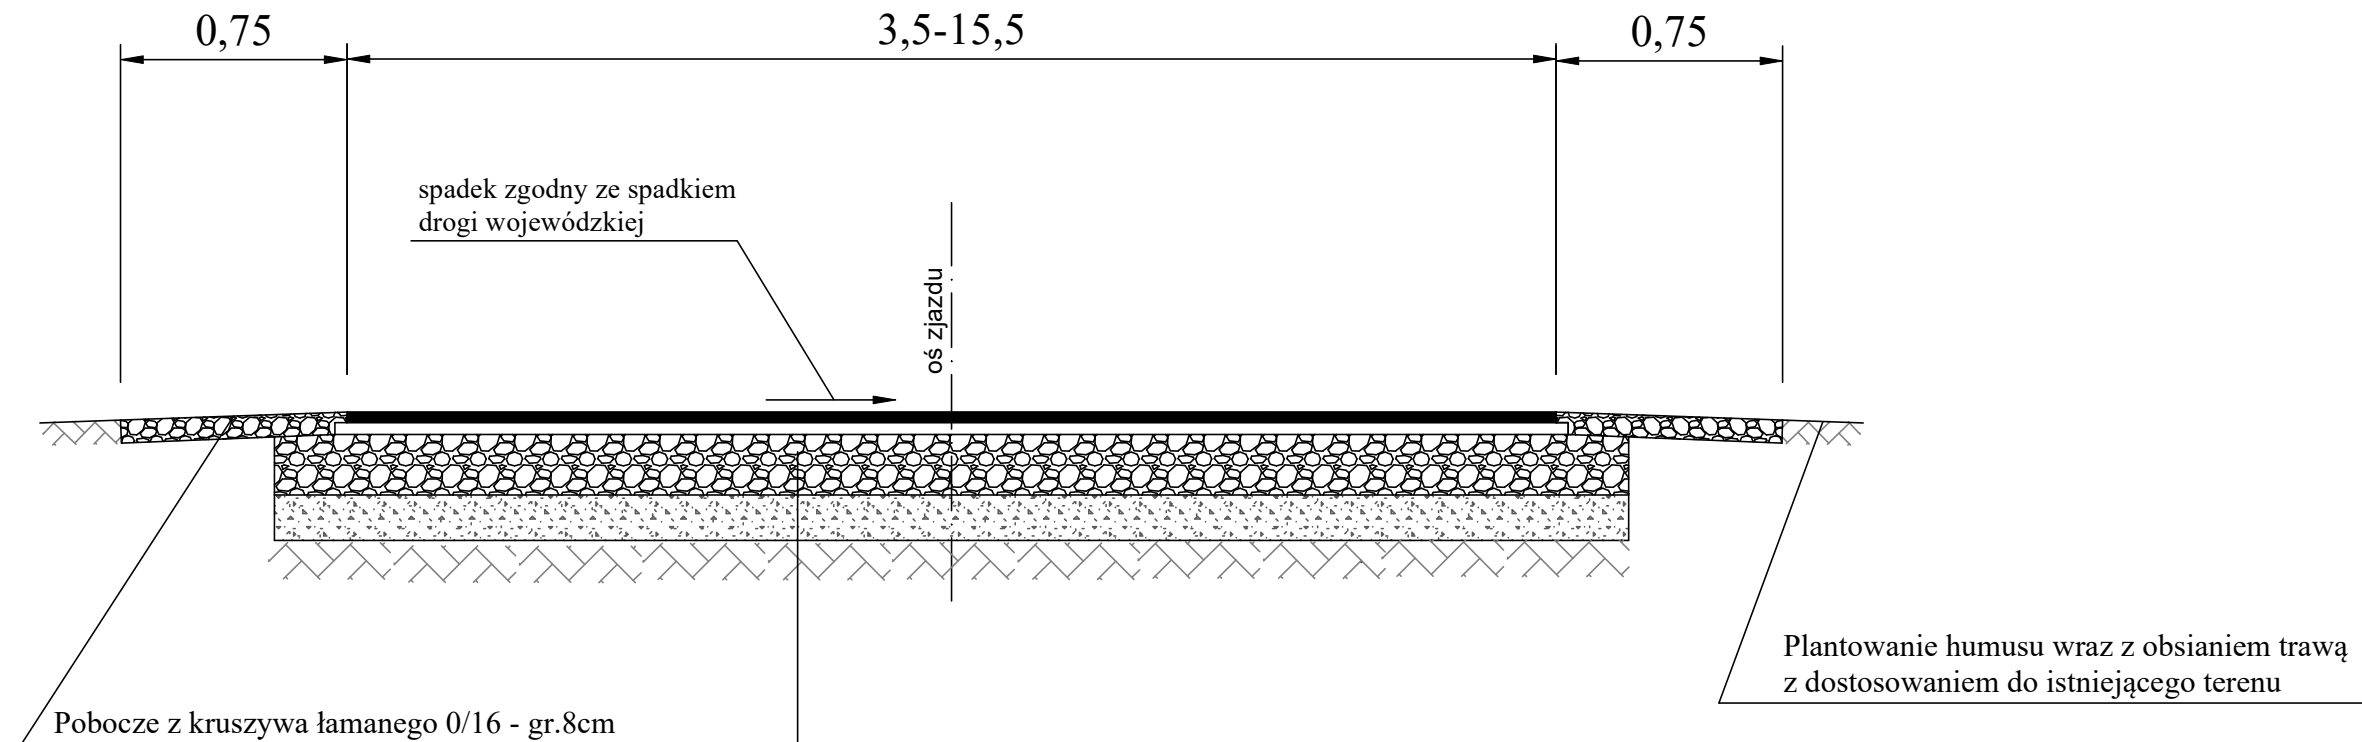


## Konstrukcja nawierzchni

- w-wa ścieralna z betonu asfaltowego AC11S 50/70 - gr.4cm
- w-wa wiążąca z betonu asfaltowego AC16W 50/70 - gr.4cm
- podbudowa z kruszywa łamanego 0-31,5 mm - gr. 25cm
- w-wa odcinająca z pospółki - gr. 15cm
- istniejące podłoże gruntowe

 <b>DROGTOM</b> Opole ul. Chełmska 9/2 tel e-mail: drogtom@o2.pl www.drogtom.com.pl biuro: ul. Jesionowa 15 lok 8 45-409 Opole tel. 608 498 304		
NAZWA ZADANIA PROJEKT REMONTU ZJAZDU Z DROGI WOJEWÓDZKIEJ NR 463 NA DROGĘ WEWNĘTRZNYĄ W MIEJSCOWOŚCI DYLAKI		
TYTUŁ RYSUNKU PRZEKRÓJ A-A		
INWESTOR Gmina Ozimek ul. Ks. Jana Dzierżonia 4b, 46-040 Ozimek		
LOKALIZACJA DYLAKI UL. OZIMSKA		
	NAZWISKO	PODPIS
PROJEKTOWAŁ branża drogowa	mgr inż. Tomasz Sokulski upr. bud. nr OPL/0243/PWOD//06	
DATA 12/2020	SKALA 1 : 50	NR RYSUNKU 2

# Przekrój B-B

zjazd z DW 463 na drogę wewnętrzną

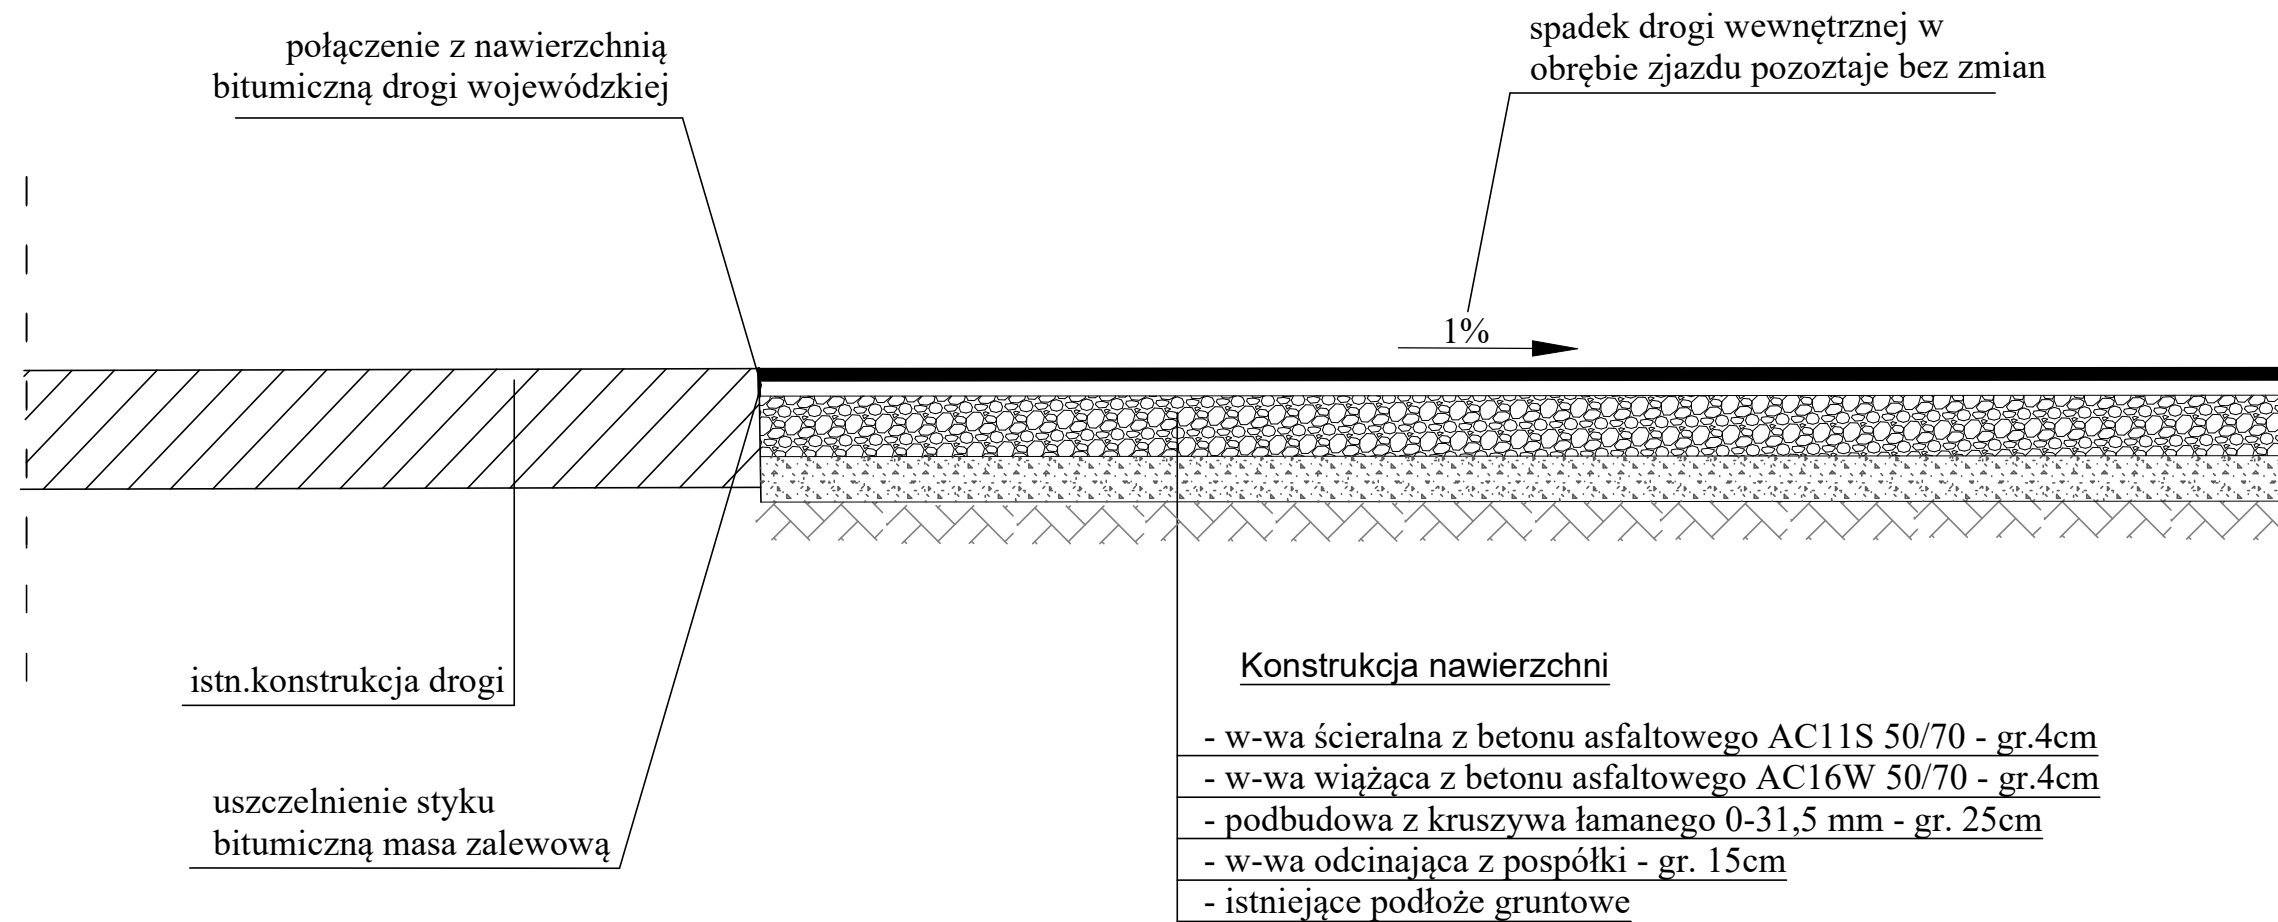

**DROGTOM**

Opole ul.Chełmska 9/2 tel

e-mail: drogtom@o2.pl www.drogtom.com.pl

biuro: ul. Jesionowa 15 lok 8 45-409 Opole tel. 608 498 304

NAZWA ZADANIA PROJEKT REMONTU ZJAZDU Z DROGI WOJEWÓDZKIEJ NR 463 NA DROGĘ WEWNĘTRZNĄW MIEJSCOWOŚCI DYLAKI

TYTUŁ RYSUNKU PRZEKRÓJ B-B

INWESTOR Gmina Ozimek ul. Ks. Jana Dzierżonia 4b, 46-040 Ozimek

LOKALIZACJA DYLAKI UL. OZIMSKA

	NAZWISKO	PODPIS
PROJEKTOWAŁ branża drogowa	mgr inż. Tomasz Sokulski upr. bud. nr OPL/0243/PWOD//06	
DATA 12/2020	SKALA 1 : 500	NR RYSUNKU 3