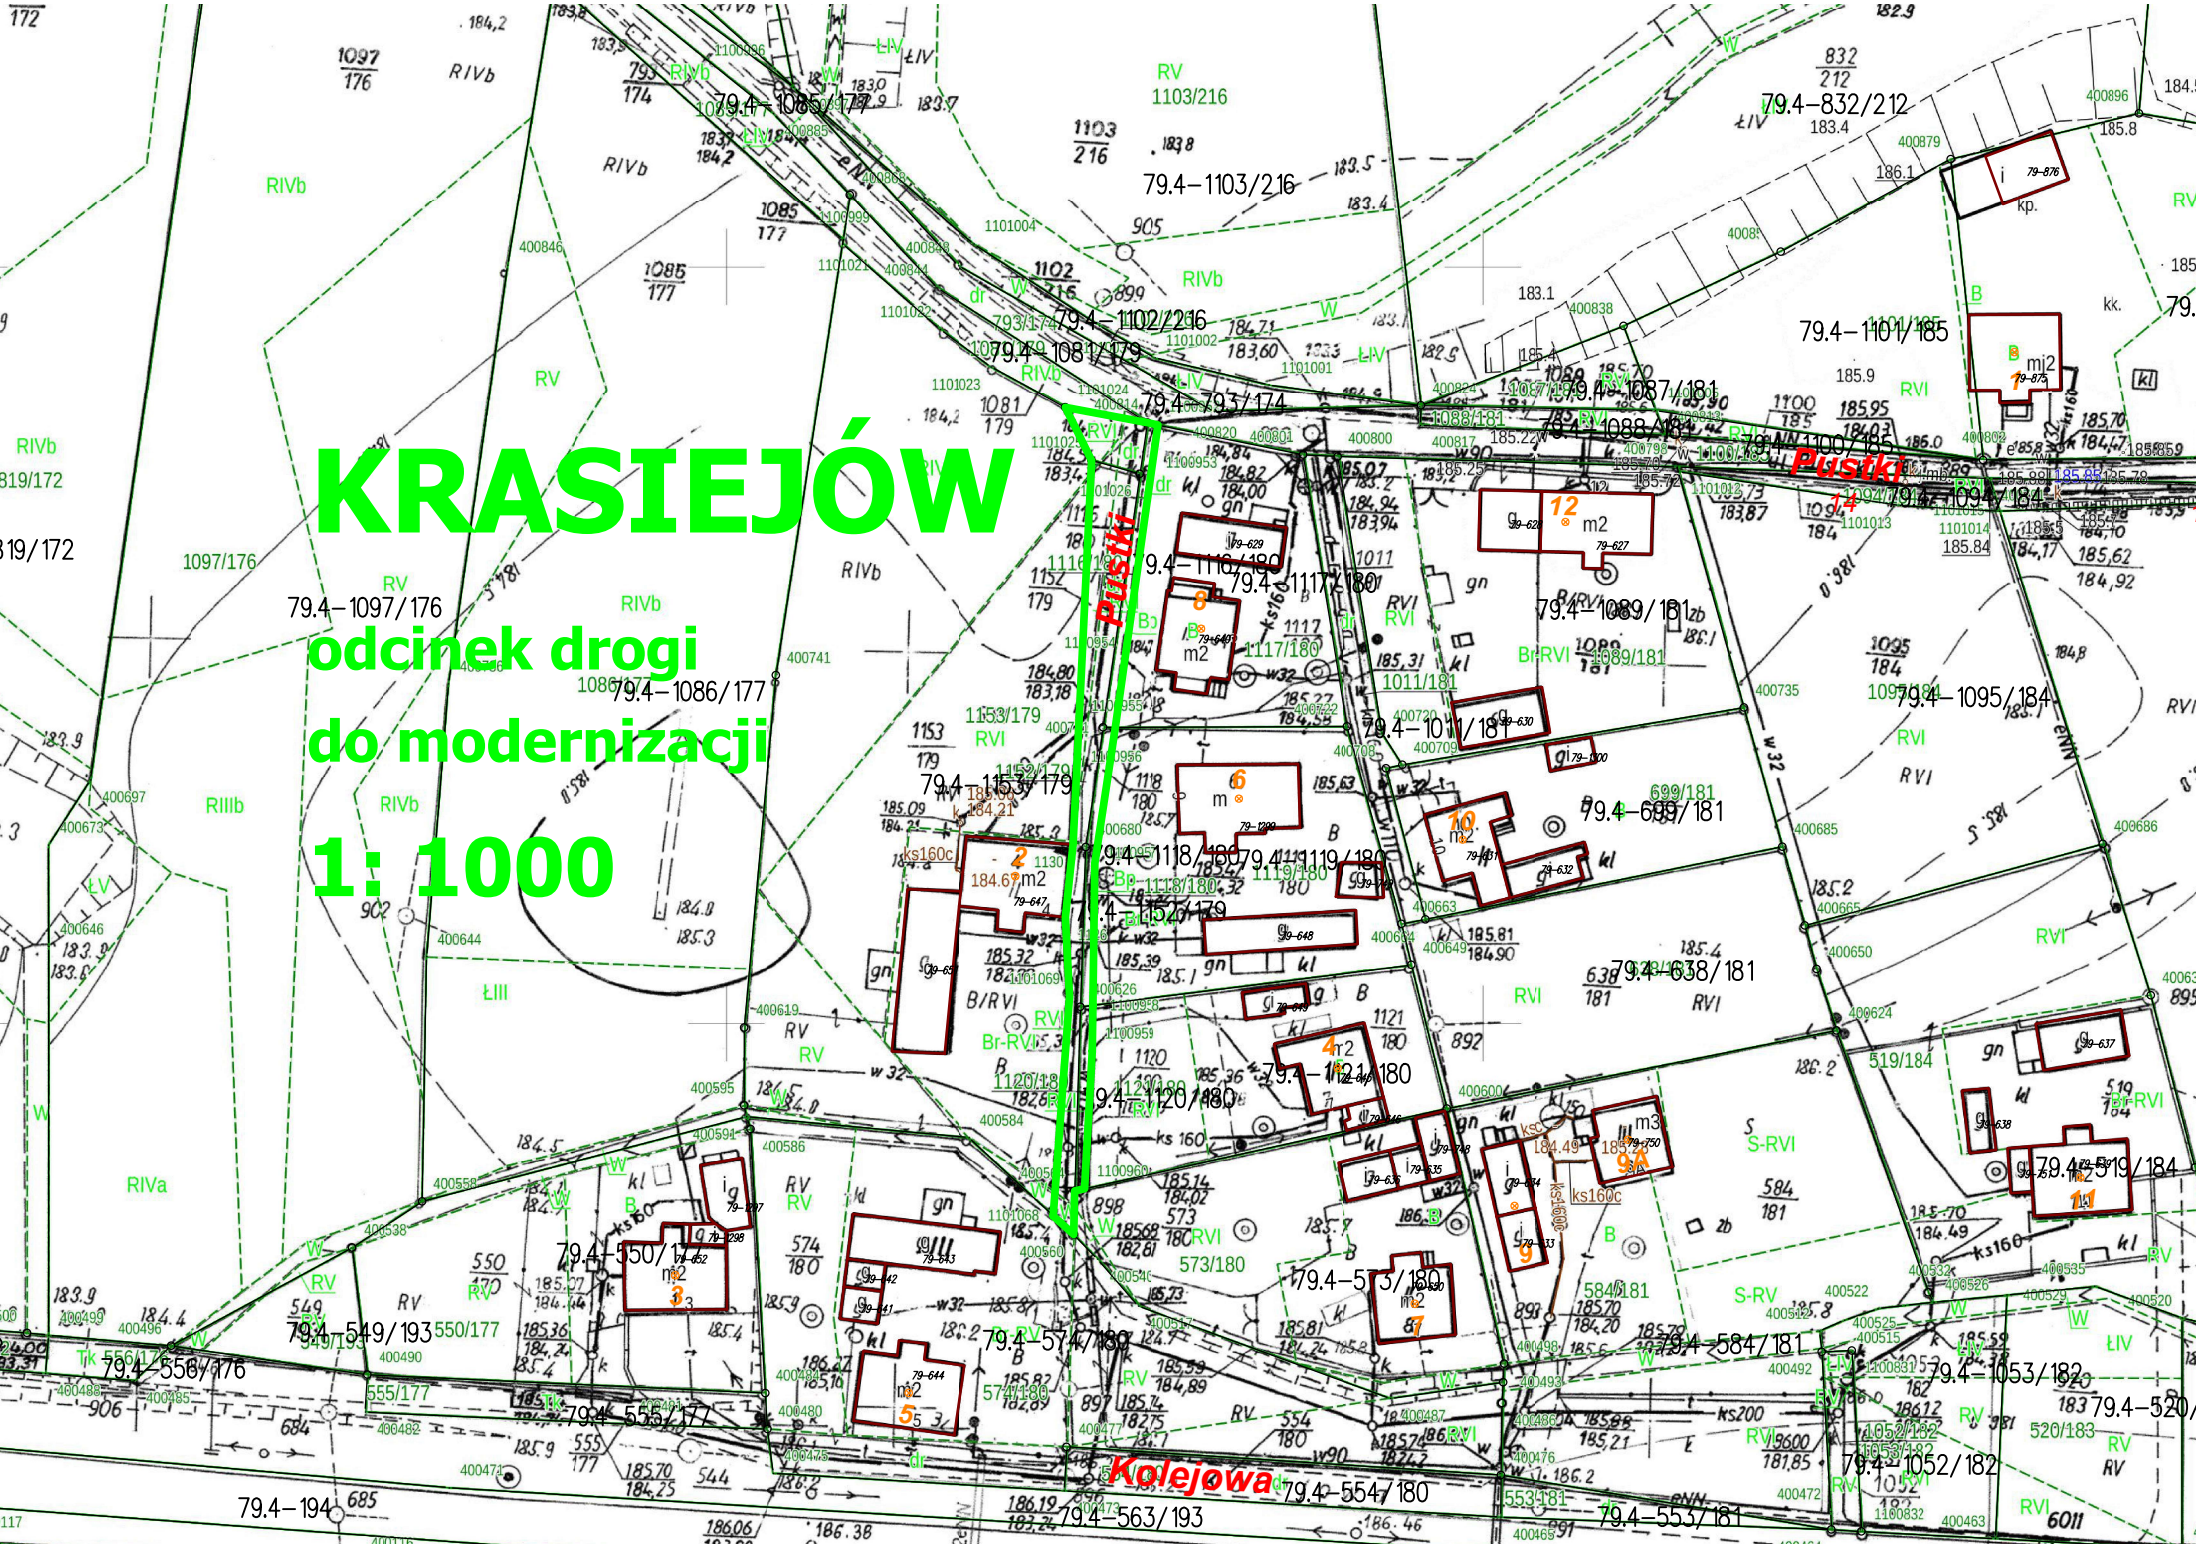
KRASIEJÓW
odcinek drogi
do modernizacji
1: 1000
Pustki
Kolejowa
79.4–1097/176
79.4–1086/177
79.4–1085/177
79.4–1103/216
79.4–1102/216
79.4–1081/179
79.4–793/174
79.4–832/212
79.4–1101/185
79.4–1087/181
79.4–1088/181
79.4–1100/185
79.4–1094/184
79.4–1116/180
79.4–1117/180
79.4–1089/181
79.4–1095/184
79.4–1011/181
79.4–1153/179
79.4–699/181
79.4–1118/180
79.4–1119/180
79.4–1121/180
79.4–1120/180
79.4–638/181
79.4–519/184
79.4–550/177
79.4–549/193
79.4–573/180
79.4–574/180
79.4–584/181
79.4–558/176
79.4–557/177
79.4–1053/182
79.4–1052/182
79.4–554/180
79.4–563/193
79.4–553/181
79.4–194