



GMINA OZIMEK


MIEJSCOWY PLAN  
ZAGOSPODAROWANIA  
PRZESTRZENNEGO CZĘŚCI WSI  
DYLAKI

SKALA 1:1000

LEGENDA:

- GRANICE OBSZARÓW OBJĘTYCH PLANEM
- LINIE ROZGRANICZAJĄCE TERENY O RÓŻNYM PRZEZNACZENIU LUB RÓŻNYCH ZASADACH ZAGOSPODAROWANIA
- NIEPRZEKRACZALNE LINIE ZABUDOWY
- UEP TEREN USŁUG EDUKACJI - SZKOŁA PODSTAWOWA
- US TEREN USŁUG SPORTU I REKREACJI
- KR TEREN KOMUNIKACJI DROGOWEJ WEWNĘTRZNEJ
- STREFA OCHRONY KONSERWATORSKIEJ
- 6m LINIE WYMIAROWANIA (WYMIAR PODANY W METRACH)
- 1US PRZEZNACZENIE TERENU
- NUMER TERENU


WYRYS ZE STUDIUM UWARUNKOWAŃ I KIERUNKÓW ZAGOSPODAROWANIA PRZESTRZENNEGO  
GMINY OZIMEK  
(UCHWAŁA NR XLII/382/22 RADY MIEJSKIEJ W OZIMKU Z DNIA 31 STYCZNIA 2022 R.)

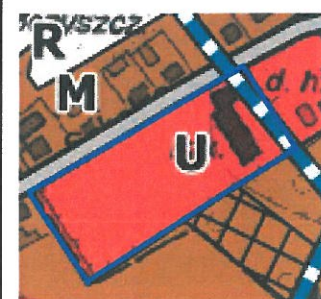

- LEGENDA
- KIERUNKI ROZWOJU UKŁADU KOMUNIKACYJNEGO
- DROGI GMINNE
- PRZEZNACZENIE TERENÓW
- M TERENY ZABUDOWY WIELOFUNKCYJNEJ O NISKIEJ INTENSYWNOŚCI
  - R TERENY ROLNICZE
  - U TERENY ZABUDOWY USŁUGOWEJ
- KIERUNKI OCHRONY DZIEDZICTWA KULTUROWEGO
- STREFA B - POŚREDNIEJ OCHRONY KONSERWATORSKIEJ
  - GRANICA TERENU OBJĘTEGO PLANEM

0 25 50 m

Załącznik 2 do uchwały Nr .....  
Rady Miejskiej w Ozimku  
z dnia ..... 2023 r.

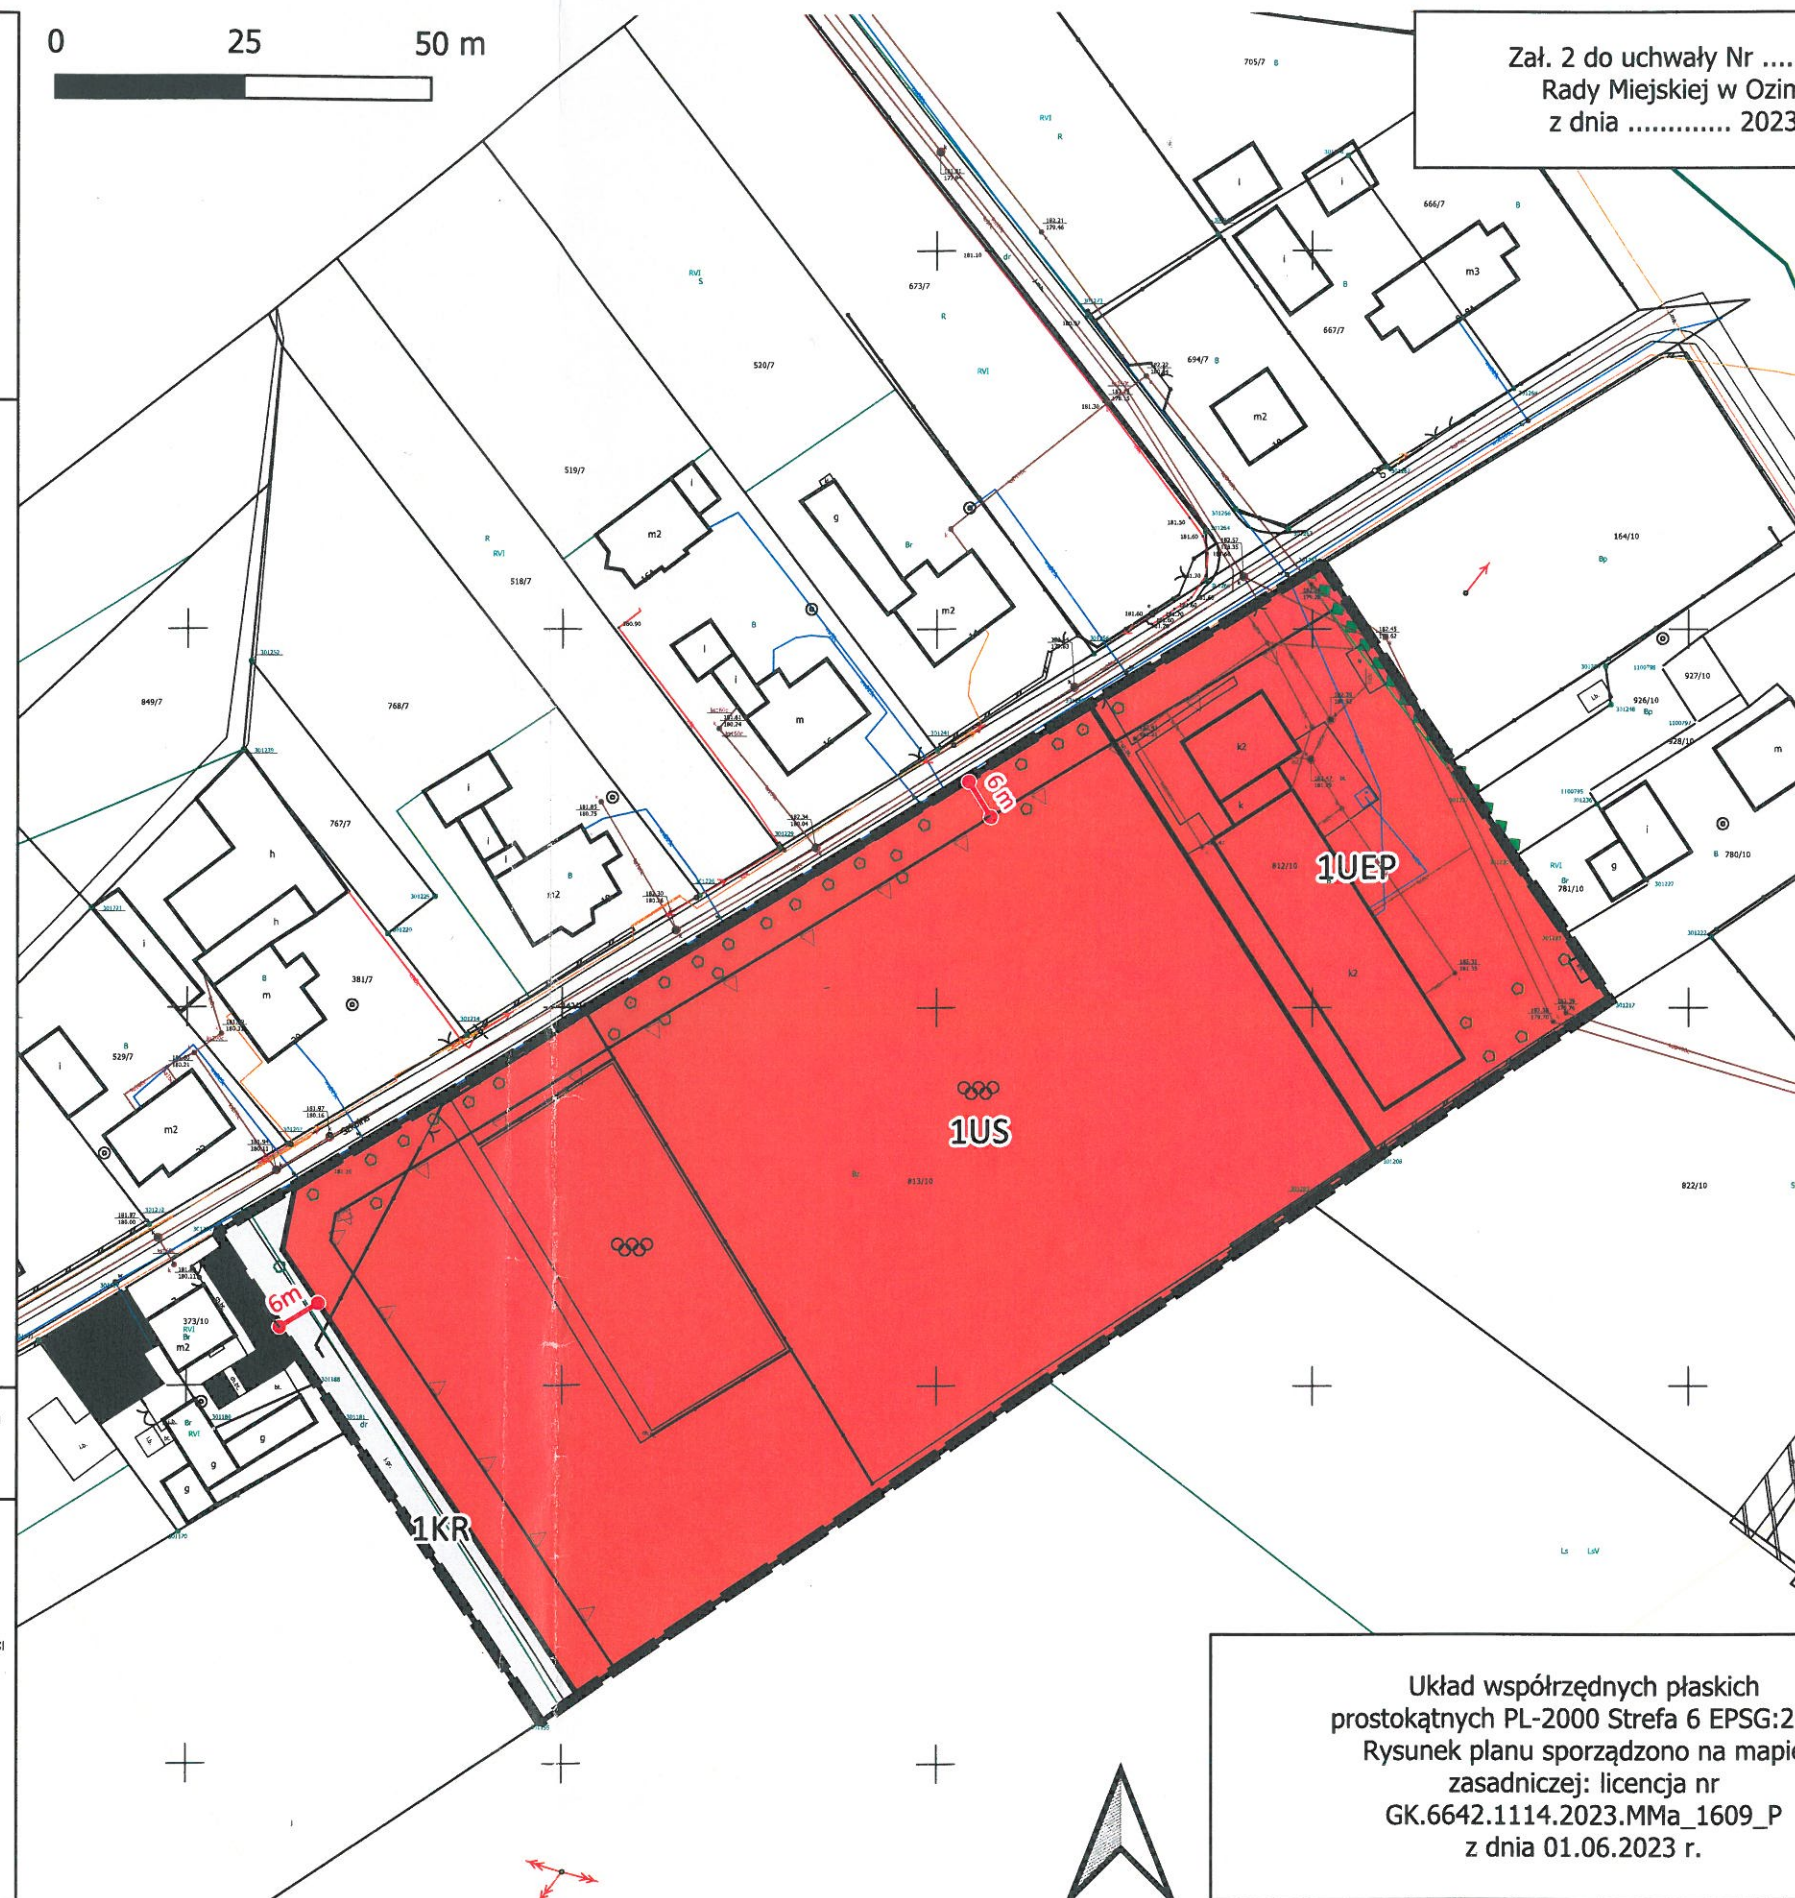

Układ współrzędnych płaskich  
prostokątnych PL-2000 Strefa 6 EPSG:2177  
Rysunek planu sporządzono na mapie  
zasadniczej: licencja nr  
GK.6642.1114.2023.MMa\_1609\_P  
z dnia 01.06.2023 r.