



Przekrój I - I

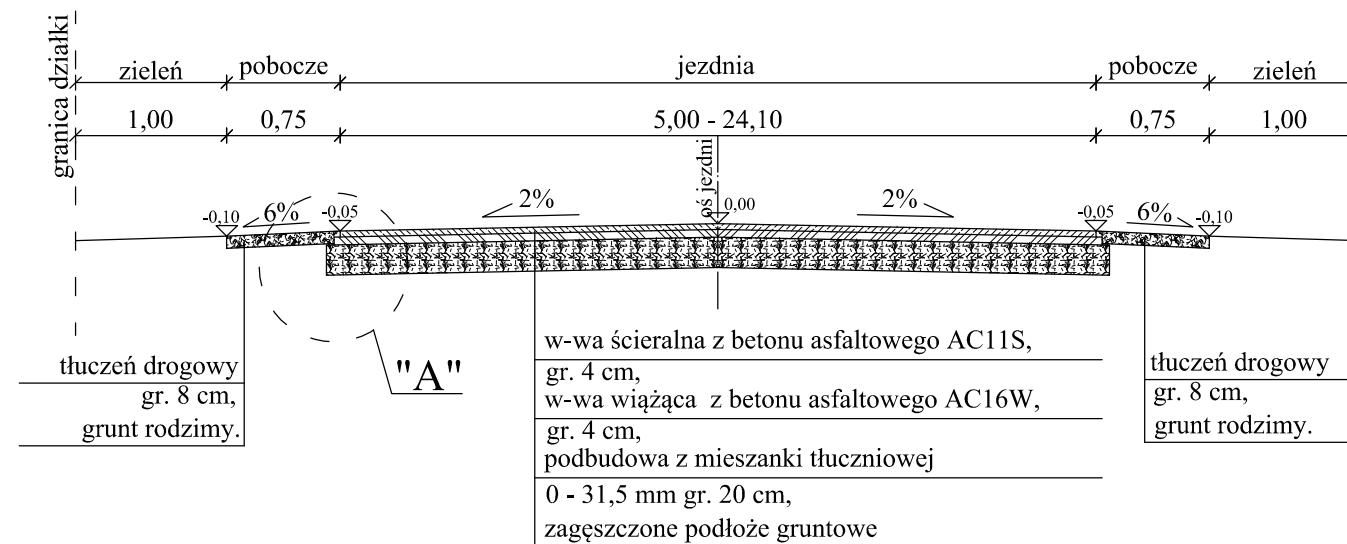



Połączenia z dr. powiatową.

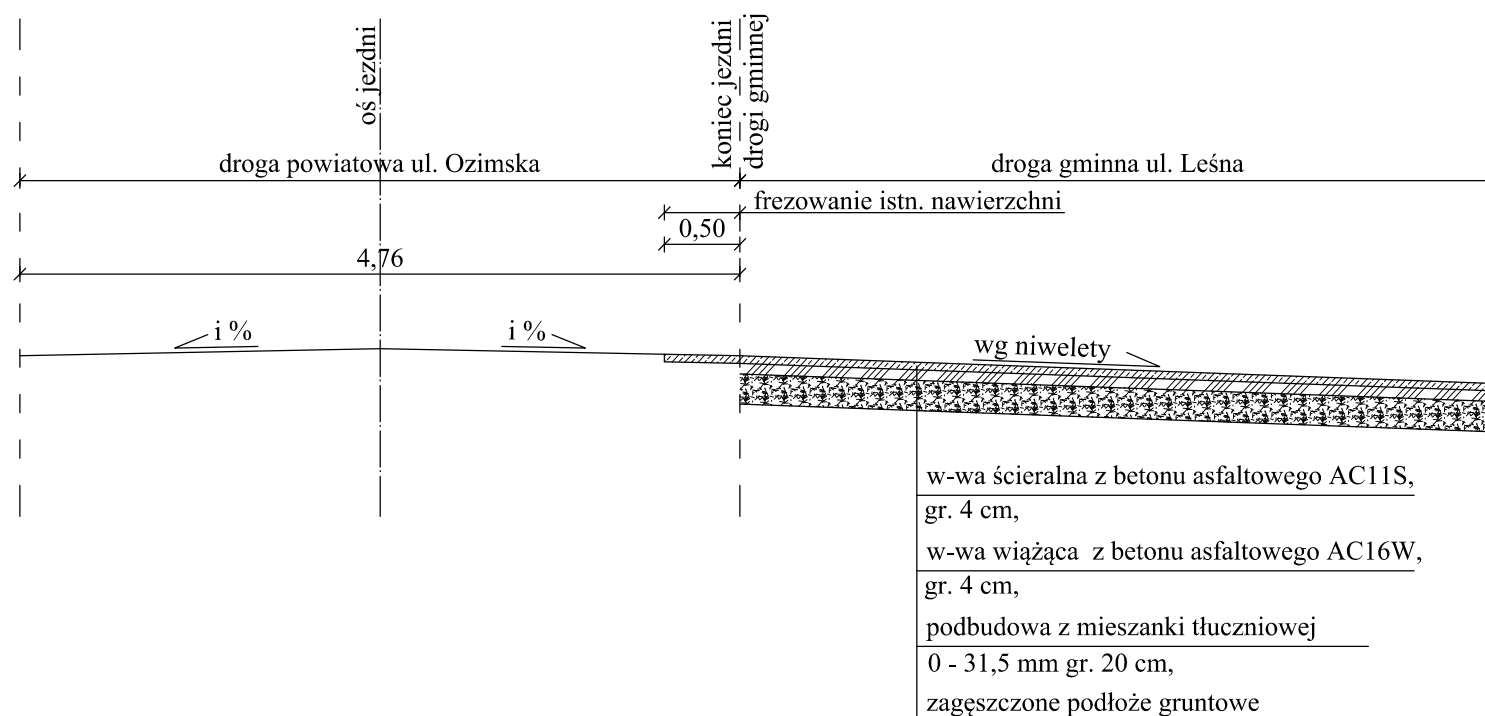

Szczegół "A"

skala 1:25

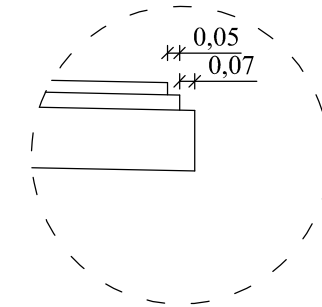

Biuro Obsługi Technicznej SEWI		Biuro Obsługi Technicznej "SEWI" 45-268 Opole, ul. Grota Roweckiego 4D/7 e-mail: botsewi@op.pl, www.botsewi.pl tel. (0-77) 550 60 85, tel. kom 602 779 951, 696 177 470	
Temat opracowania:		Projekt wykonawczy rozbudowy dróg gminnych w Biestrzynie	
Temat rysunku:		Przekroje i szczegóły konstrukcyjne.	
Inwestor:	 Gmina Ozimek	Skala:	1:25 i 1:50
BRANŻA: Drogowa. OPRACOWAŁ: - Adrian Adamowicz PROJEKTANT: - inż. Sebastian Raudzis nr upr. OPL/0283/PWOD/06 SPRAWDZAJĄCY: - mgr inż. Sebastian Wilisowski nr upr. OPL/0286/POOD/06		Data:	luty 2012 r.
		Rysunek nr:	5
		nr zadania: IV/5/2011	