



Przekrój V - V

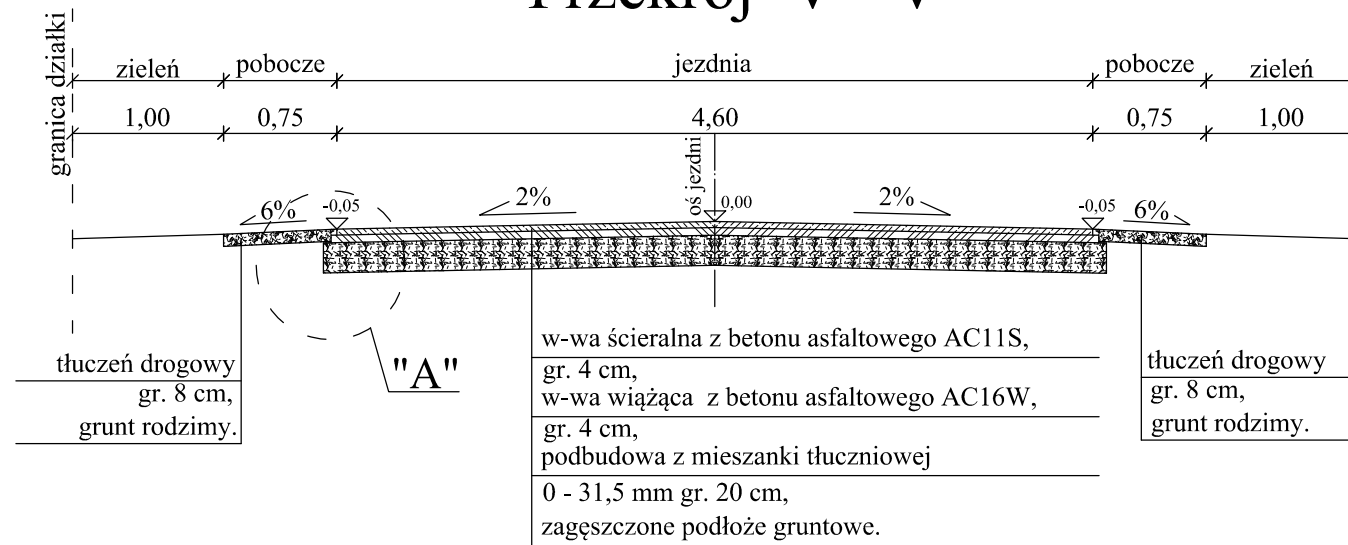


Szczegół "D"


skala 1:25

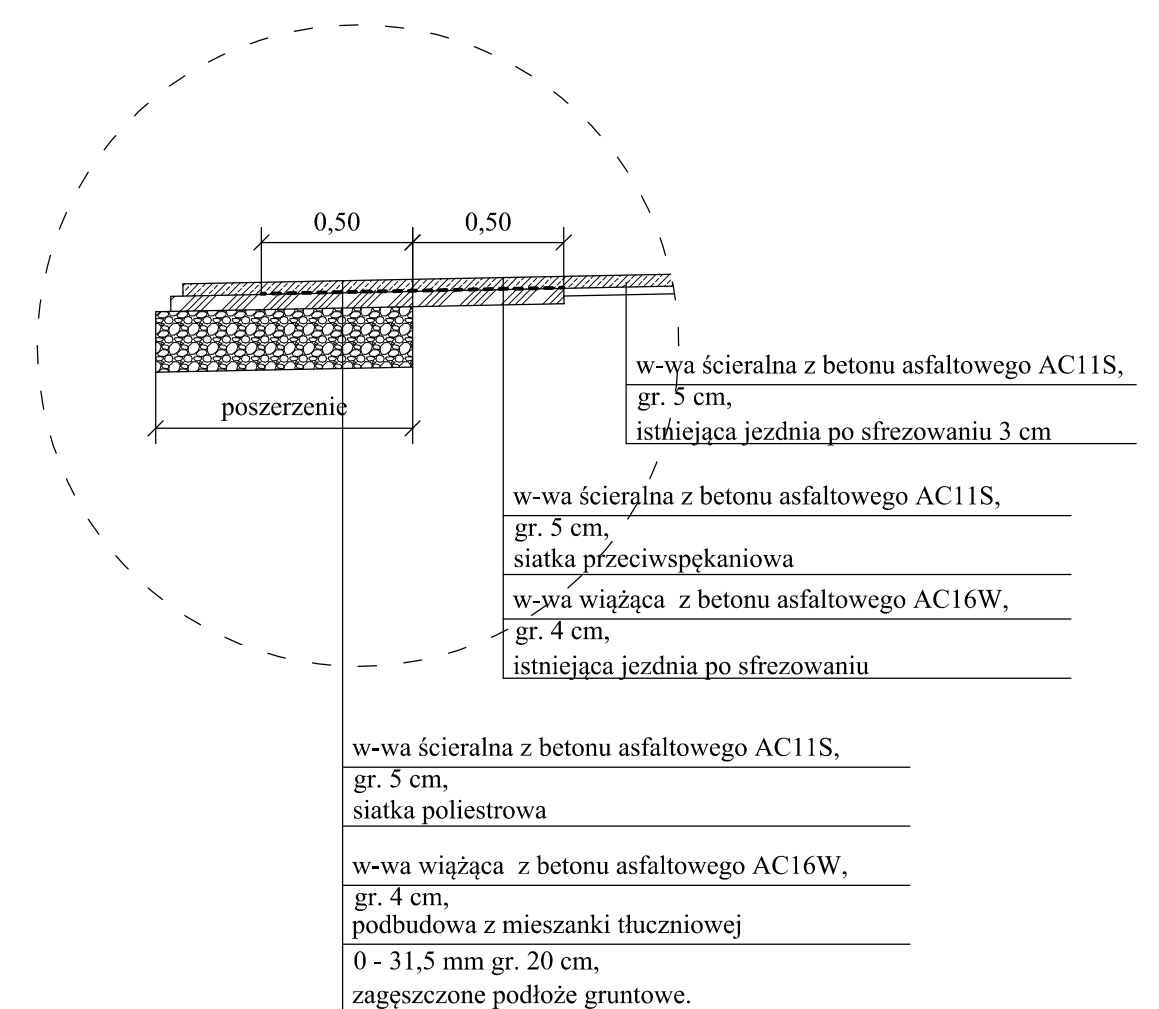


Przekrój Va - Va

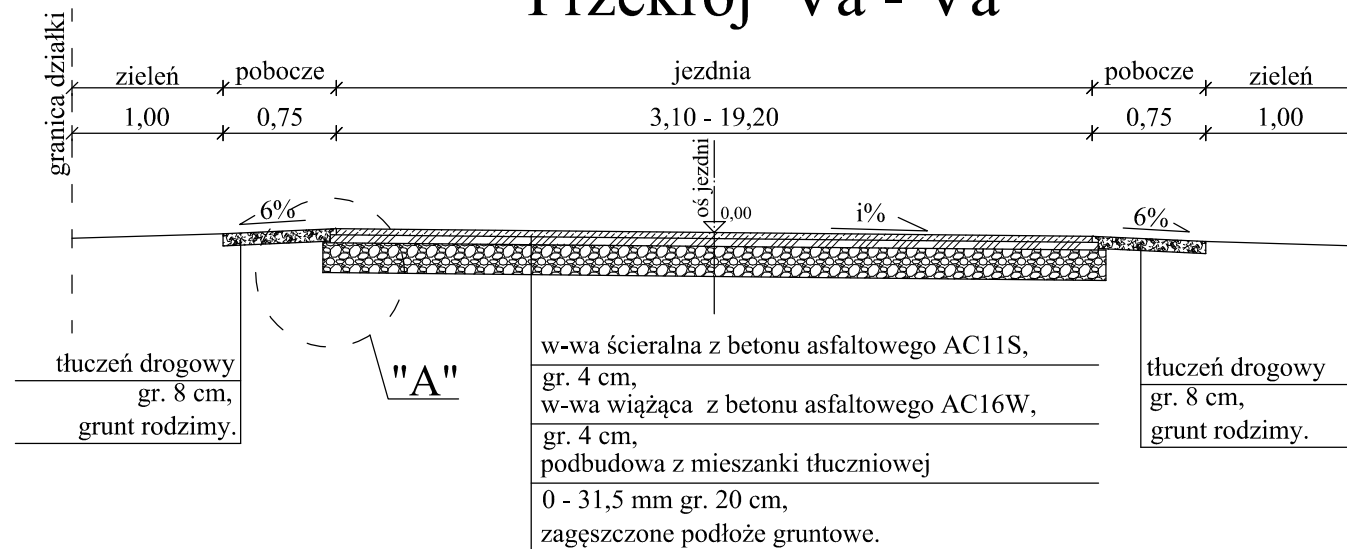

Przekrój VI - VI

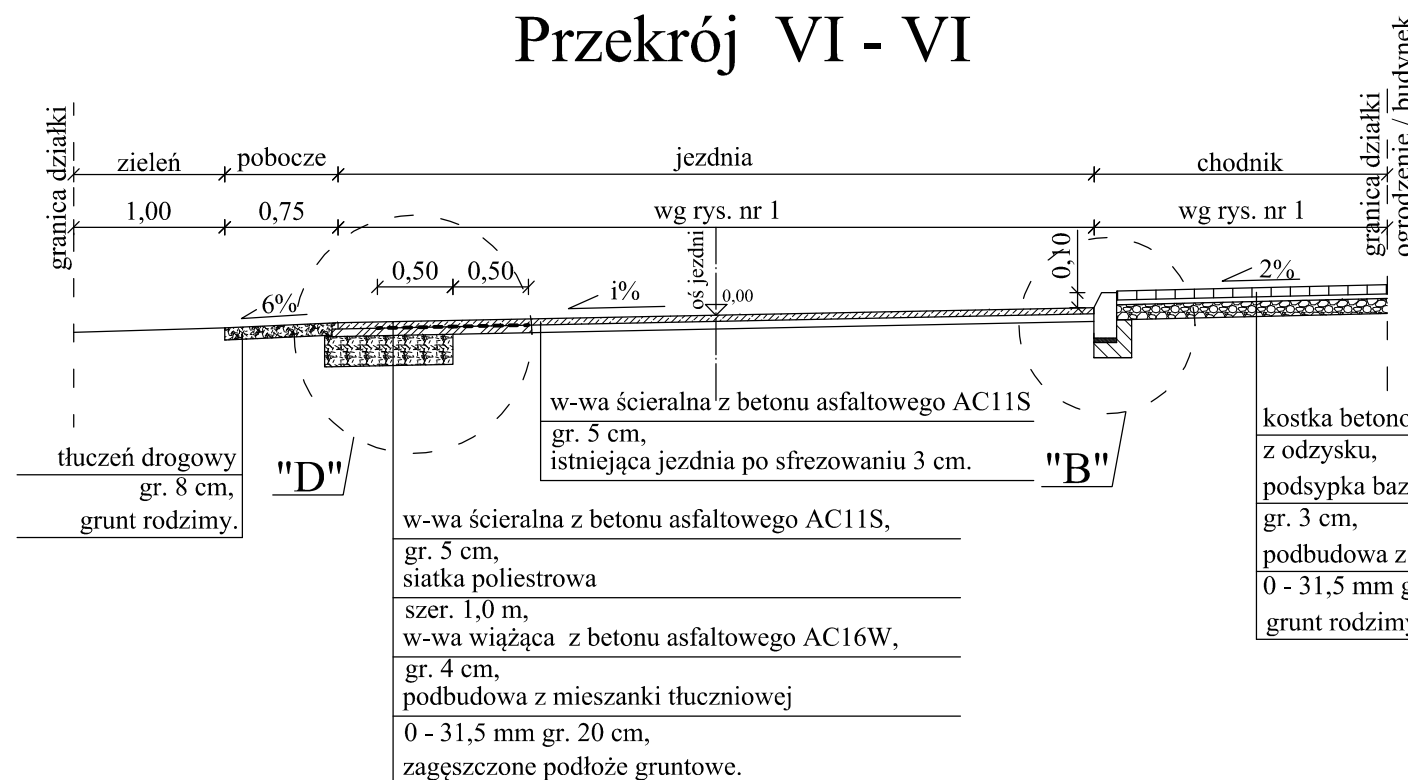

Biuro Obsługi Technicznej SEWI		Biuro Obsługi Technicznej "SEWI" 45-268 Opole, ul. Grota Roweckiego 4D/7 e-mail: botsewi@op.pl, www.botsewi.pl tel. (0-77) 550 60 85, tel. kom 602 779 951, 696 177 470	
Temat opracowania:		Projekt wykonawczy rozbudowy dróg gminnych w Biestrzynie	
Temat rysunku:		Przekroje konstrukcyjne.	
Investor:	 Gmina Ozimek	Skala: 1:50	
BRANŻA: Drogowo.		Data: luty 2011 r.	
OPRACOWAŁ: - Adrian Adamowicz		Rysunek nr: 8	
PROJEKTANT: - inż. Sebastian Raudzis		nr zadania: IV/5/2011	
nr upr. OPL/0283/PWOD/06			
SPRAWDZAJĄCY: - mgr inż. Sebastian Willisowski			
nr upr. OPL/0286/POOD/06			