




## Przekrój VII - VII

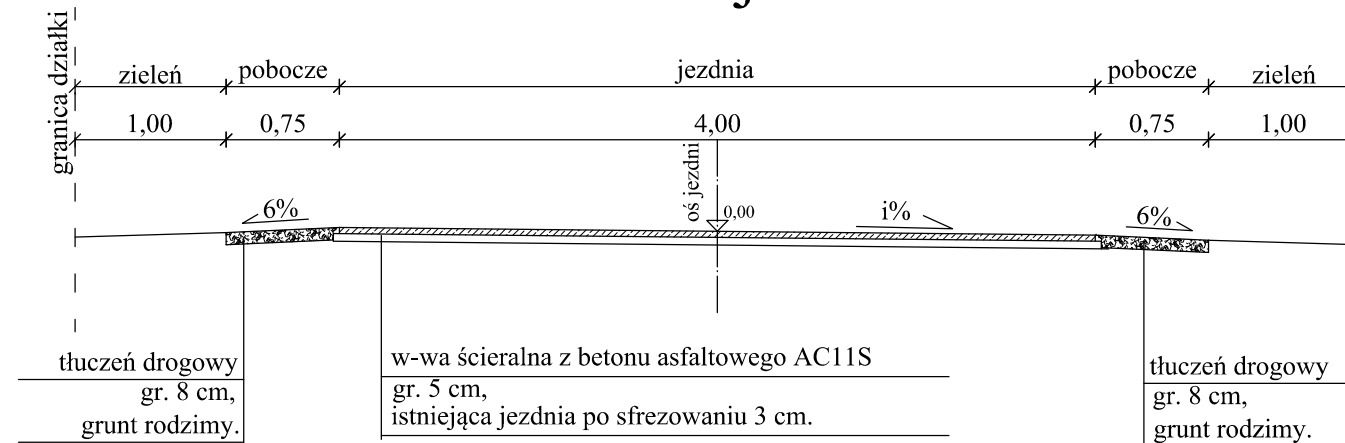


## Przekrój VIII - VIII

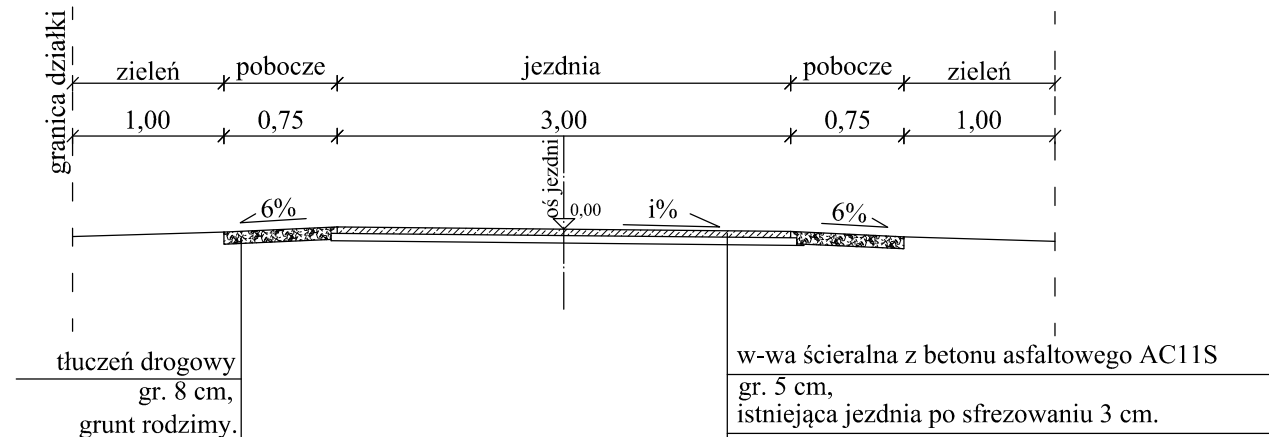

## Przekrój IX - IX (mijanka prawa strona)

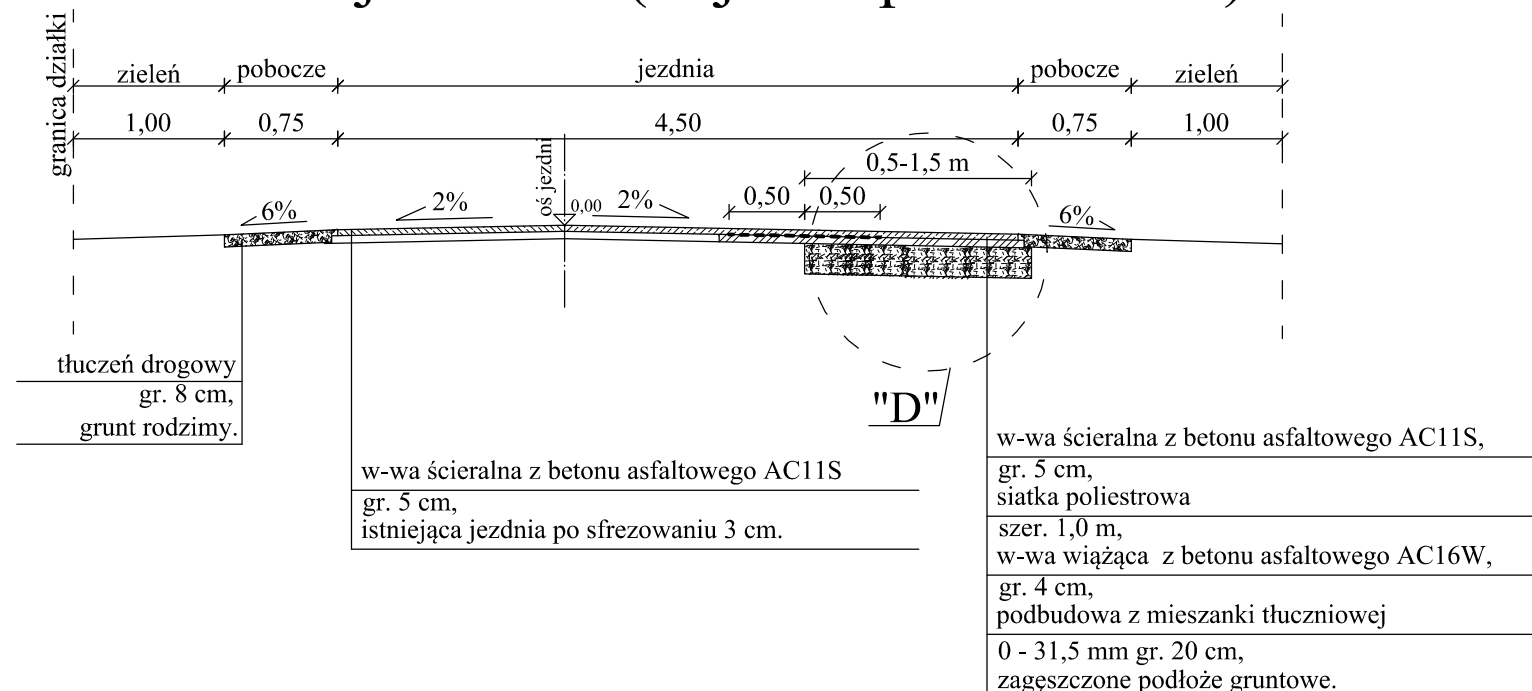

<p>Biuro Obsługi Technicznej</p> <p><b>SEWI</b></p>		<p>Biuro Obsługi Technicznej "SEWI"</p> <p>45-268 Opole, ul. Grota Roweckiego 4D/7</p> <p>e-mail: botsewi@op.pl, www.botsewi.pl</p> <p>tel. (0-77) 550 60 85, tel. kom 602 779 951, 696 177 470</p>	
Temat opracowania:		Projekt wykonawczy rozbudowy dróg gminnych w Biestrzynie	
Temat rysunku:		Przekroje konstrukcyjne.	
Inwestor:	 <p>Gmina Ozimek</p>	Skala:	1:50
BRANŻA:		Data:	
<p><b>Drogowa.</b></p> <p>OPRACOWAŁ:</p> <p>- Adrian Adamowicz</p> <p>PROJEKTANT:</p> <p>- inż. Sebastian Raudzis</p> <p>nr upr. OPL/0283/PWOD/06</p> <p>SPRAWDZAJĄCY:</p> <p>- mgr inż. Sebastian Wilisowski</p> <p>nr upr. OPL/0286/POOD/06</p>		luty 2011 r.	
		Rysunek nr:	
		9	
		nr zadania: IV/5/2011	