




Przekrój IX - IX (mijanka lewa strona)

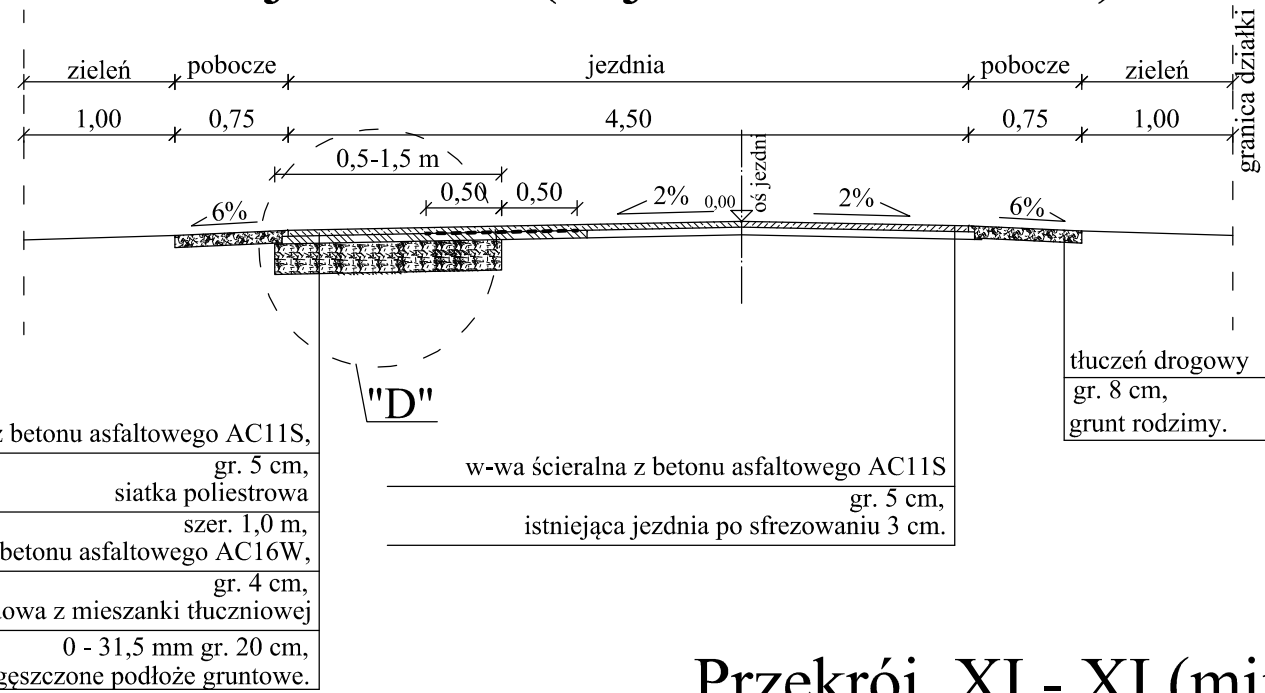


Przekrój X - X

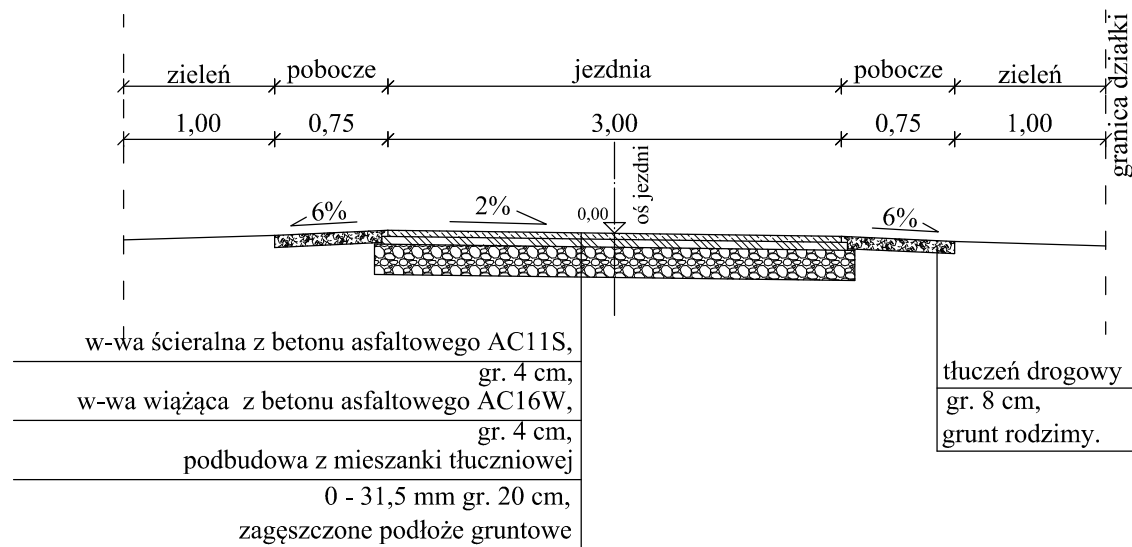


Przekrój XI - XI (mijanka)

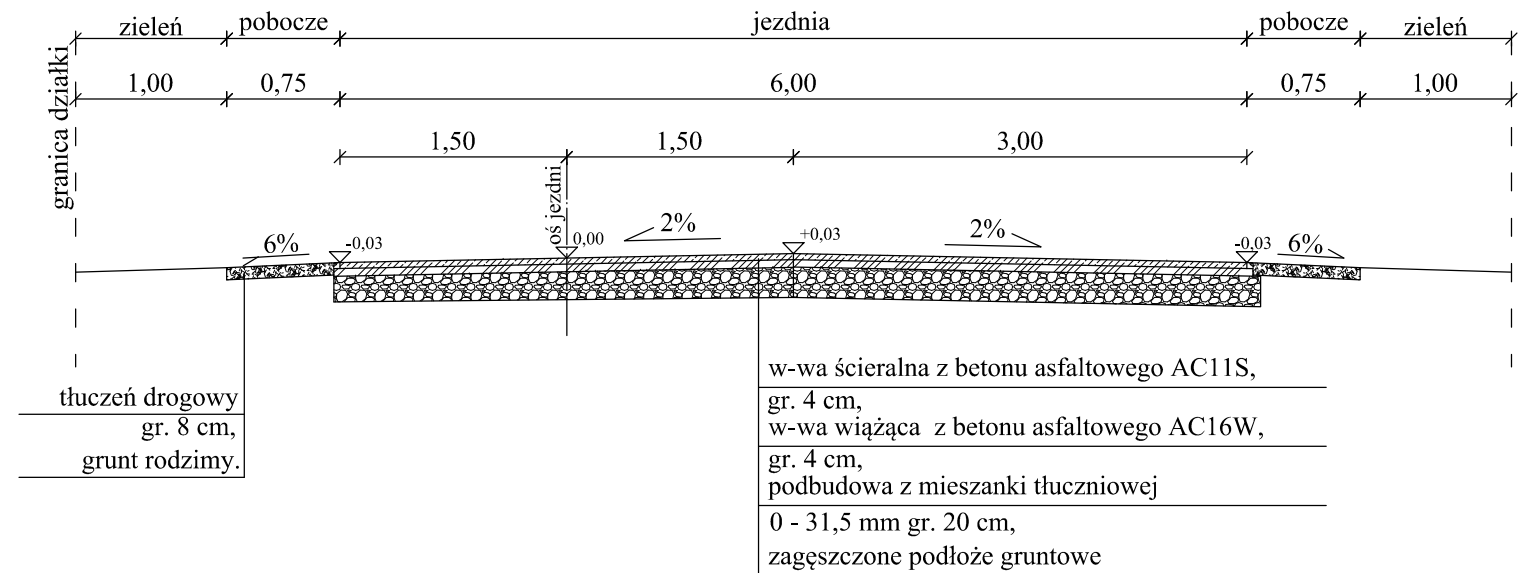

Przekrój XII - XII

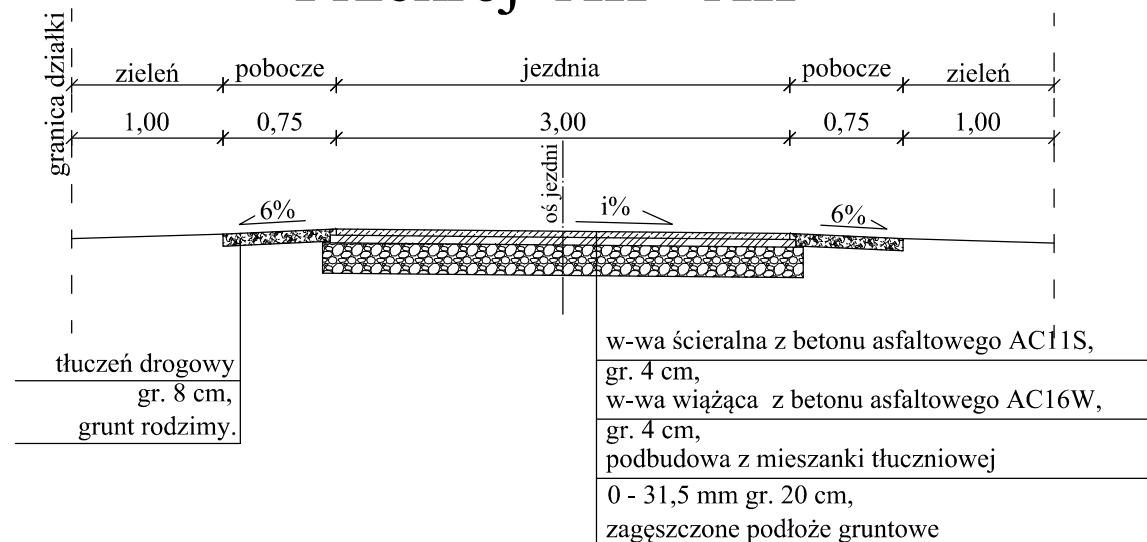

<p>Biuro Obsługi Technicznej</p> <p>SEWI</p>		<p>Biuro Obsługi Technicznej "SEWI"</p> <p>45-268 Opole, ul. Grota Roweckiego 4D/7</p> <p>e-mail: botsewi@op.pl, www.botsewi.pl</p> <p>tel. (0-77) 550 60 85, tel. kom 602 779 951, 696 177 470</p>	
<p>Temat opracowania:</p>		<p>Projekt wykonawczy rozbudowy dróg gminnych w Biestrzynie</p>	
<p>Temat rysunku:</p>		<p>Przekroje konstrukcyjne.</p>	
<p>Investor:</p>		 <p>Gmina Ozimek</p>	<p>Skala: 1:50</p>
<p>BRANŻA: Drogowa.</p> <p>OPRACOWAŁ: - Adrian Adamowicz</p> <p>PROJEKTANT: - inż. Sebastian Raudzis</p> <p>nr upr. OPL/0283/PWOD/06</p> <p>SPRAWDZAJĄCY: - mgr inż. Sebastian Willisowski</p> <p>nr upr. OPL/0286/POOD/06</p>		<p>Data: luty 2011 r.</p>	
		<p>Rysunek nr:</p> <p>10</p>	
		<p>nr zadania: IV/5/2011</p>	