




Przekrój XIII - XIII

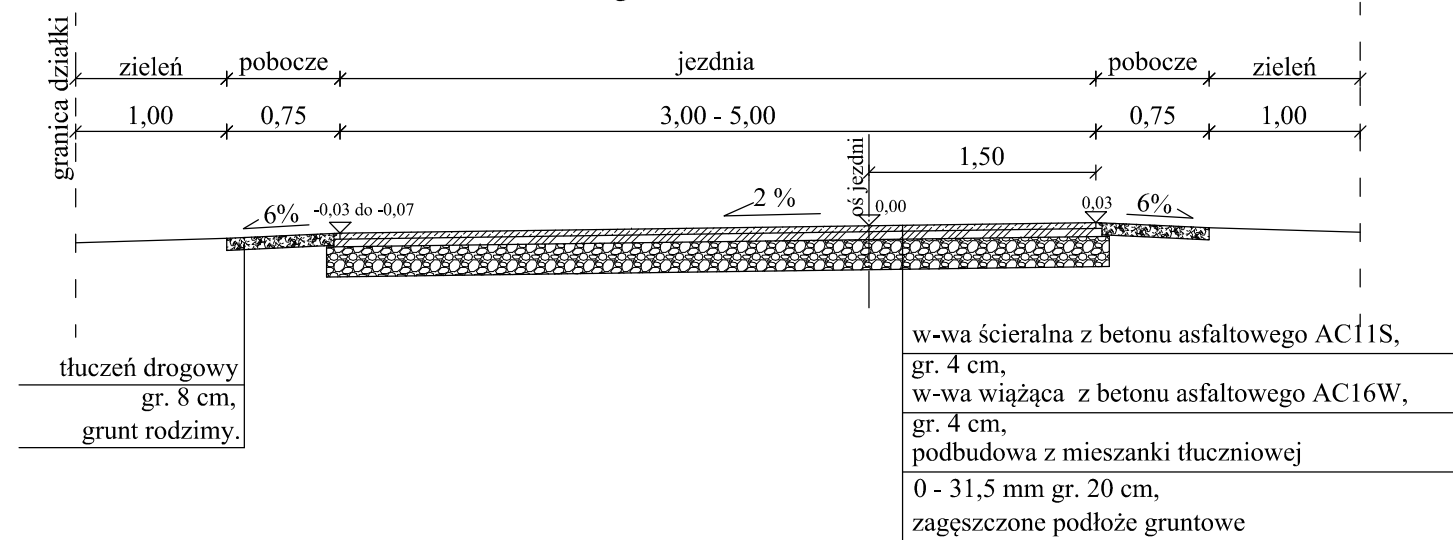

Przekrój XIV - XIV

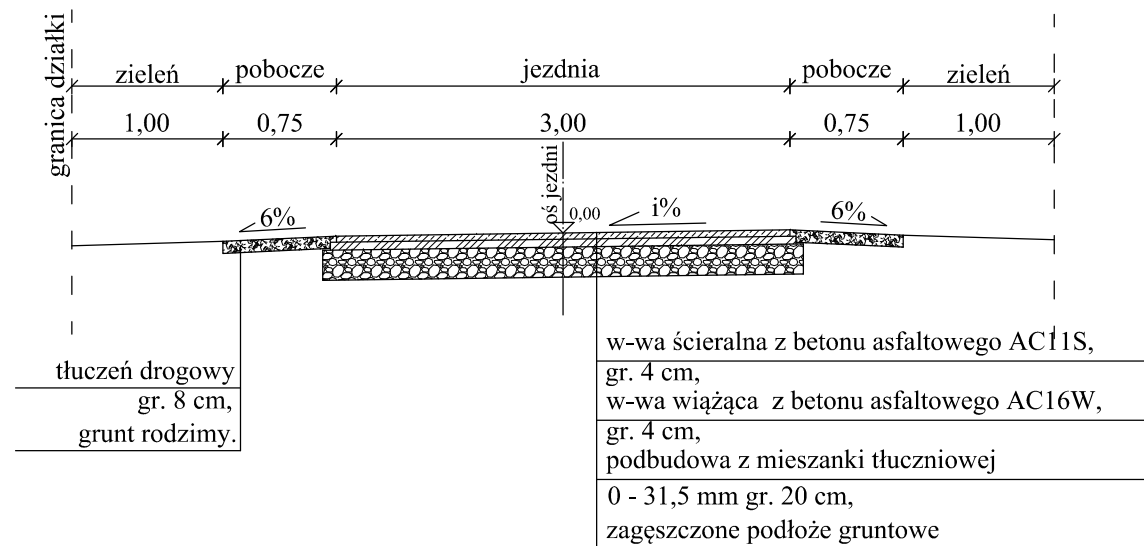

Przekrój XV - XV

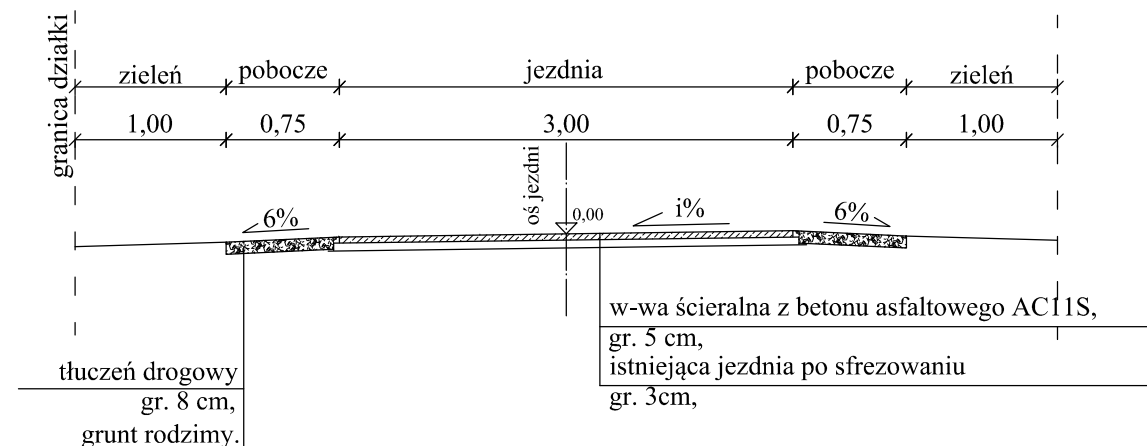

		Biurow Obsługi Technicznej "SEWI" 45-268 Opole, ul. Grota Roweckiego 4D/7 e-mail: botsewi@op.pl, www.botsewi.pl tel. (0-77) 550 60 85, tel. kom 602 779 951, 696 177 470	
Temat opracowania:		Projekt wykonawczy rozbudowy dróg gminnych w Biestrzynie	
Temat rysunku:		Przekroje i szczegóły konstrukcyjne.	
Investor:		Gmina Ozimek	Skala: 1:50
BRANŻA: Drogowa.	OPRACOWAŁ: - Adrian Adamowicz		Data: luty 2011 r.
PROJEKTANT: - inż. Sebastian Raudzis	nr upr. OPL/0283/PWOD/06		Rysunek nr: 11
SPRAWDZAJĄCY: - mgr inż. Sebastian Wilisowski	nr upr. OPL/0286/POOD/06		nr zadania: IV/5/2011