



Widok ogólny zjazdu z betonu asfaltowego

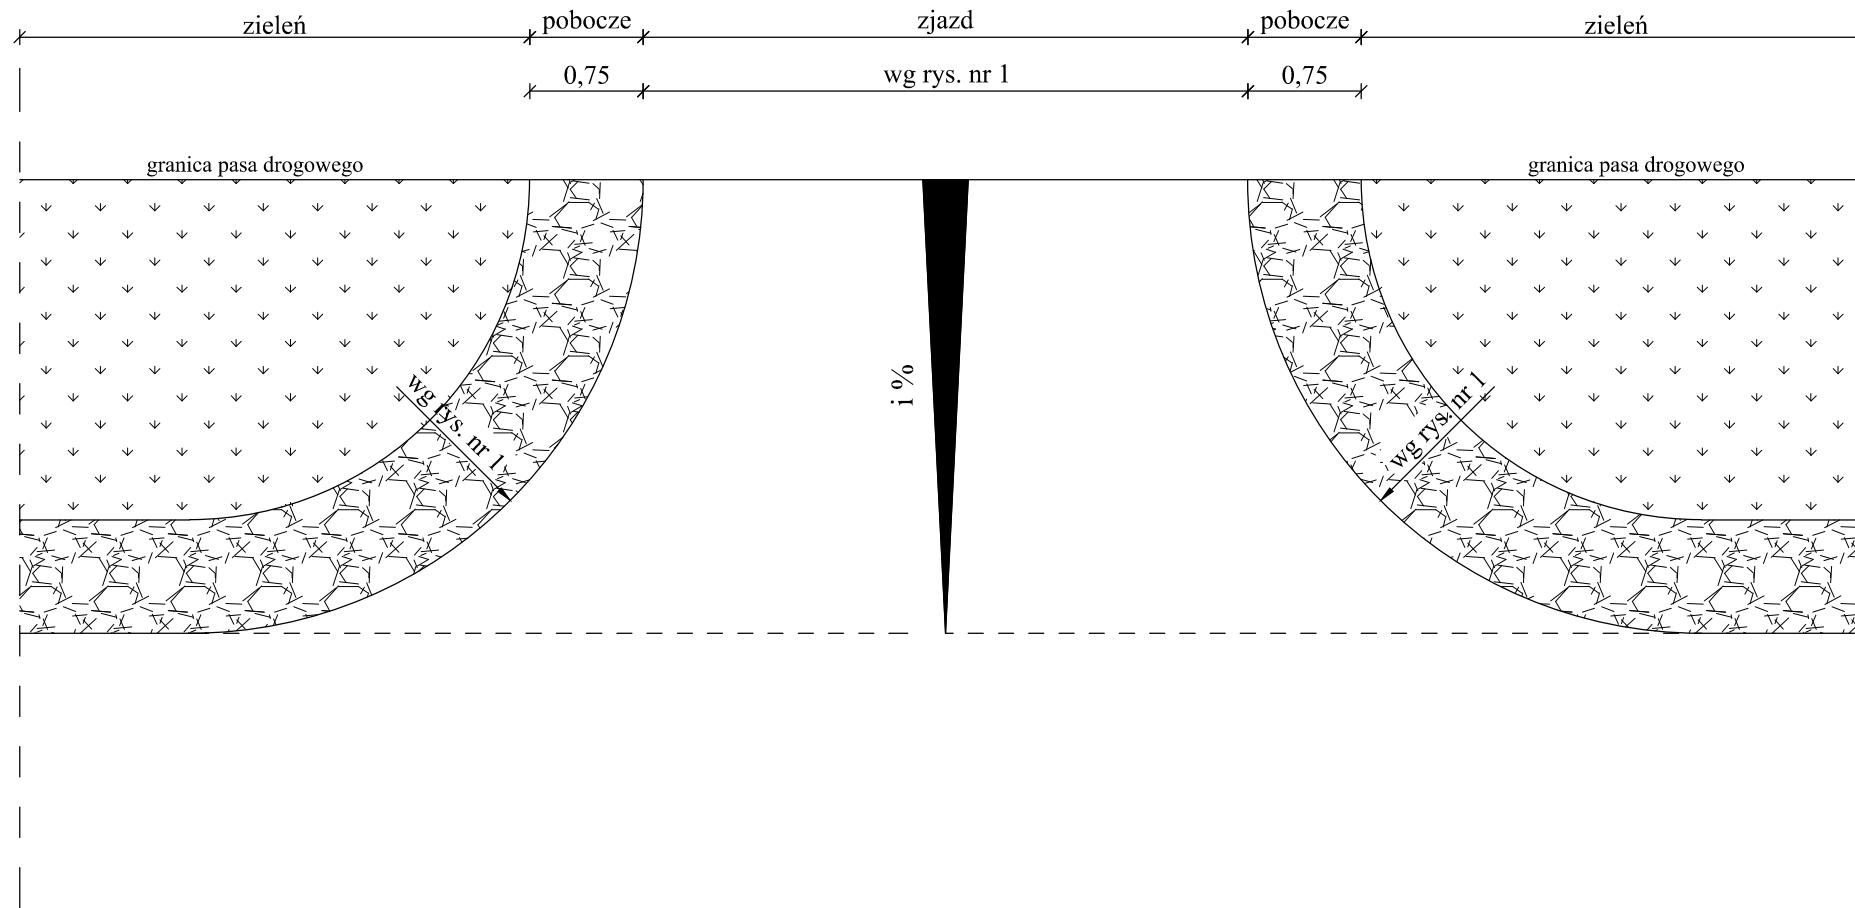

i % - dostosować do istniejących
rzędnych terenu

<p>Biuro Obsługi Technicznej</p> <p style="text-align: center;">SEWI</p>		<p>Biuro Obsługi Technicznej "SEWI" 45-268 Opole, ul. Grota Roweckiego 4D/7 e-mail: botsewi@op.pl , www.botsewi.pl tel. (0-77) 550 60 85, tel. kom 602 779 951, 696 177 470</p>	
Temat opracowania:		Projekt wykonawczy rozbudowy dróg gminnych w Biestrzynie	
Temat rysunku:		Widok ogólny zjazdu.	
Inwestor:		Gmina Ozimek	Skala: 1:50
BRANŻA: Drogowa. OPRACOWAŁ: - Adrian Adamowicz PROJEKTANT: - inż. Sebastian Raudzis nr upr. OPL/0283/PWOD/06 SPRAWDZAJĄCY: - mgr inż. Sebastian Wilisowski nr upr. OPL/0286/POOD/06			Data: luty 2011 r.
			Rysunek nr: 13
			nr zadania: IV/5/2011