


Skala pionowa 1:50
Skala pozioma 1:500

PP=182,00

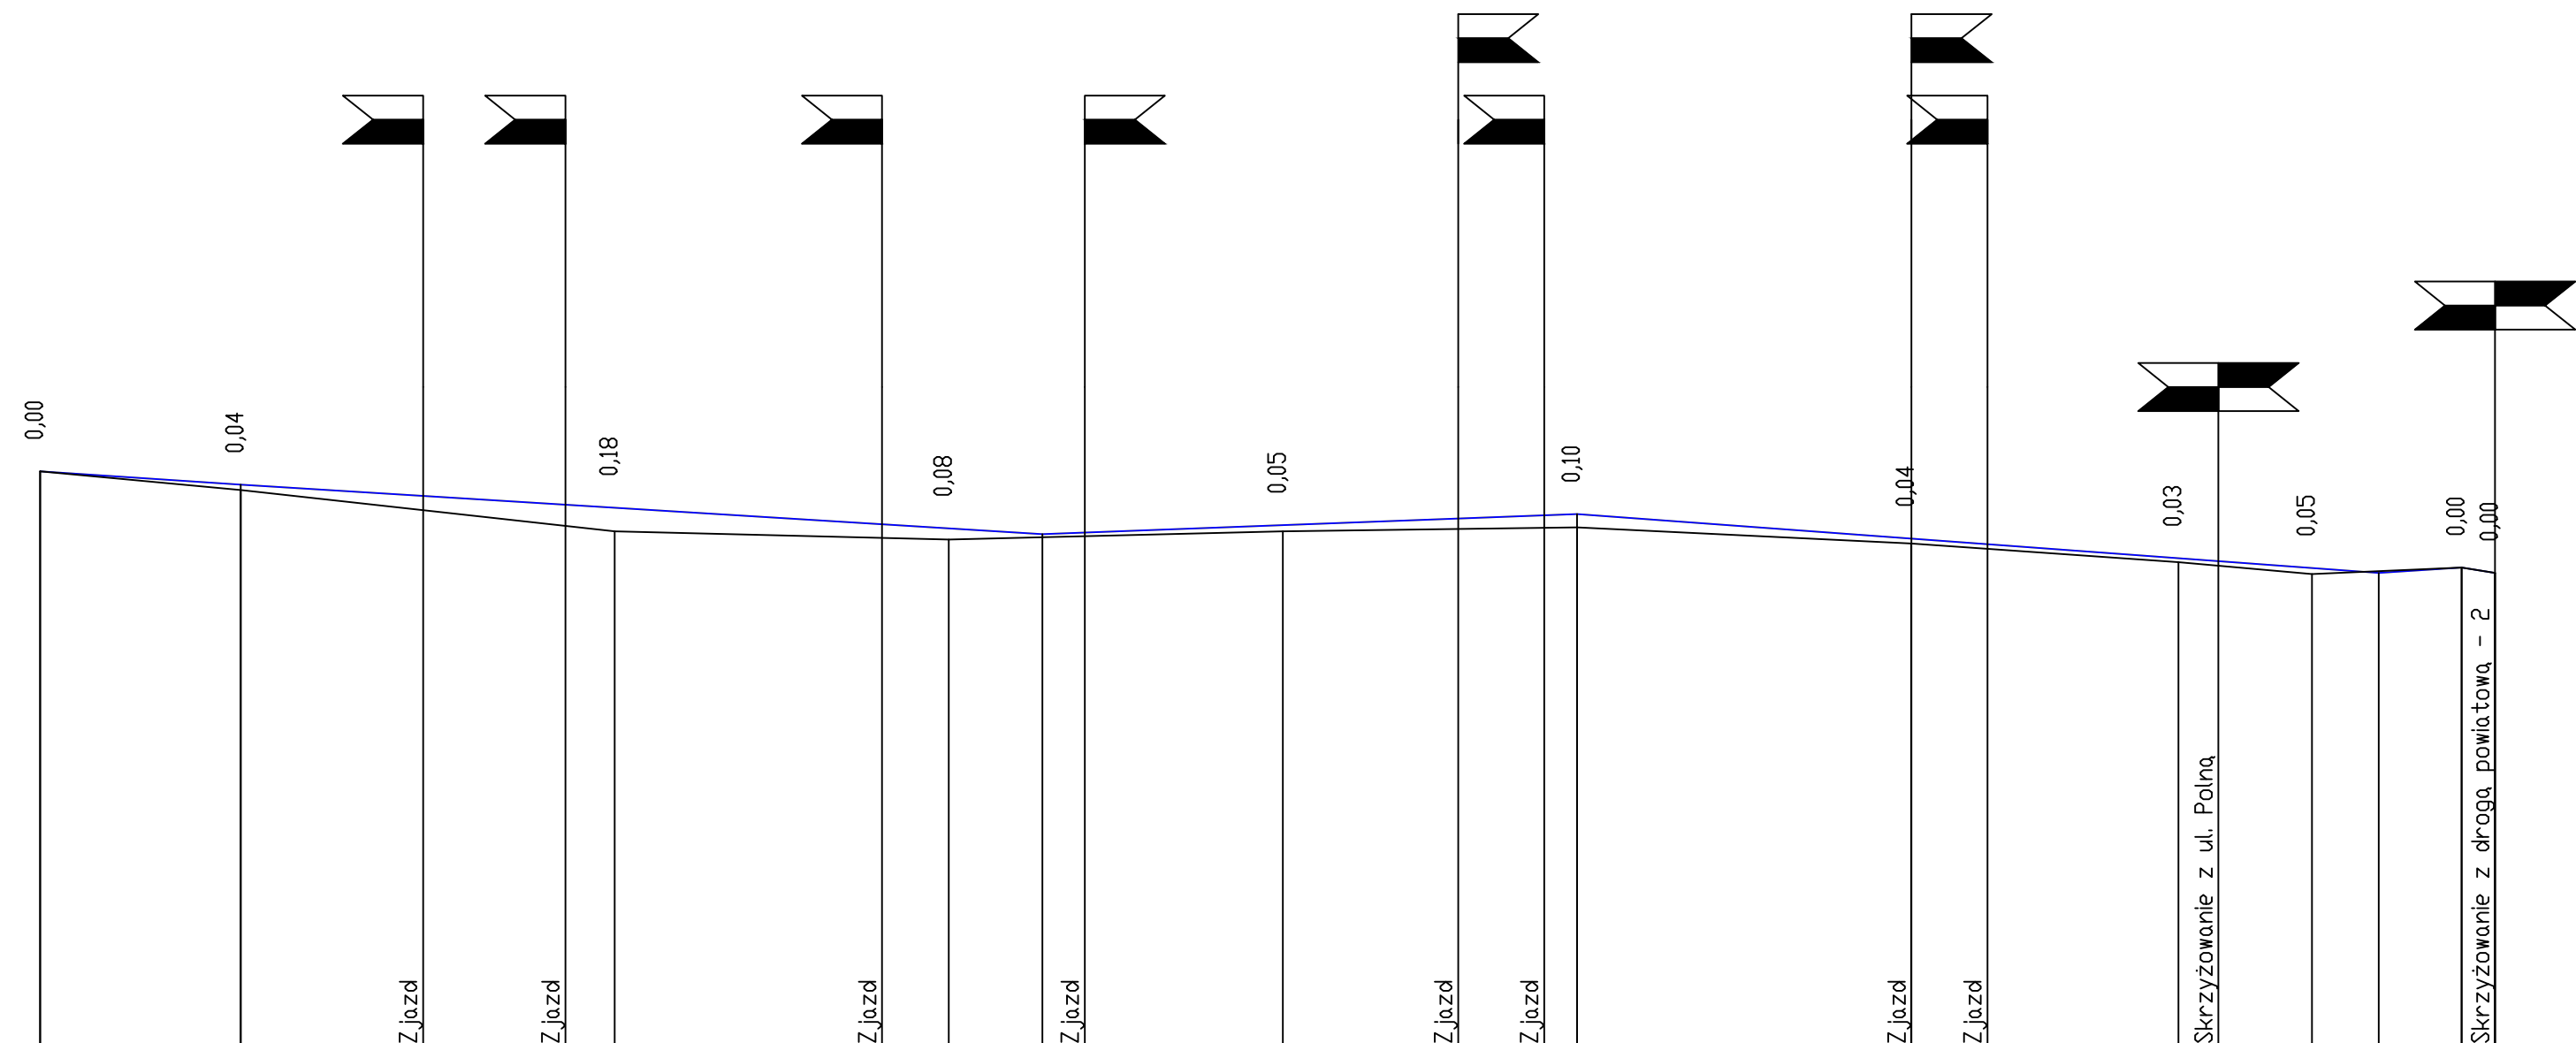

RZĘDNE NIWELETY	186,37	186,27	186,19	186,12	186,10	185,97	185,94	185,90	185,91	185,97	186,02	186,04	186,05	185,87	185,87	185,82	185,72	185,70	185,65	185,61	185,65	185,61														
ELEMENTY NIWELETY		I=-0,67% L=15,00m		I=-0,62% L=60,00m		I=0,38% L=40,00m		I=-0,73% L=60,00m		I=0,65% L=6,20m																										
RZĘDNE TERENU	186,37	186,23	186,19	186,12	186,10	185,92	185,86	185,92	185,95	185,92	186,02	186,04	186,05	185,83	185,83	185,82	185,69	185,60	185,60	185,61	185,65	185,61														
ELEMENTY TRASY W PLANIE	L=2,37	mj; L=7,50	mj	L=4,29	mj	L=36,58	mj	L=22,36	mj	L=31,01	mj	L=7,49	mj	L=28,03	mj	L=15,46	mj; L=0,70	mj; L=7,96	mj; L=12,11	mj																
ODLEGŁOŚCI	0,00	2,37	9,87	14,16	15,00	28,66	39,30	43,00	50,74	63,00	68,00	73,09	75,00	78,17	93,00	4,10	6,11	11,59	12,55	15,00	39,62	40,00	40,03	45,71	47,51	60,00	62,96	63,00	63,66	70,00	71,62	75,00	81,20	83,70	83,72	
KILOMETRY I HEKTOMETRY	0	0																																		

	Biuro Obsługi Technicznej "SEWI" 45-268 Opole, ul. Grota Roweckiego 4D/7 e-mail: botsewi@op.pl, www.botsewi.pl tel. (0-77) 550 60 85, tel. kom 602 779 951, 696 177 470	
	Projekt budowlany i wykonawczy rozbudowy dróg gminnych ul. Leśnej, 1-go Maja i Dobrodzińskiej w m. Biestrzynnik.	
Temat opracowania:	Projekt budowlany i wykonawczy rozbudowy dróg gminnych ul. Leśnej, 1-go Maja i Dobrodzińskiej w m. Biestrzynnik.	
Temat rysunku:	Profil podłużny odc. B.	
Inwestor:	Gmina Ozimek	Skala: 1:50/500
BRANŻA: Drogowa.		Data: luty 2012 r.
OPRACOWAŁ: - inż. Adrian Adamowicz.		Rysunek nr:
PROJEKTANT: - inż. Sebastian Raudzis.		16
SPRAWDZAJĄCY: - mgr. inż. Sebastian Willisowski.	nr upr. OPL/0283/PWOD/06	nr zadania: IV/5/2011
	nr upr. OPL/0286/POOD/06	