


# PLAN ORIENTACYJNY

1:10 000

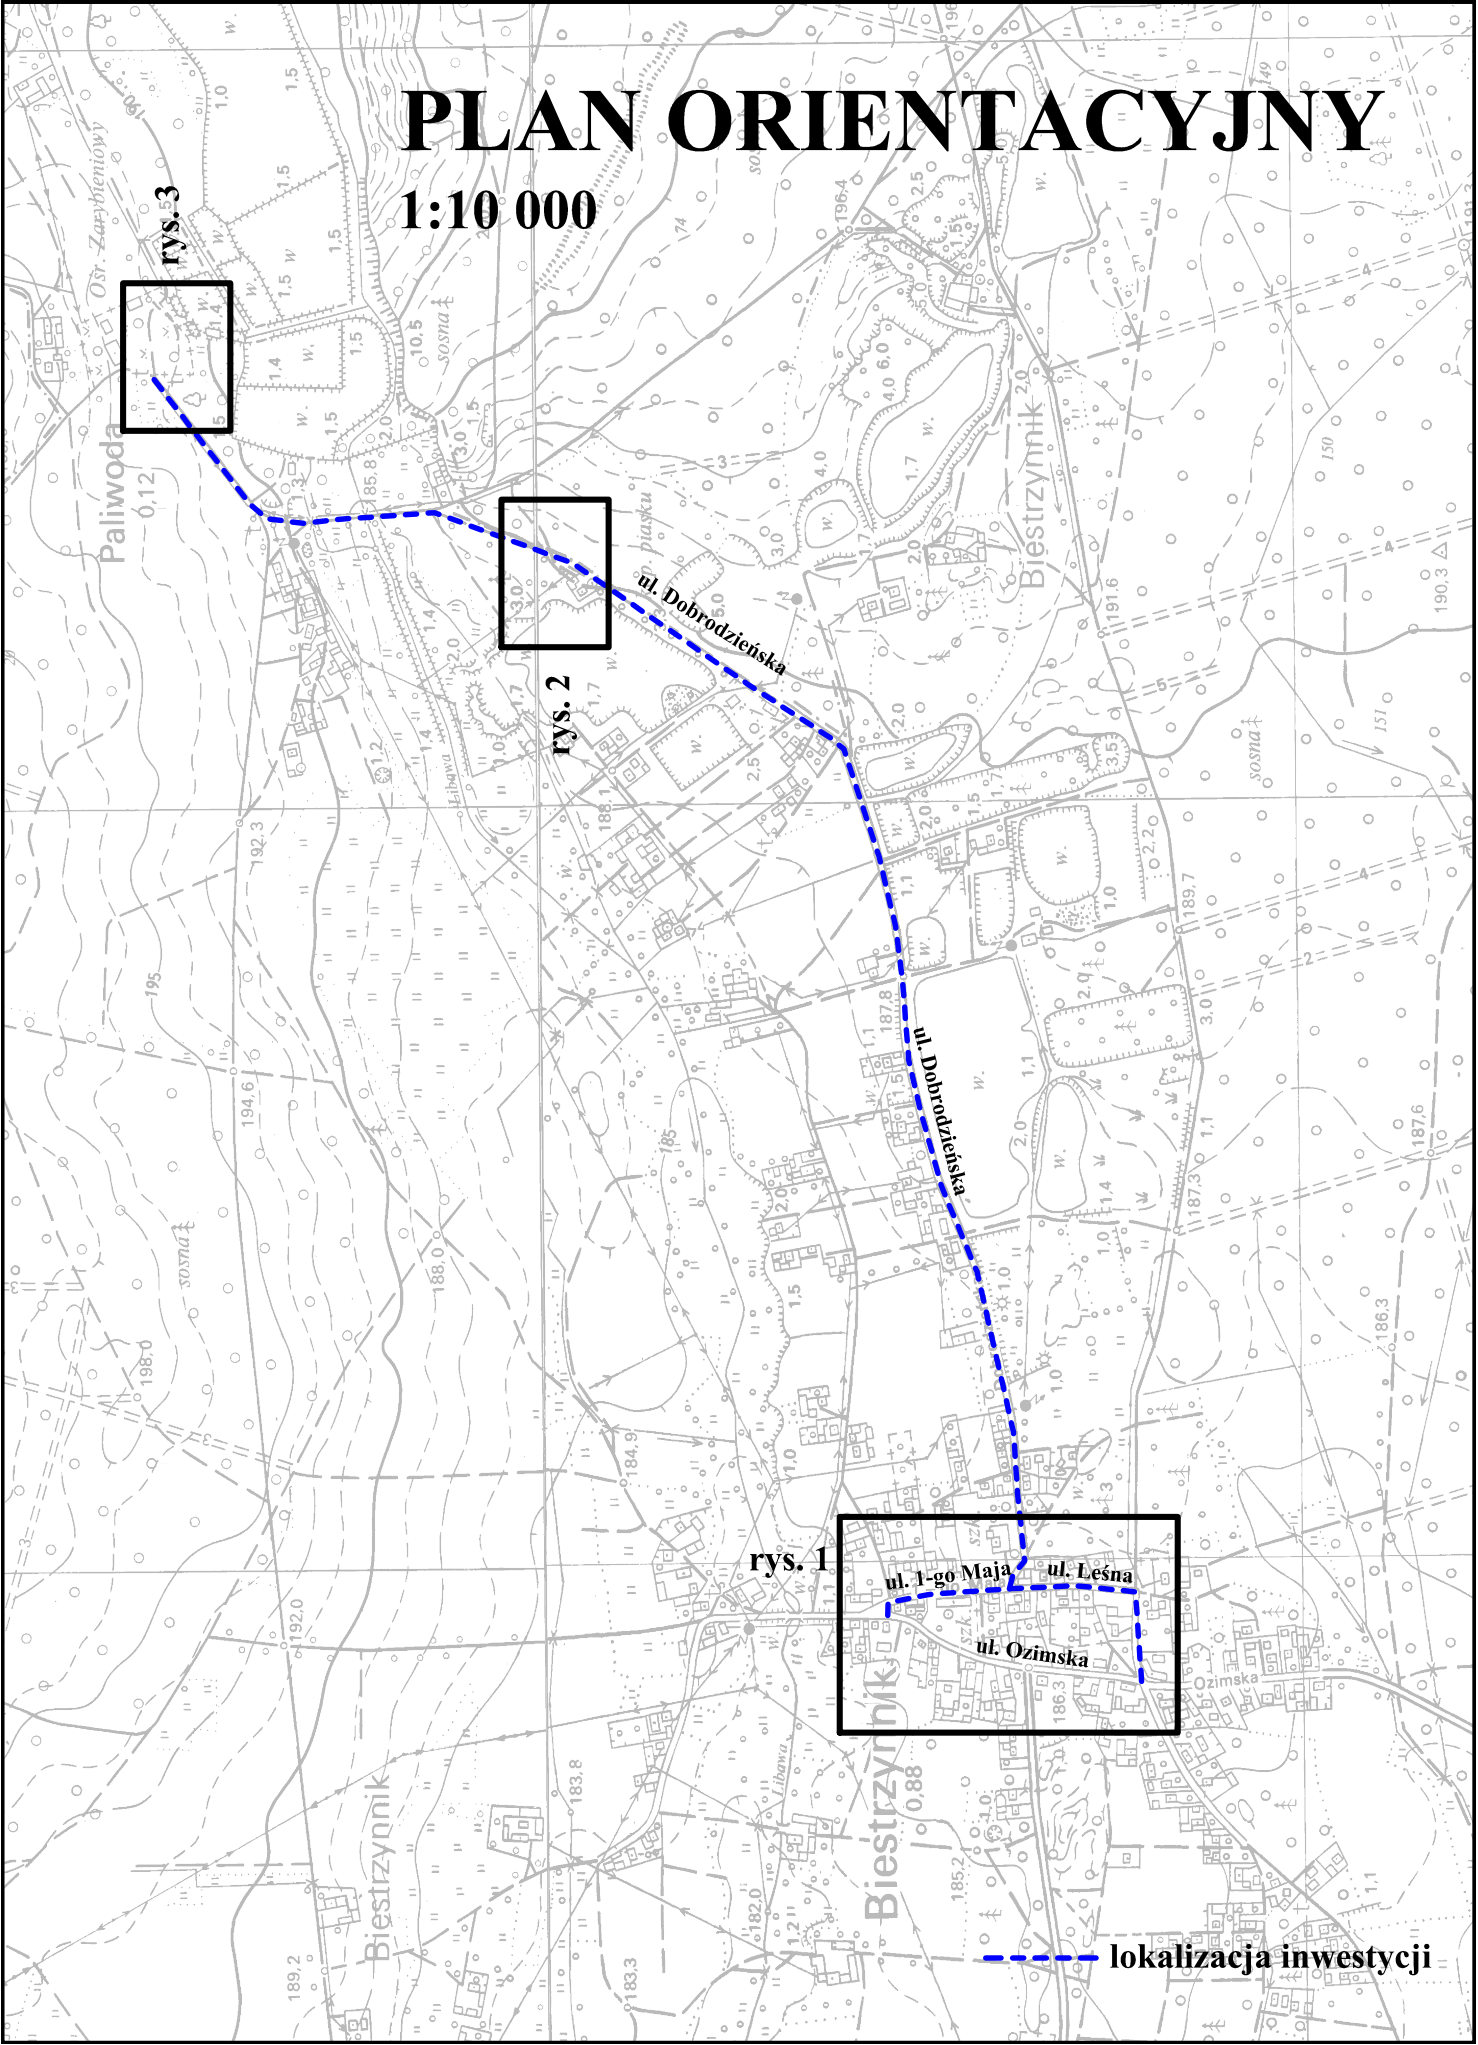

rys. 3

rys. 2

rys. 1

lokalizacja inwestycji