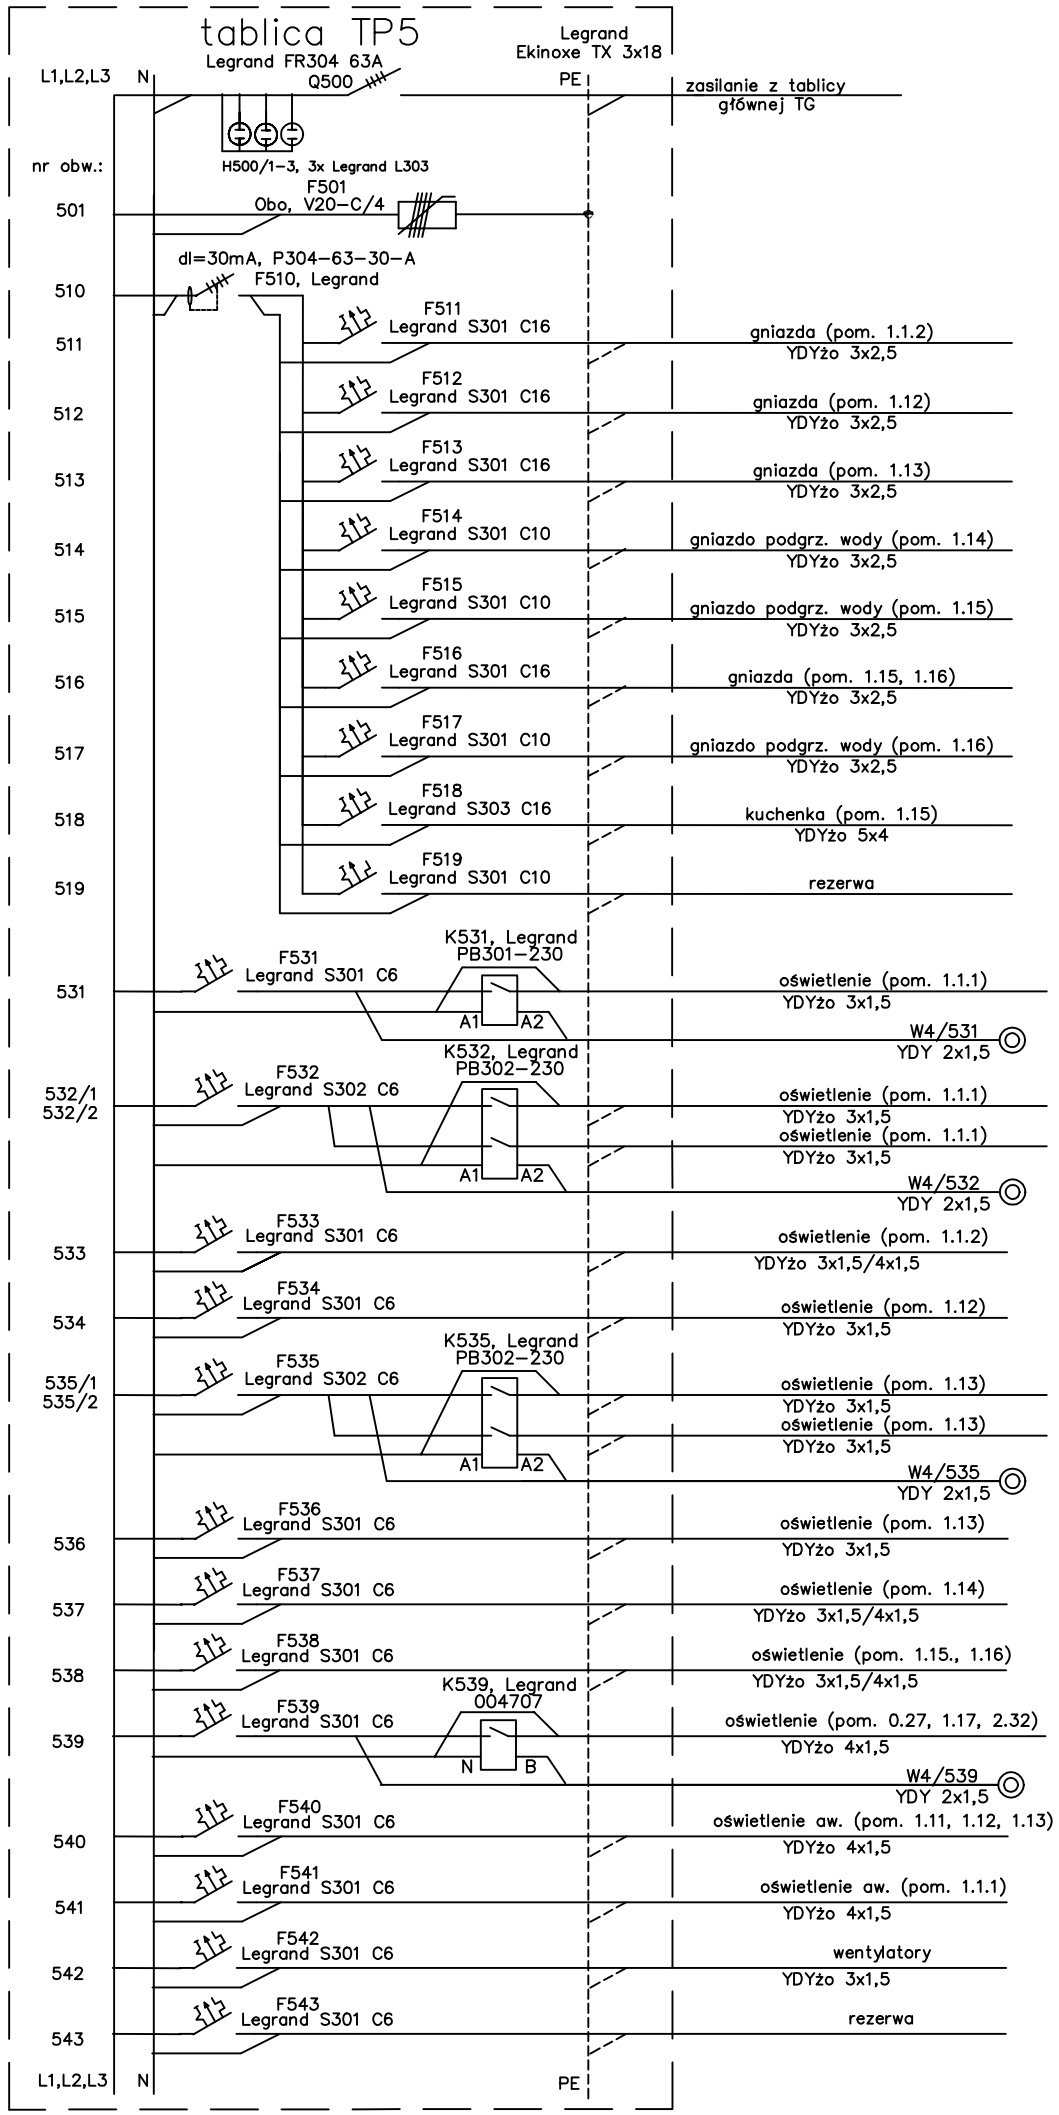

TN–S
szybkie wył. zas.

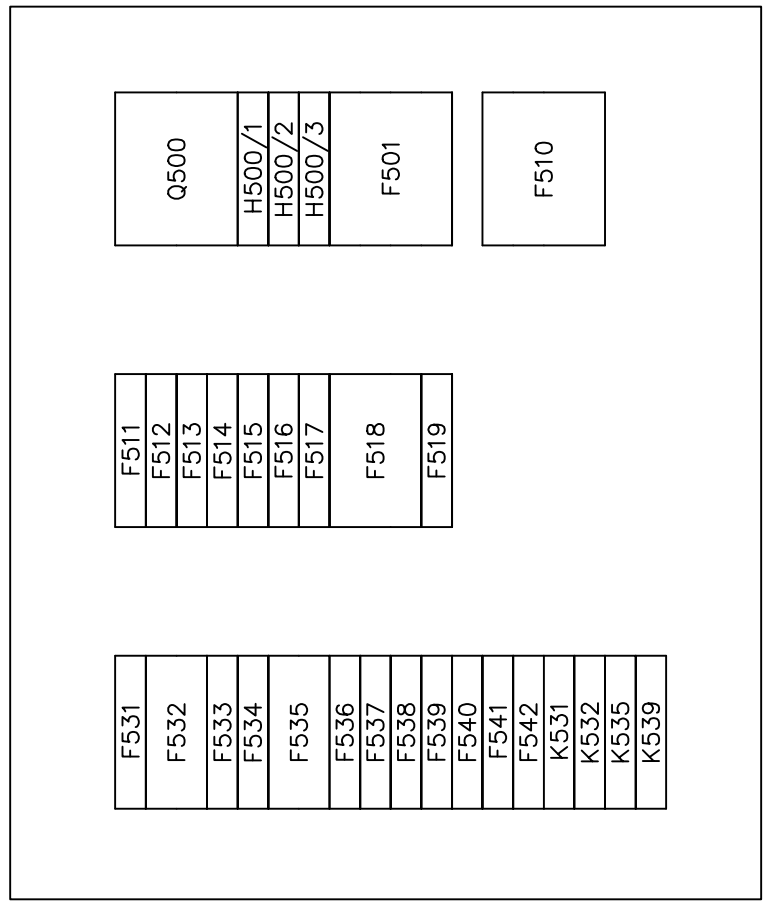

W S Z E L K I E P R A W A Z A S T R Z E Ż O N E

ZLECENIODAWCA: GMINA OZIMEK, ul. Dzierżona 4B, 46–040 OZIMEK		IMIĘ I NAZWISKO	NUMER UPRAWNIEŃ:	PODPIS:
	PROJEKTOWAŁ:	inż. DARIUSZ GÓRNIAK	SLK/1025/PWOE/05	
OBIEKT: DOM KULTURY, ul. Dłuskiego 4; 46–040 OZIMEK	OPRACOWAŁ:			
	OPRACOWAŁ:			
TYTUŁ: REMONT I PRZEBUDOWA BUDYNKU DOMU KULTURY W OZIMKU	SPRAWDZIŁ:	mgr inż. KRZYSZTOF MADUROWICZ	SLK/1043/PWOE/05	
	KIEROWNIK PROJEKTU:	mgr inż.arch. KRYSTYNA POLAK–BĄK	191/86	
TREŚĆ RYSUNKU: TABLICA TP5	NUMER UMOWY: ZRG/77/1/07	NUMER PROJEKTU: GP 0705	STADIUM: PROJEKT WYKONAWCZY	SKALA: –
MARVI GLIWICE S-ka z o.o. WIELOBRANŻOWE TOWARZYSTWO PROJEKTOWO – PRODUKCYJNE 44-100 GLIWICE ul. WROCŁAWSKA 8, TEL/FAX +32 331 36 90, 775 09 30 e-mail biuro@marwit.gliwice.pl	DATA: sierpień 2007	BRANŻA: ELEKTRYCZNA	NUMER RYSUNKU: E06	