| NR. | 0.1 + 0.1.1 | 0.2 + 0.2.1 | 0.3 | 0.4 | 0.5 | 0.6 | 0.7 | 0.8 | 0.9 | 0.10 | 0.11 | 0.12 | 0.13 | 0.14 | 0.15 | 0.16 | 0.17 | 0.17.1 | 0.18 | 0.19 | 0.20 | 0.21 | 0.22 | 0.23 | 0.24 | 0.25 | 0.26 | 0.27 | 0.28 |
|---|---|---|---|---|---|---|---|---|---|---|---|---|---|---|---|---|---|---|---|---|---|---|---|---|---|---|---|---|---|
| NAZWA POMIESZCZENIA | WC ROBOCZ | WC MAGAZYN | GARDEROBA SOLIDNY | JAZDZIENKA | GARDEROBA SOLIDNY | JAZDZIENKA | POM. PORZĄDKOWE | POM. PORZĄDKOWE | POM. C.A. SPRZ. ŁĄCZNY | PRACOWNIA KIEROWNICZA | MAGAZYN STRUCHY | SZATNIA KOBIETY | SZATNIA KOBIETY | NOCZNIA ELEKTRYCZNA | WC kobiet | WC męskie | MAGAZYN ROWERÓW | MAGAZYN ROWERÓW | POM. TECHNICZNE | POM. TECHNICZNE | POM. ZOPOWIECZE | POM. TECHNICZNE | POM. TECHNICZNE | KORYTARZ | KORYTARZ | KORYTARZ | KLATKA SCHODOWA | KLATKA SCHODOWA |
| PODŁOGA | 32.20 m2 | 19.16 m2 | 9.88 m2 | 2.61 m2 | 9.77 m2 | 2.61 m2 | 2.34 m2 | 2.34 m2 | 6.14 m2 | 16.75 m2 | 39.35 m2 | 21.65 m2 | 17.50 m2 | 6.34 m2 | 4.31 m2 | 4.06 m2 | 28.26 m2 | 8.04 m2 | 30.32 m2 | 40.15 m2 | 18.20 m2 | 18.55 m2 | 20.32 m2 | 20.32 m2 | 62.88 m2 | 7.47 m2 | 78.56 m2 | 6.98 m2 | 12.61 m2 | 12.46 m2 |

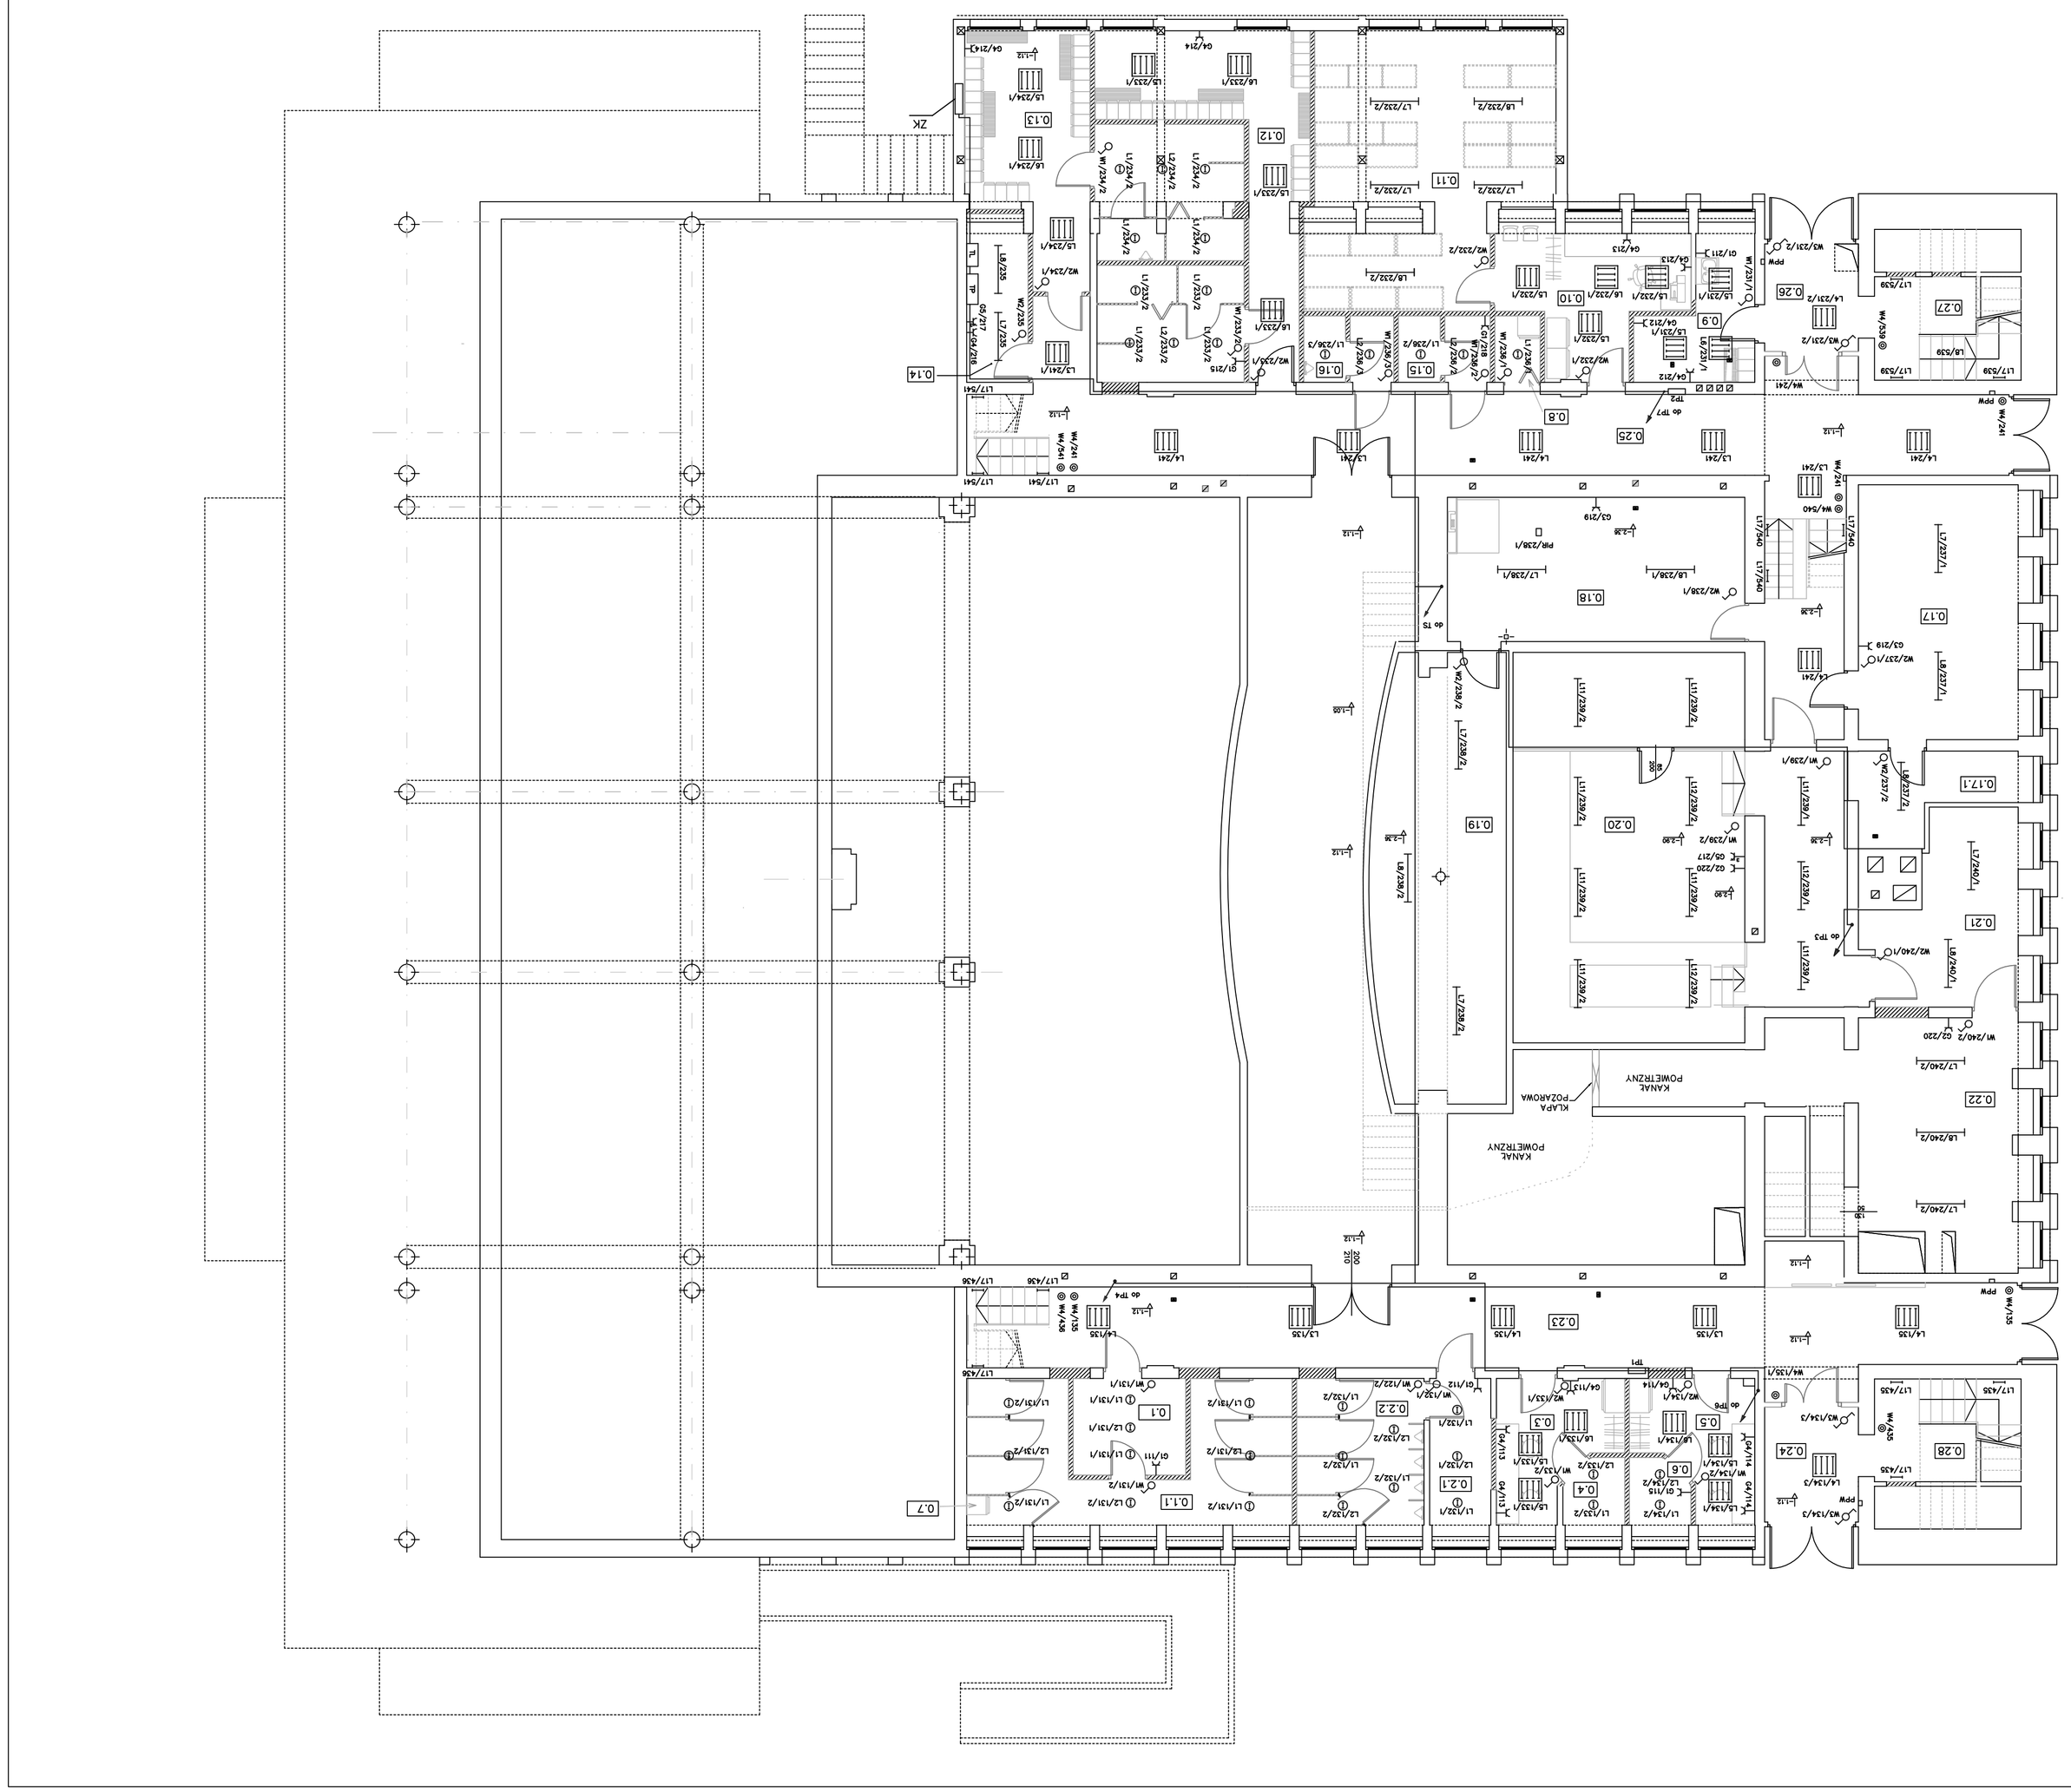


| W S Z E L K I E | P R A W A | Z A S T R Z E Z O N E | | | |
|---|---|---|---|---|---|
| ZLECENIODAWCA: | GMINA OŻIMEK<br>ul. Dzierżona 4B, 46-040 OŻIMEK | | IMIĘ I NAZWISKO | NUMER UPRAWNIEŃ: | PODPIS: |
| OBIEKT: | DOM KULTURY<br>ul. Dłuskiego 4; 46-040 OŻIMEK | PROJEKTOWAŁ: | inż. DARIUSZ GÓRNIAK | SIK/1025/ PWOE/05 | |
| TYTUŁ: | REMONT I PRZEBUDOWA BUDYNKU<br>DOMU KULTURY W OŻIMKU | OPRACOWAŁ: | | | |
| TREŚĆ RYSUNKU: | PLAN INSTALACJI ELEKTRYCZNEJ – RZUT PIWNIC | SPRAWDZIŁ: | mgr inż. KRZYSZTOF MADUROWICZ | SIK/1043/ PWOE/05 | |
| | | KIEROWNIK PROJEKTU: | mgr inż. arch. KRYSTYNA POLAK-BĄK | 191/86 | |
| | | NUMER UMOWY: | NUMER PROJEKTU: | STADIUM WYKONAWCZY | SKALA: |
| | | ZRG/77/1/07 | GP 0705 | PROJEKT | 1:100 |
| | | DATA: | sierpień 2007 | BRANŻA: | NUMER RYSUNKU: |
| | | | | ELEKTRYCZNA | E11 |


ARV
BIURO ARCHITEKTURY
Dzierżoniów 4 a 46-100 OŻIMEK ul. Bolesława Chrobrego 2 tel. 0-74 72 78 47 92 77 59 30
PROJEKTOWO - PRODUKCYJNE
BELGIERSKIEGO TOWARZYSTWO