

# SEGMENT NR 6 RZUT 2-go PIĘTRA

## UBIKACJA CHŁOPCÓW



1.2/6.1	Przedśionek
4,62	Pł. ceramiczne

1.2/6.2	WC męskie
11,80	Pł. ceramiczne

## UBIKACJA DZIEWCZYNEK

1.2/6.3	Przedśionek
5,72	Pł. ceramiczne

1.2/6.4	WC damskie
9,98	Pł. ceramiczne

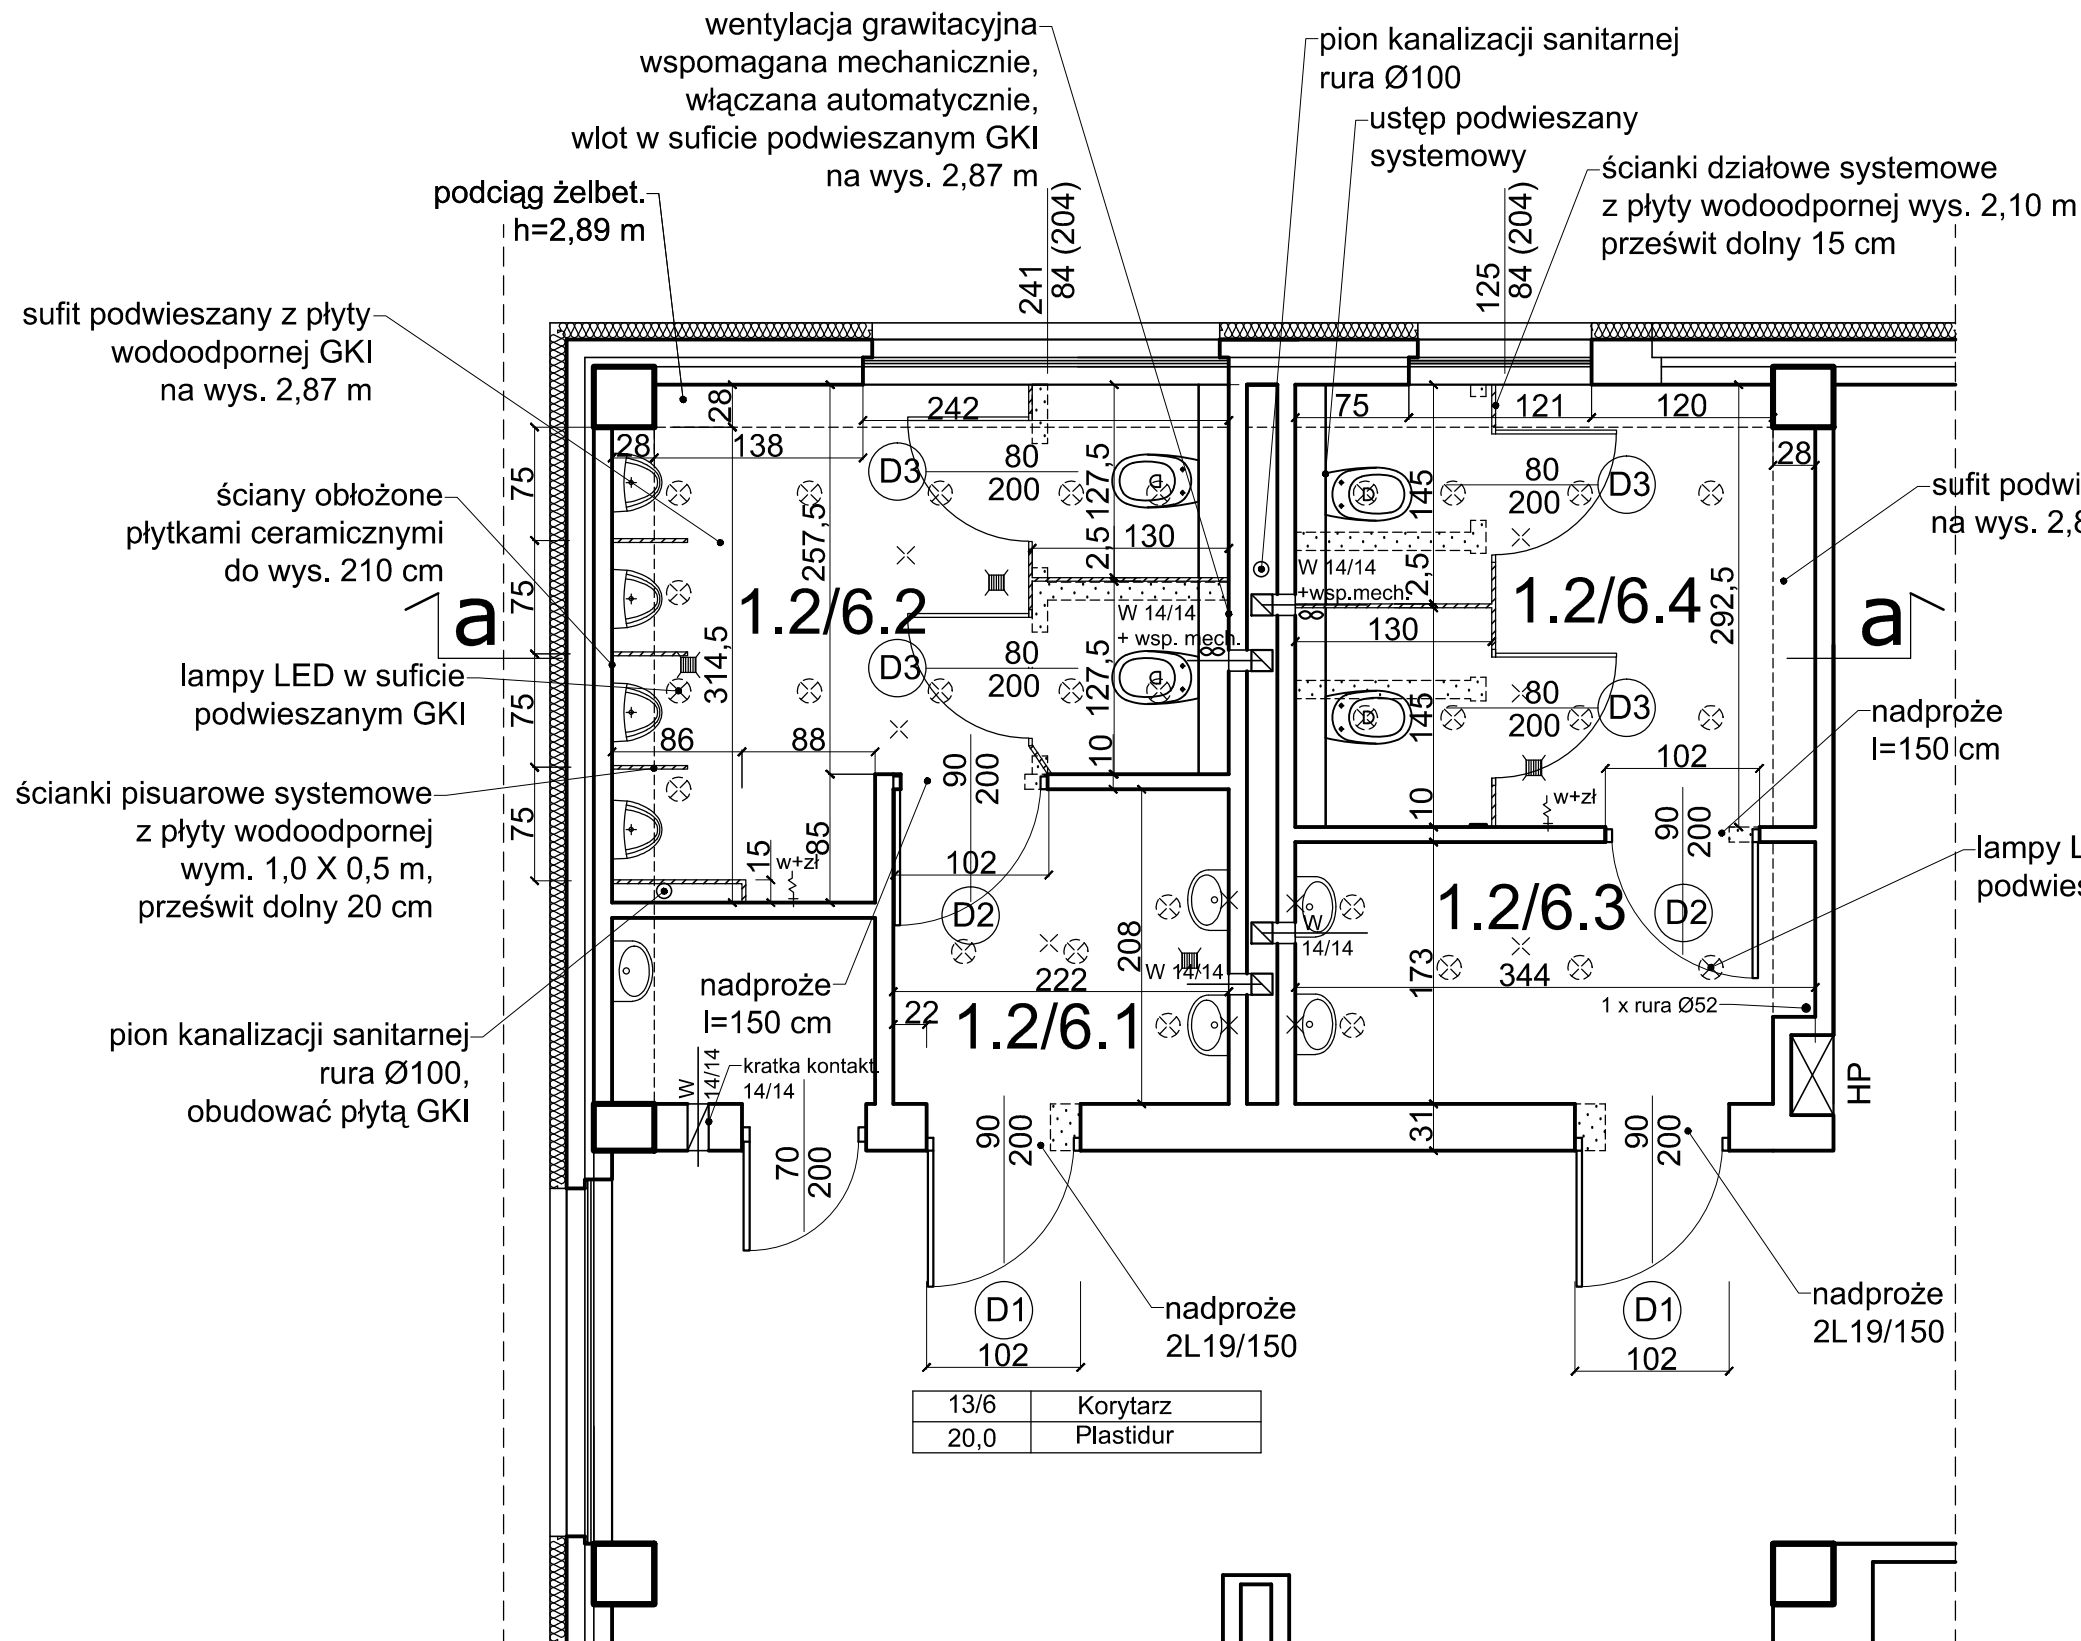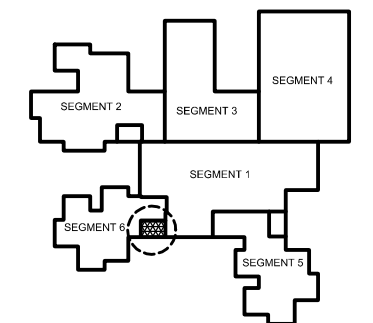

LEGENDA	
	ŚCIANY ISTNIEJĄCE
	ŚCIANY DO WYBURZENIA
	ŚCIANKI PROJEKTOWANE
	LAMPY DO LIKWIDACJI
	PROJEKTOWANE LAMPY W SUFICIE PODWIESZANYM

13/6	Korytarz
20,0	Plastidur

Inwestor	GMINA OZIMEK	Architektoniczna Pracownia Projektowa
Miejsce inwestycji	OZIMEK, ul. Korczaka 12, dz. nr 674/3 k.m.4	mgr inż. architekt Krzysztof Denisiewicz
Tytuł / obiekt	PRZEBUDOWA I REMONT UBIKACJI OGÓLNODOSTĘPNYCH	Podpis 04.2013
Projektant	Mgr inż. arch. Krzysztof Denisiewicz uprawnienia budowlane do projektowania bez ograniczeń w specjalności architektonicznej - nr uprawnień 39/98/Op.	Podpis 04.2013
Projektant konstrukcji	Mgr inż. Krzysztof Walczak uprawnienia budowlane do projektowania bez ograniczeń w specjalności konstrukcyjnej - nr uprawnień 150/94/Op.	Skala 1:50 Nr rysunku A.3/06
Nazwa rysunku	RZUT 2-go PIĘTRA- SEGMENT NR 6	