



# BOISKO WIELOFUNKCYJNE nawierzchnia poliuretanowo-gumowa



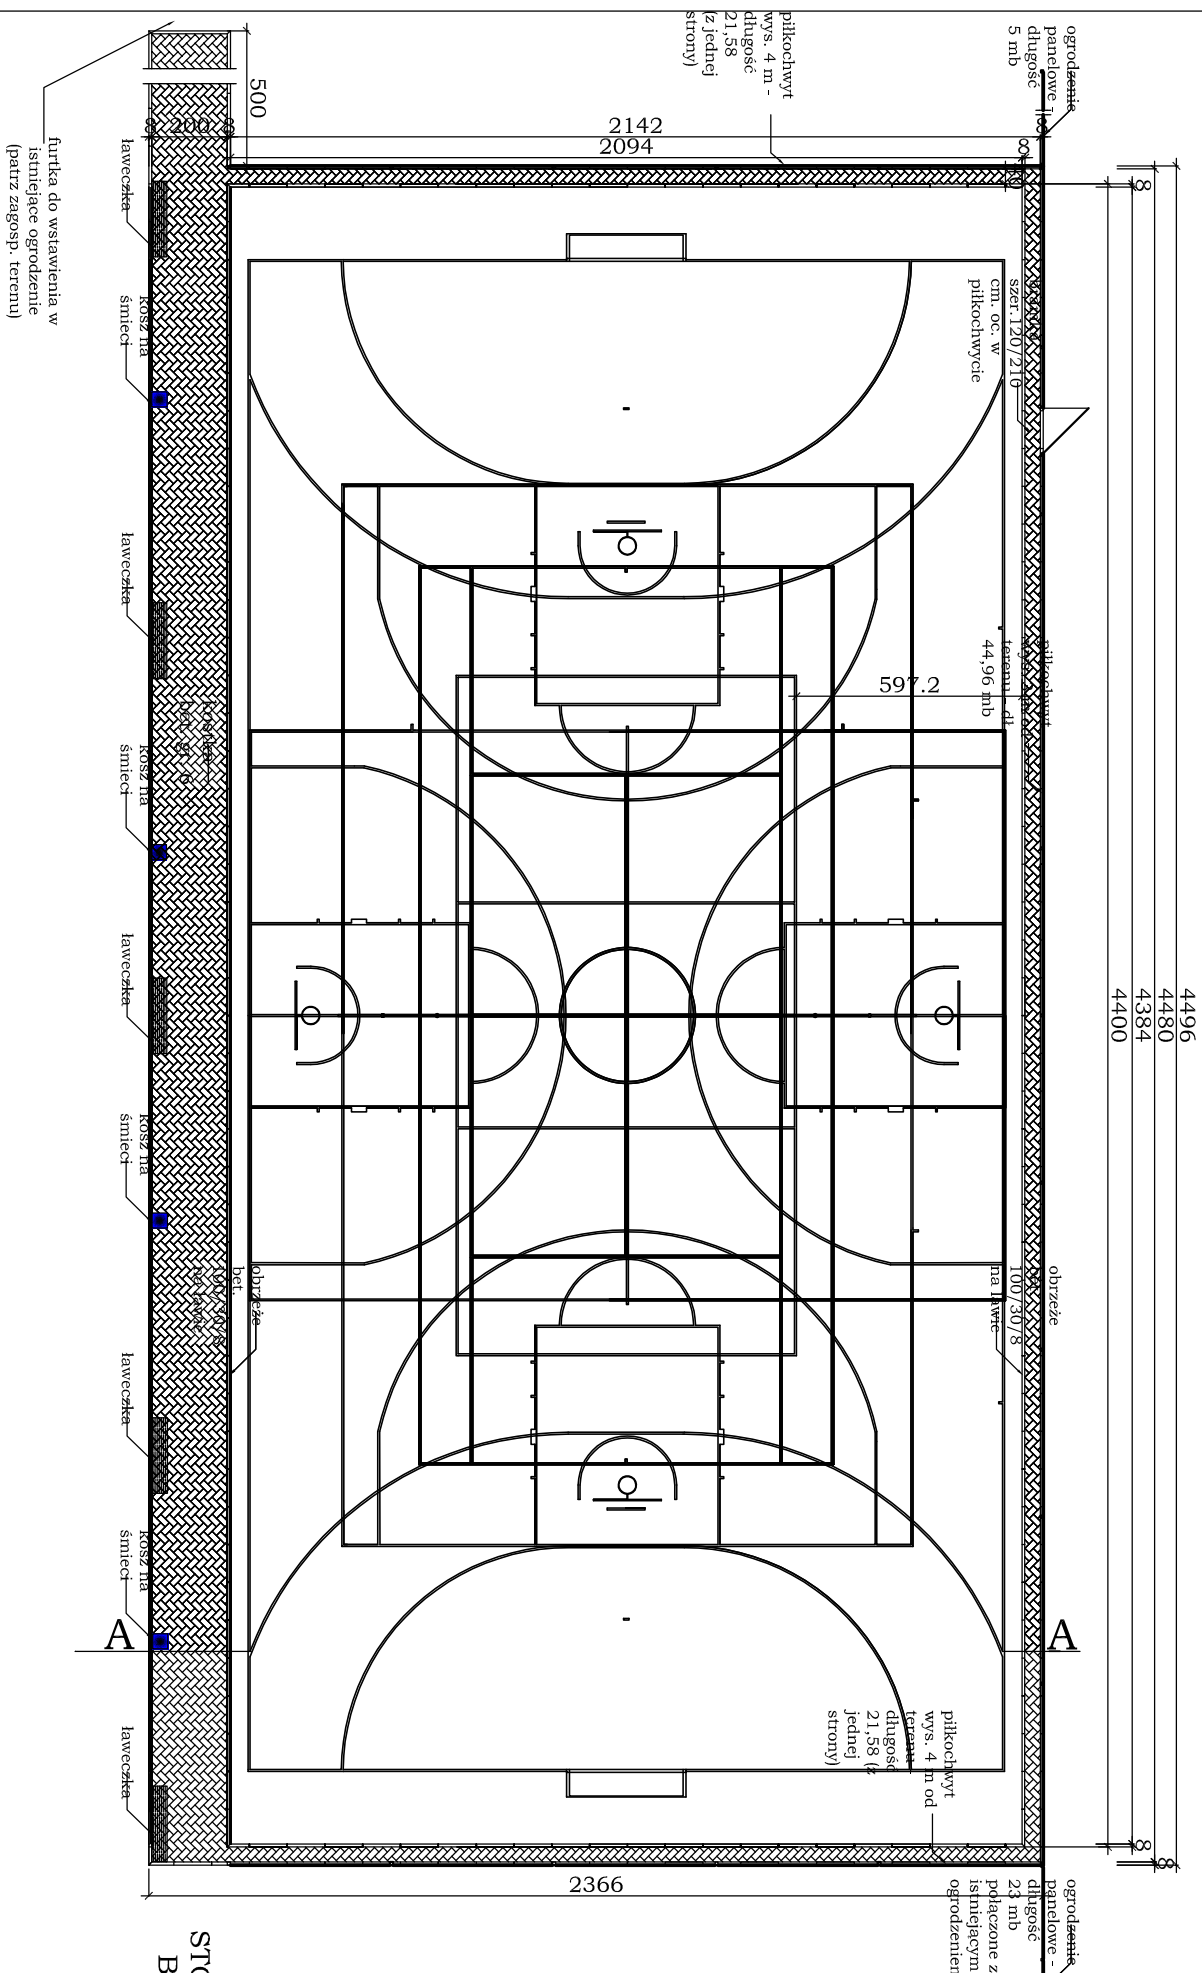


WIDOK PIŁKOCHWYTÓW

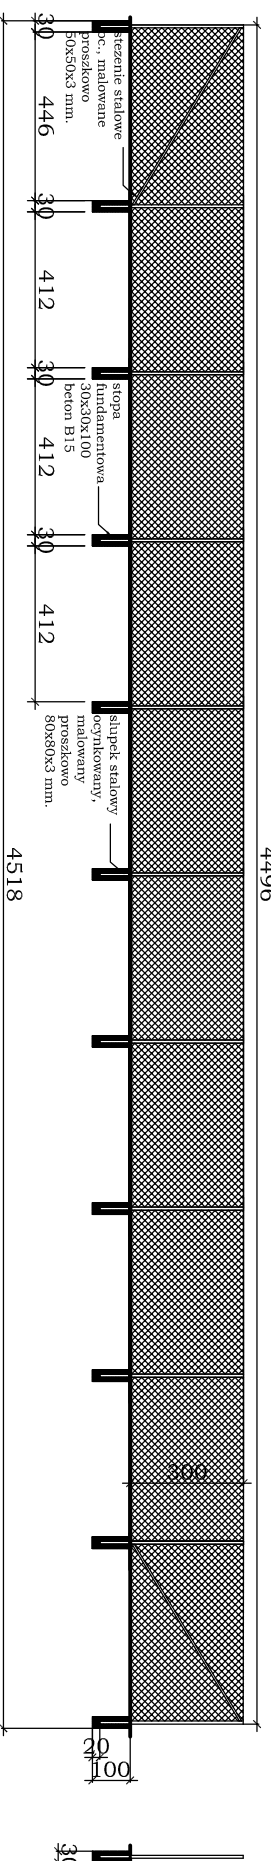

PRZEKRÓJ  
PIŁKOCHWYTÓW

# PRZEKRÓJ POPRAZECZNY BOISKA WIELOFUNKCYJNEGO A-A

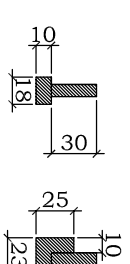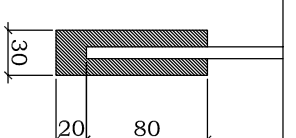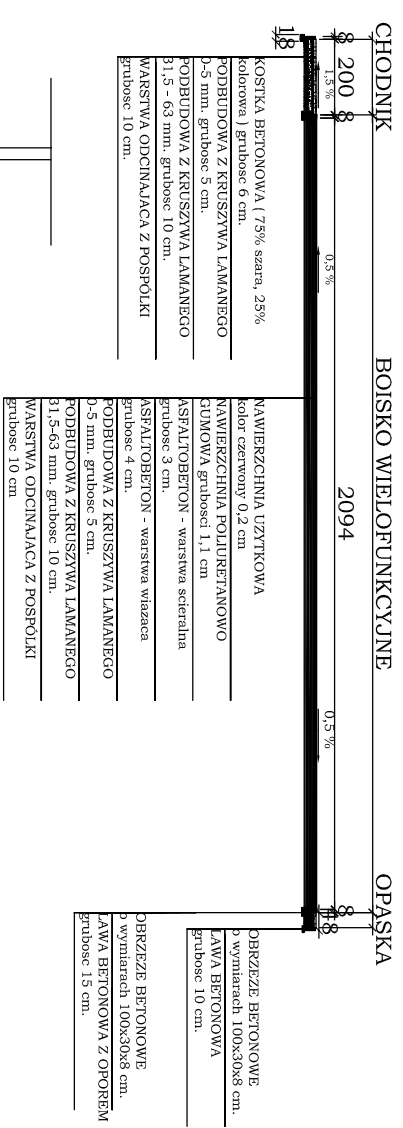

STOPA FUNDAMENTOWA Z  
BET. B 15 POD SŁUPEK  
PIŁKOCHWYTU  
skala 1:50

BETONOWA ŁAWA ZWYKŁA I  
ŁAWA Z OPOREM POD  
OBRZEŻA  
SKALA 1:50

Temat opracowania: WYKONANIE BOISKA WIELOFUNKCYJNEGO Z NAWIERZCHNIA POLIURETANOWA	
GMINA OZIMEK Urząd Gminy i Miasta Ozimek ul. Ks. Dzierżona 4b 46-040 Ozimek	
Temat rysunku: RZUT BOISKA WIELOFUNKCYJNEGO, PRZEKRÓJ POPRAZECZNY, WIDOK PIŁKOCHWYTU SKALA 1:200, SZCZEGÓLY SKALA 1:50	skala 1 : 200
Miejsce inwestycji: DYLAKI UL. SZKOŁNA DZIAŁKA NR 813/10	data: listopad 2012
branża budowlana	rysunek numer 2
Opracował: Zatwierdził:	